


Neugestaltung des **Bauhausplatzes**, des **Umfelds Bauhaus**, der **Bauhausstraße**, des **Seminarplatzes**, der **Schwabestraße** und des **Vorplatzes Westausgang Hauptbahnhof** in Dessau-Roßlau

ARCHITEKTURPREIS
DER BAUHAUSSTADT
DESSAU

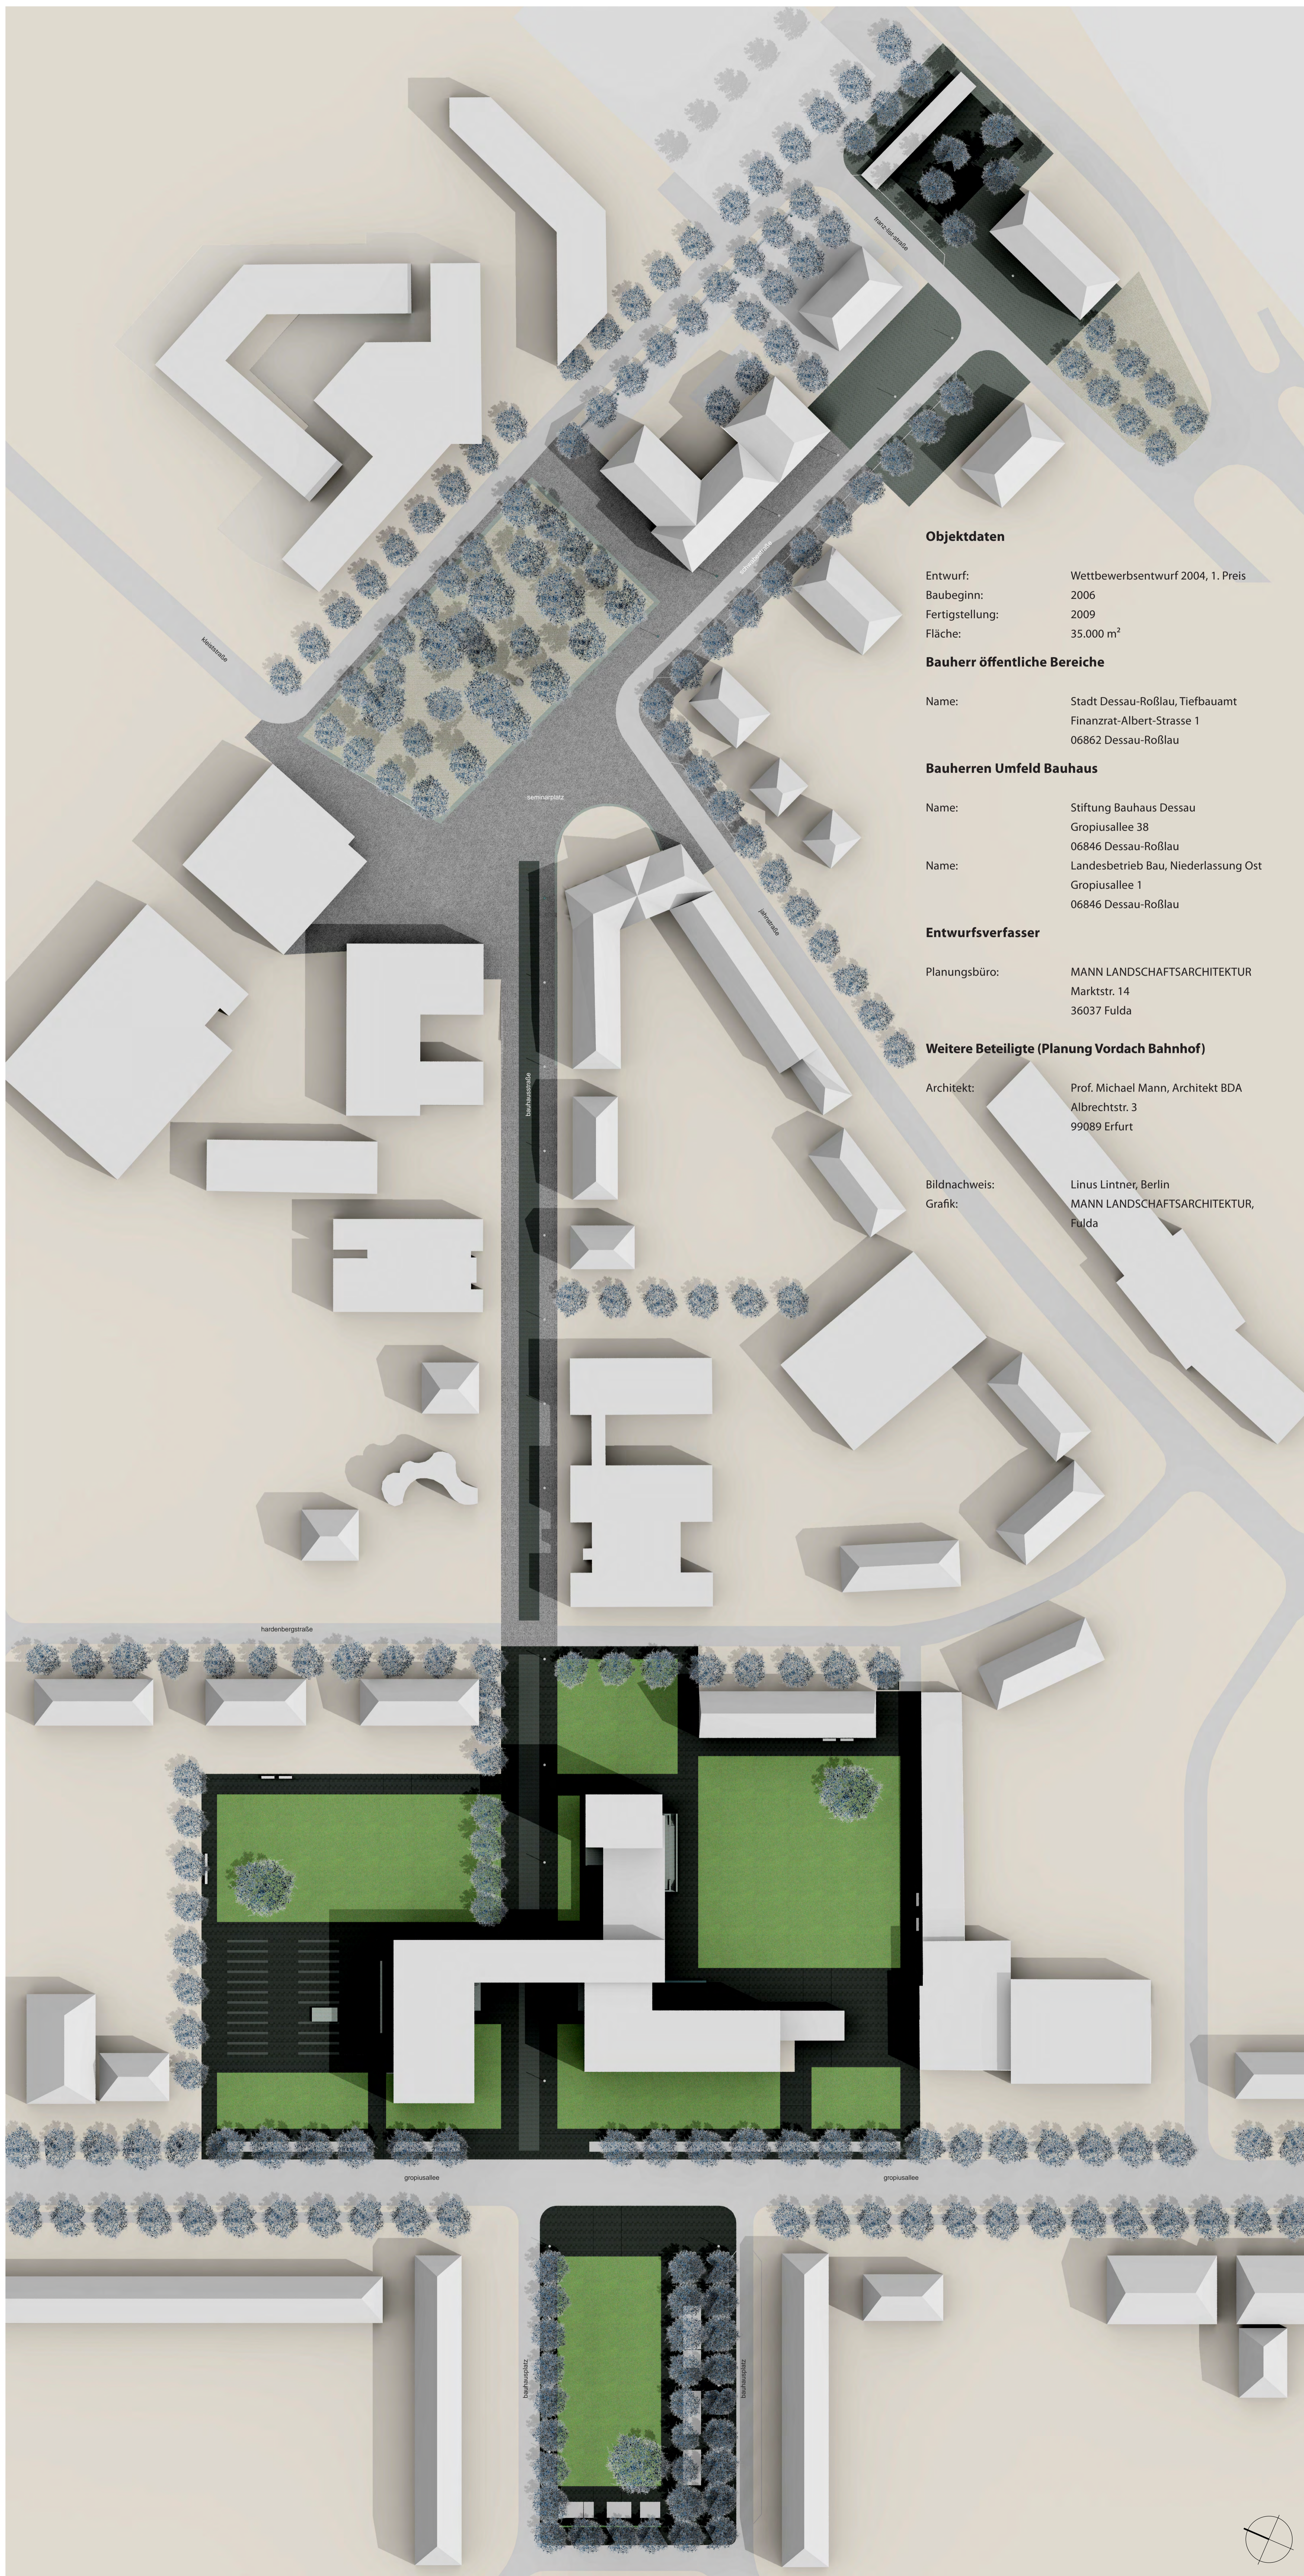

Objektdaten

Entwurf: Wettbewerbsentwurf 2004, 1. Preis
Baubeginn: 2006
Fertigstellung: 2009
Fläche: 35.000 m²

Bauherr öffentliche Bereiche

Name: Stadt Dessau-Roßlau, Tiefbauamt
Finanzrat-Albert-Strasse 1
06862 Dessau-Roßlau

Bauherren Umfeld Bauhaus

Name: Stiftung Bauhaus Dessau
Gropiusallee 38
06846 Dessau-Roßlau
Name: Landesbetrieb Bau, Niederlassung Ost
Gropiusallee 1
06846 Dessau-Roßlau

Entwurfsverfasser

Planungsbüro: MANN LANDSCHAFTSARCHITEKTUR
Marktstr. 14
36037 Fulda

Weitere Beteiligte (Planung Vordach Bahnhof)

Architekt: Prof. Michael Mann, Architekt BDA
Albrechtstr. 3
99089 Erfurt

Bildnachweis: Linus Lintner, Berlin
Grafik: MANN LANDSCHAFTSARCHITEKTUR,
Fulda



Vorplatz Westausgang Hauptbahnhof



Schwabestraße mit Blick Richtung Bahnhof



Seminarplatz



Blick Richtung Bauhaus vom Seminarplatz



Ansicht Bauhaus von Westen



Große Rasenfläche vor dem Bauhaus



Blick aus dem Bauhaus auf den Bauhausplatz



Westliches Ende des Bauhausplatzes