

Fassadensanierung Wohnblock Antoinettenstrasse

Bauherr: DWG Dessauer Wohnungsbaugesellschaft mbH


Ferdinand-von-Schill-Strasse 8, 06844 Dessau - Roßlau

Adresse des Objektes: Antoinettenstrasse 34/ 36/ 38, 06844 Dessau -Roßlau Fertigstellung: 10/ 2016



Architekt: arc architekturconcept GmbH, Zum Domfelsen 1, 39104 Magdeburg



Lage im Stadtraum

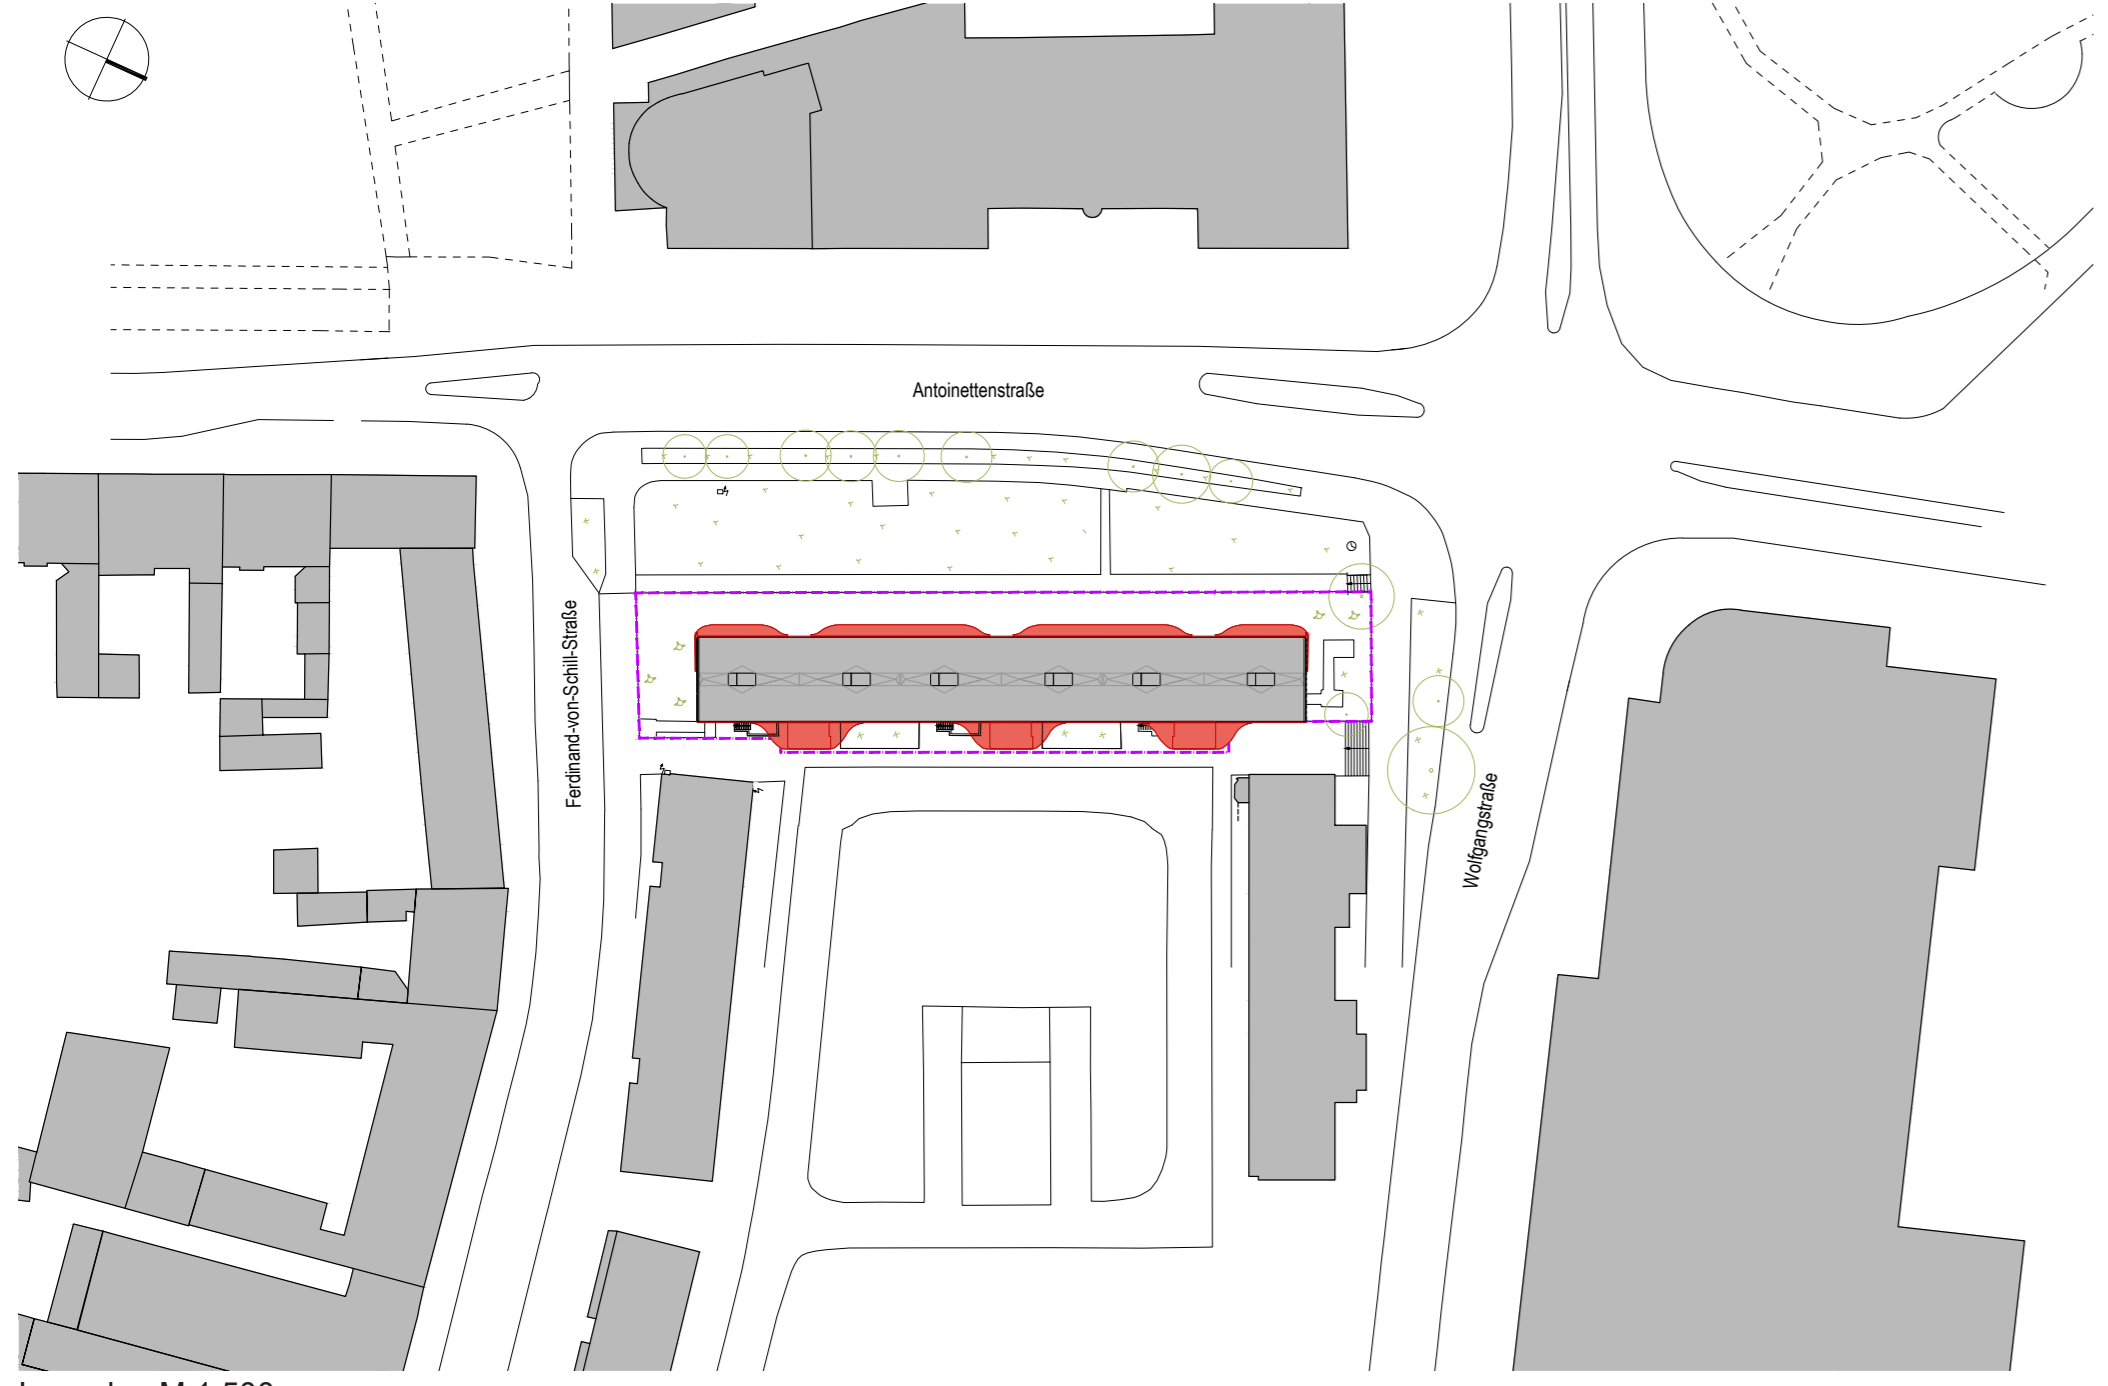

Lageplan M 1:500

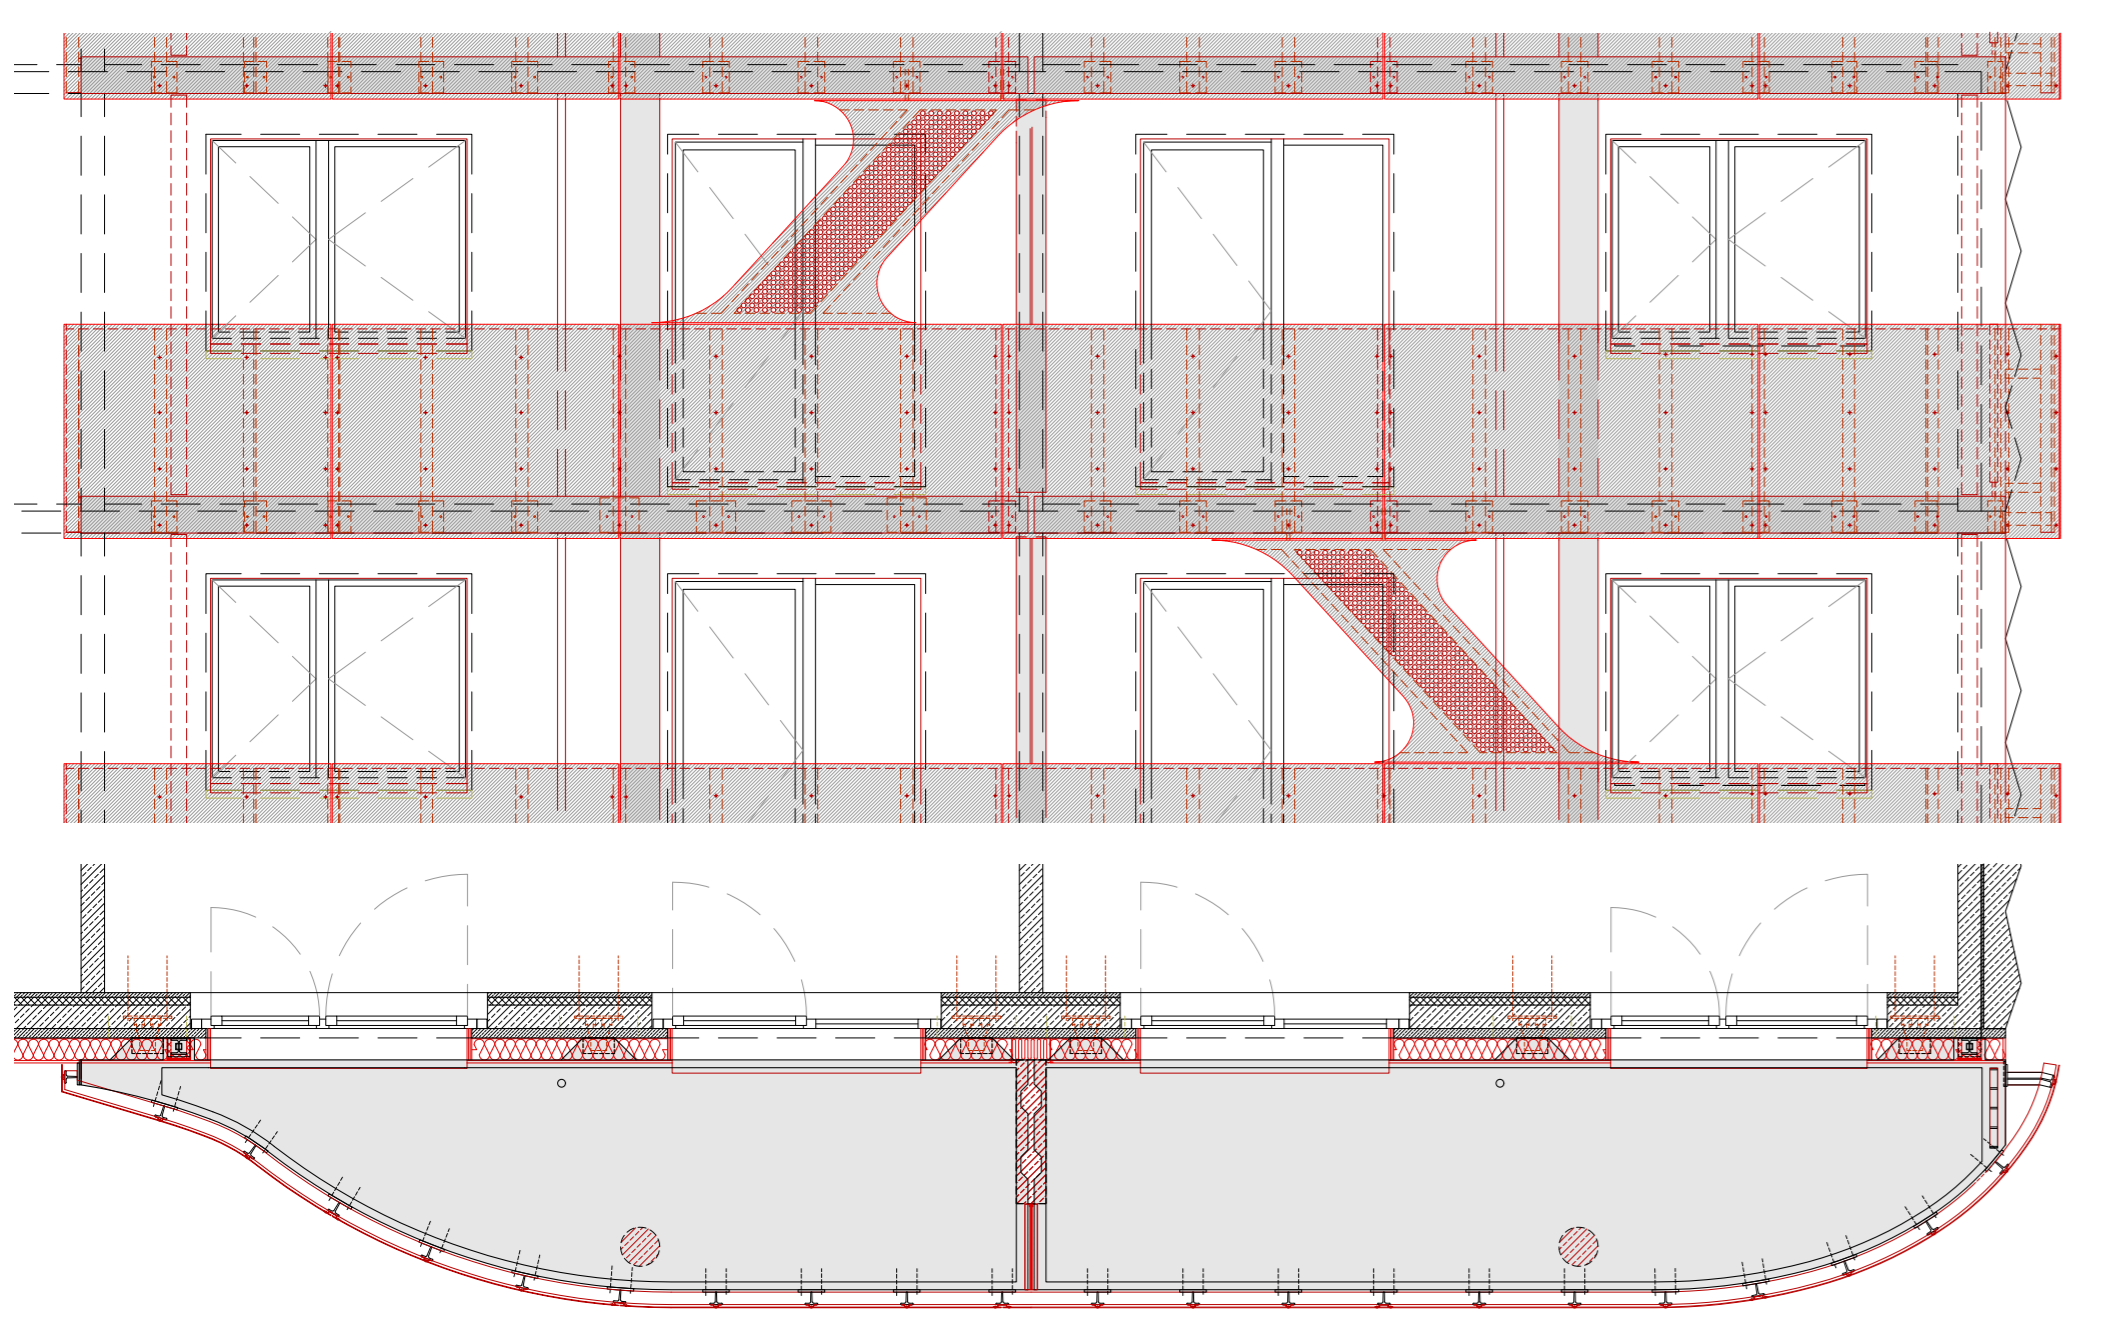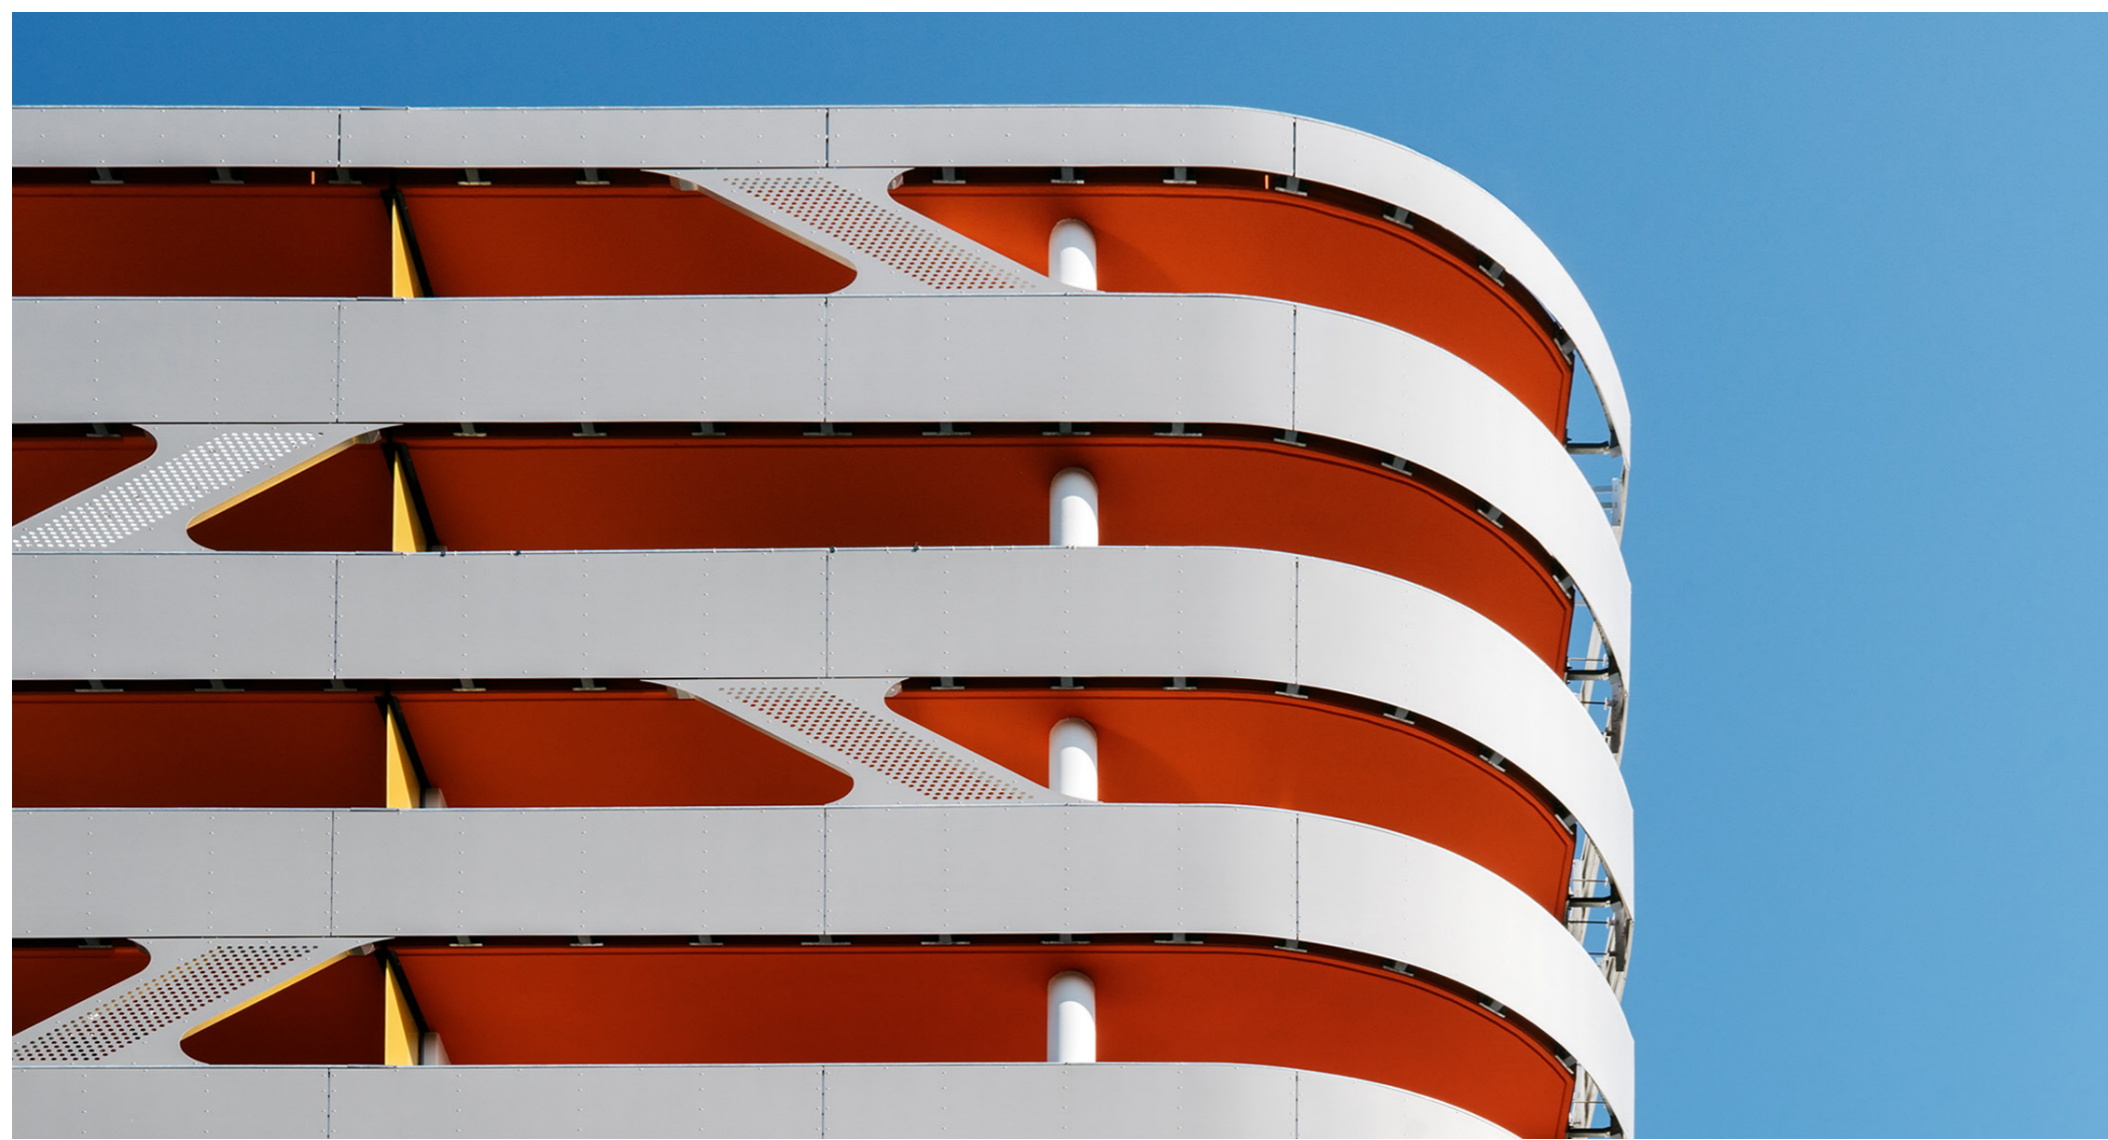


Detail Balkonausbildung/ Fassade



Wohnblock mit neuer Fassade




Wohnblock vor Sanierung

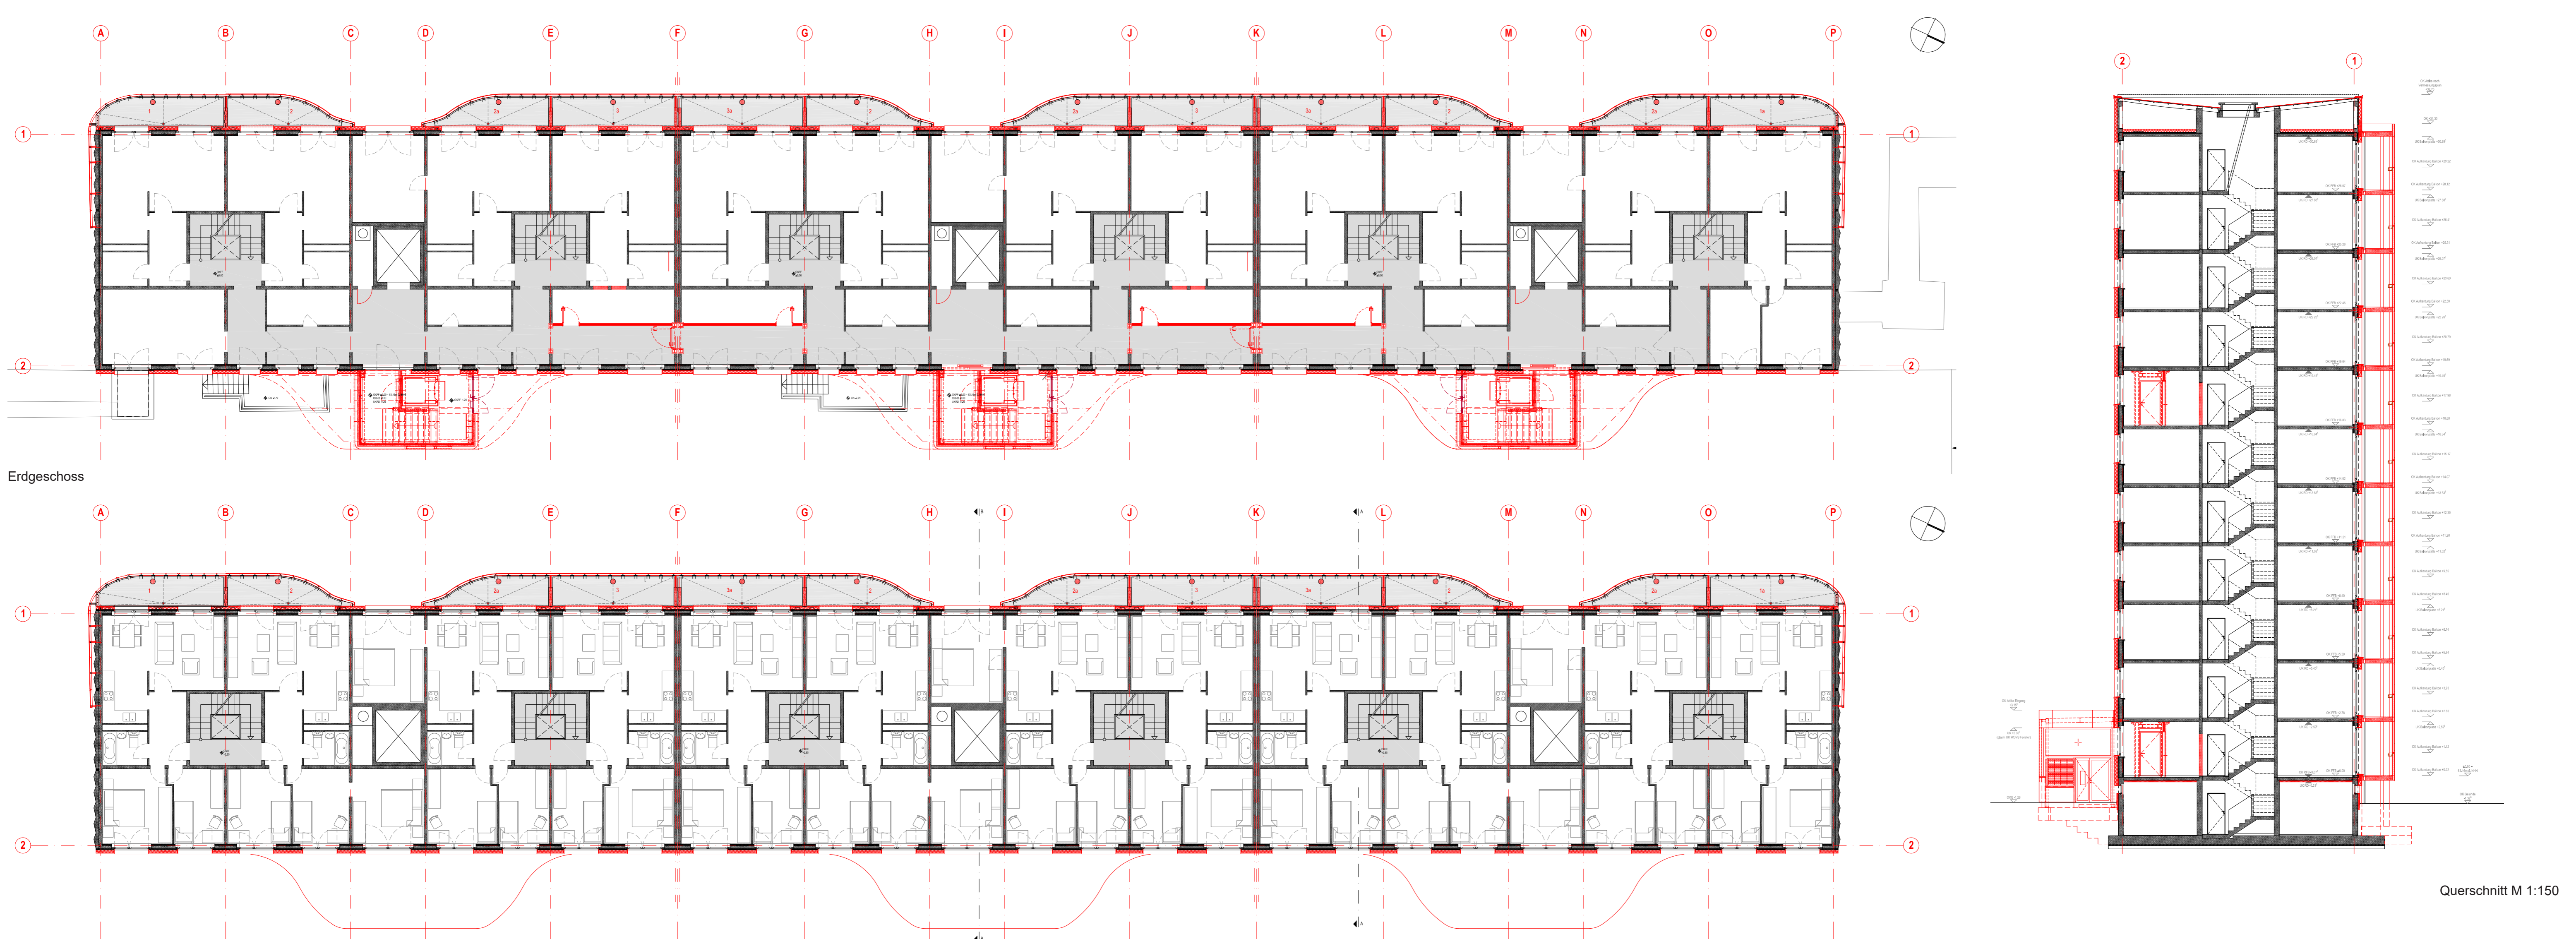


Erdgeschoss

Regelgeschoss

Querschnitt M 1:150

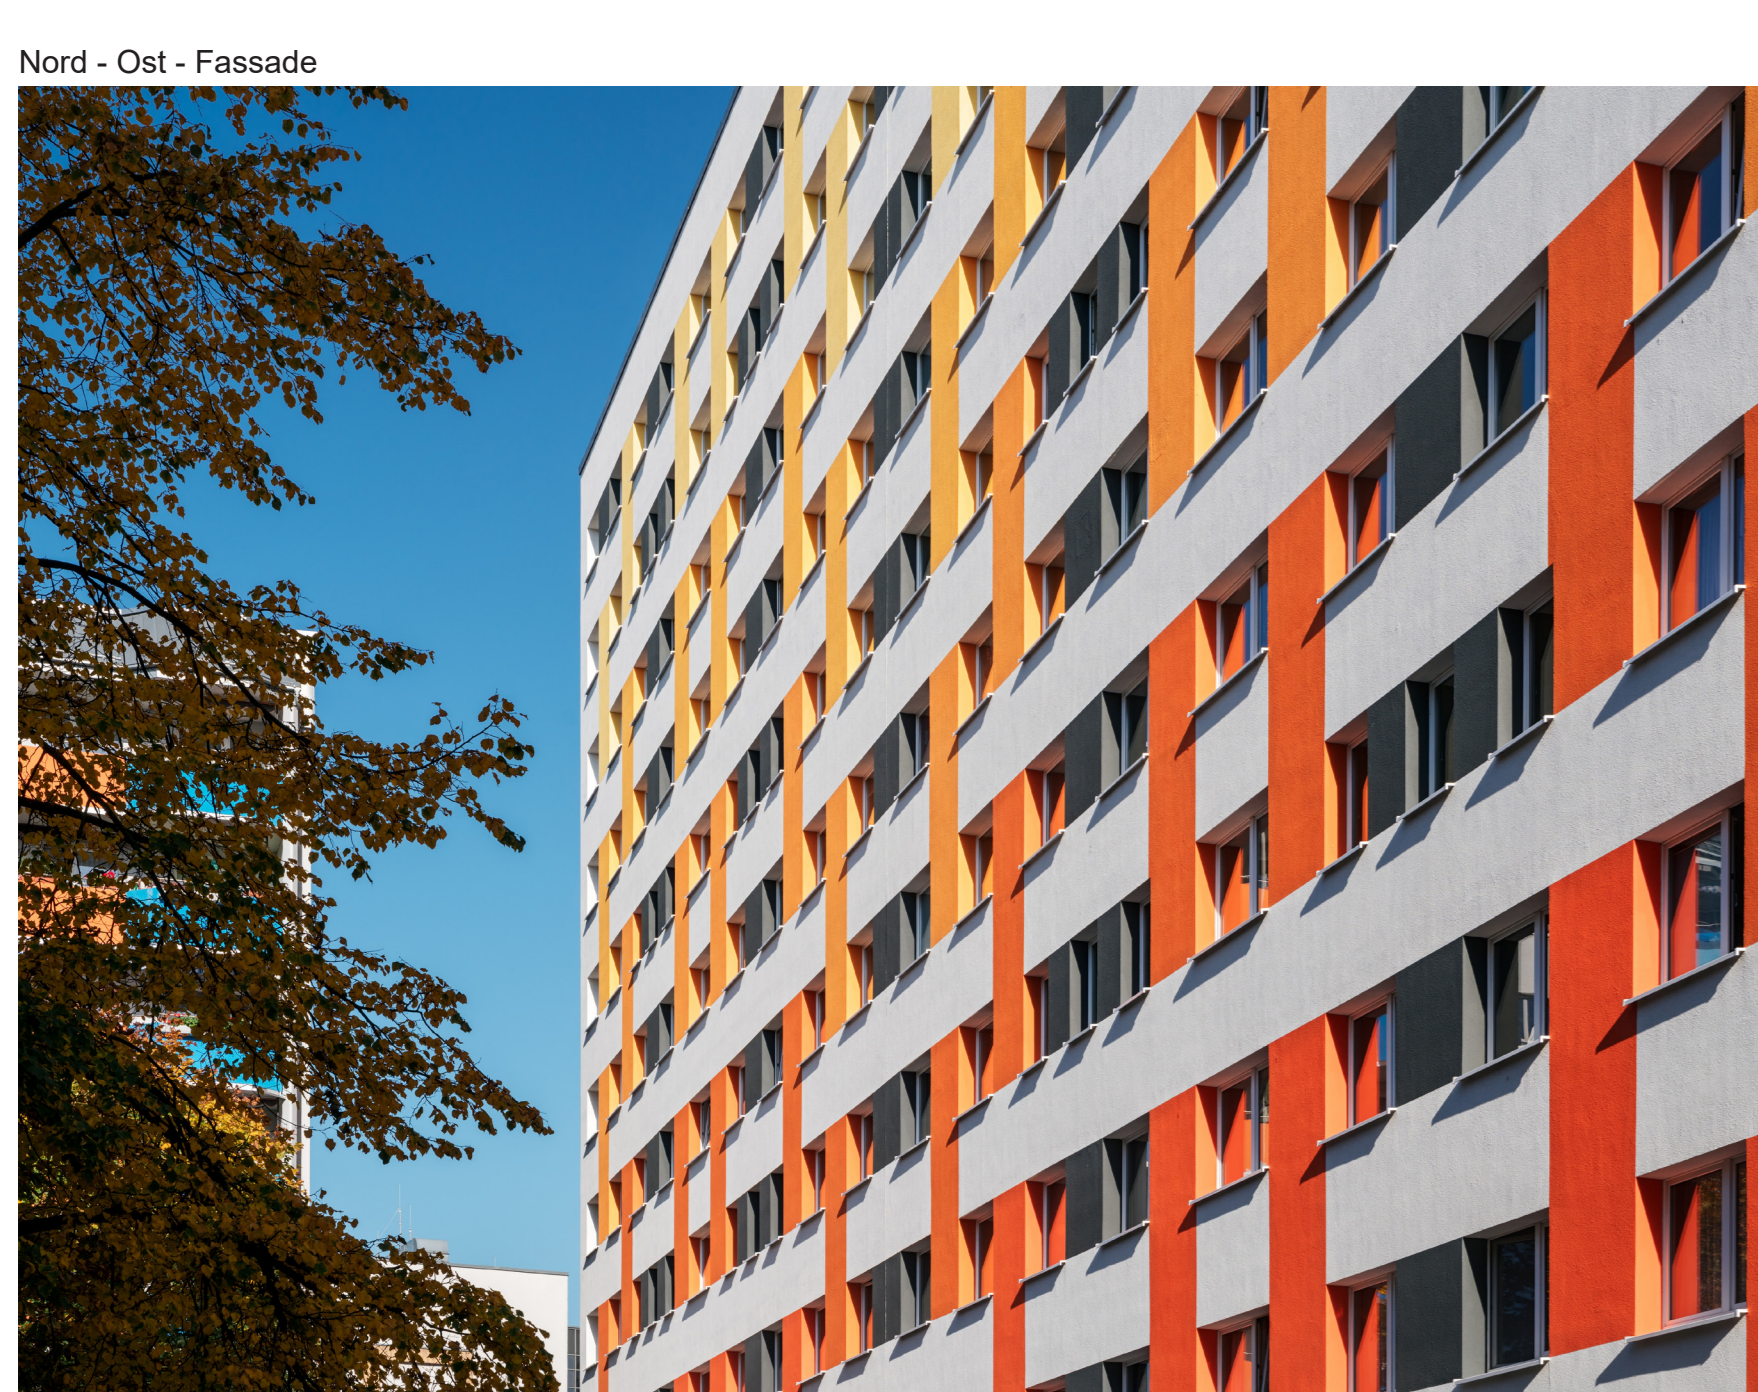

Nord - Ost - Fassade

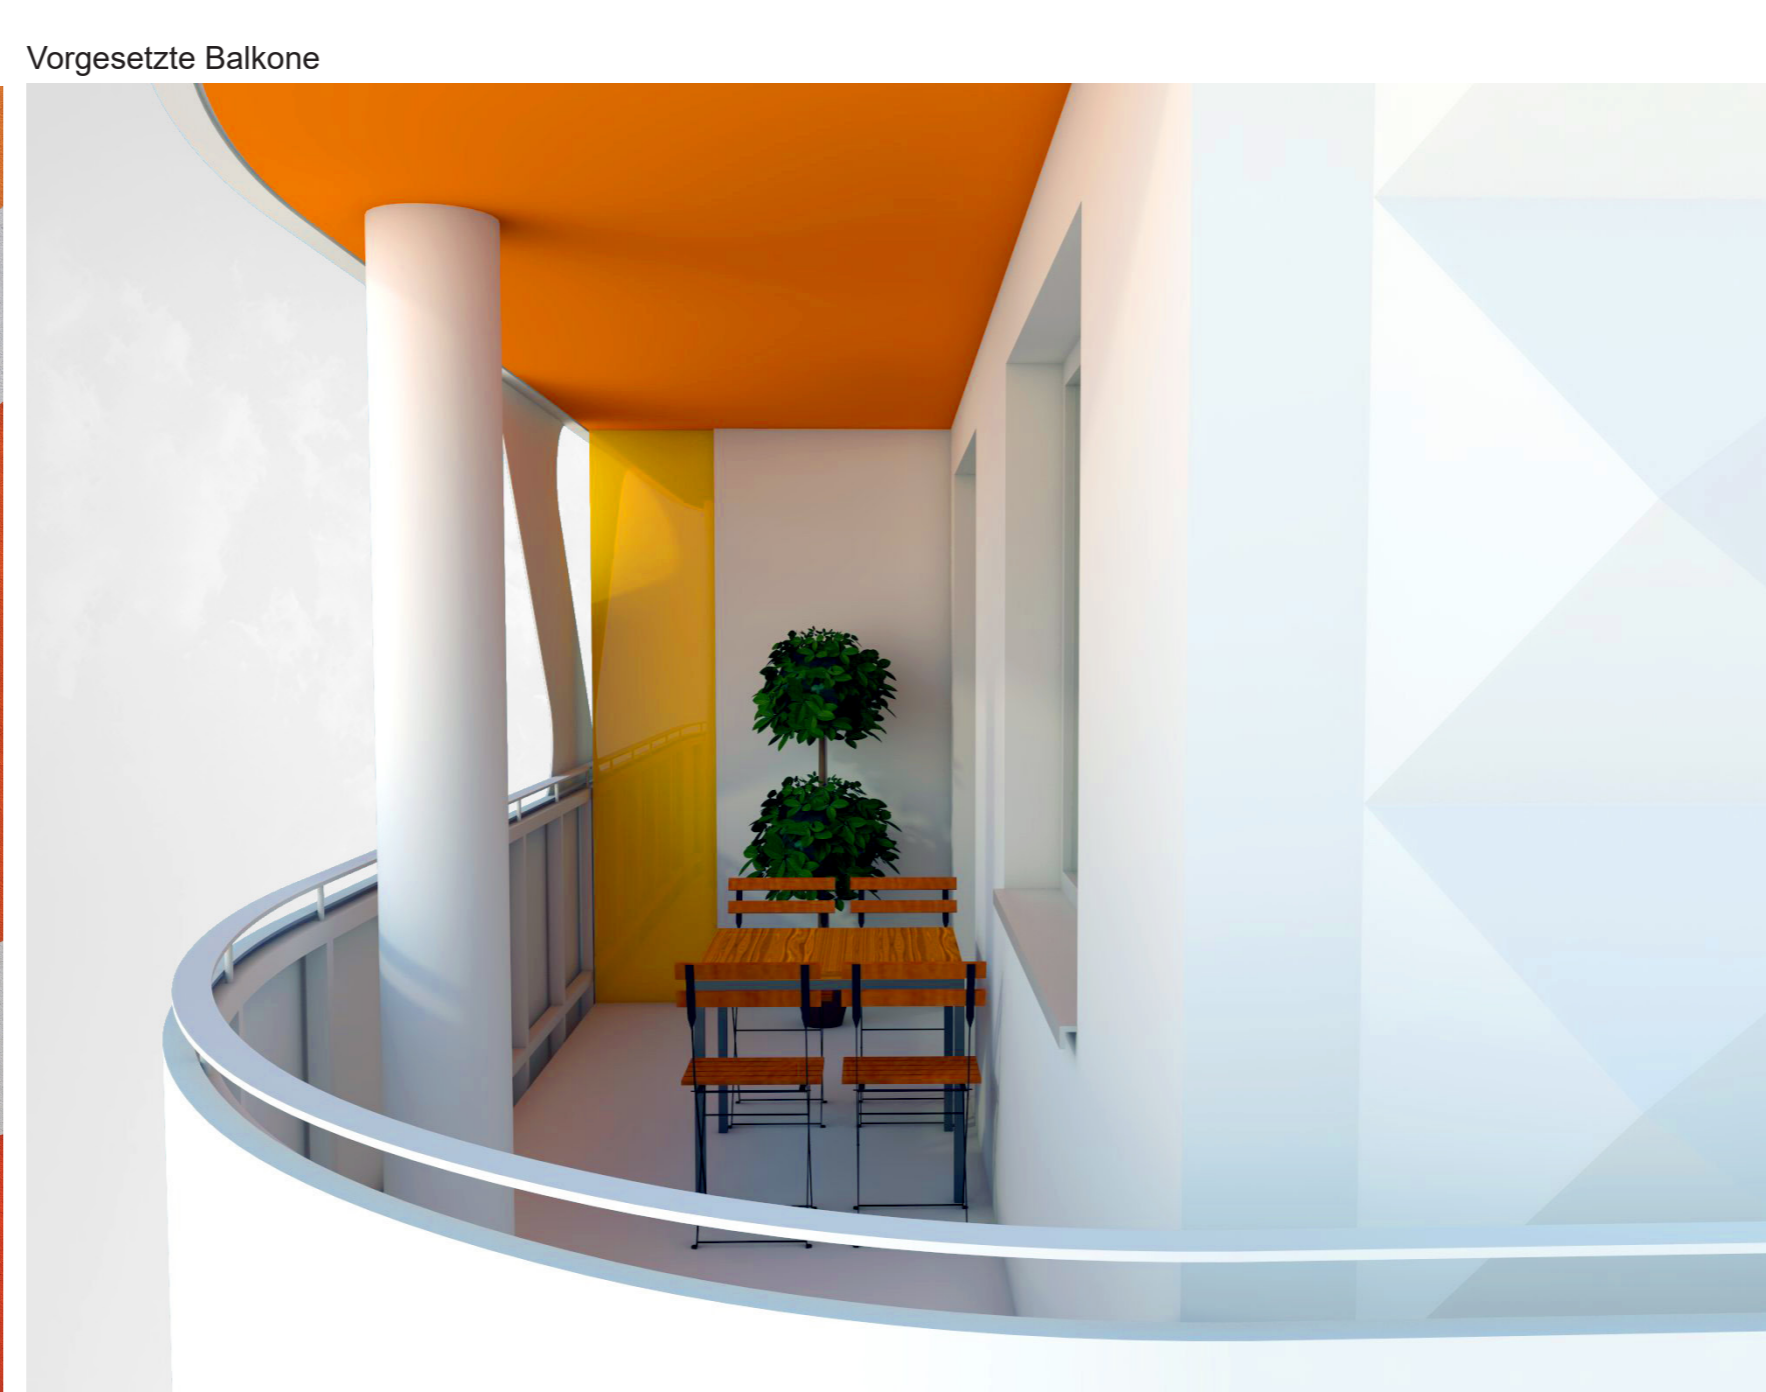

Vorgesetzte Balkone



Zugang Nord - Ost - Fassade