


Regelquerschnitt Amtmannsweg - Variante 1

ab Anbindung "Am Biberbau"
bis Anbindung Lebrecht-Diener-Straße

Begegnungsfall: Fußgänger / Radfahrer
Radfahrer / Radfahrer
PKW / Radfahrer (mit eingeschränkten Bewegungsräumen)

bei 3,80 m Breite unter Mitnutzung der befestigten Seitenstreifen

Charakteristik nach RAST: Wohnweg
Straßenkategorie: ES V
Ausbaulänge: 150 m

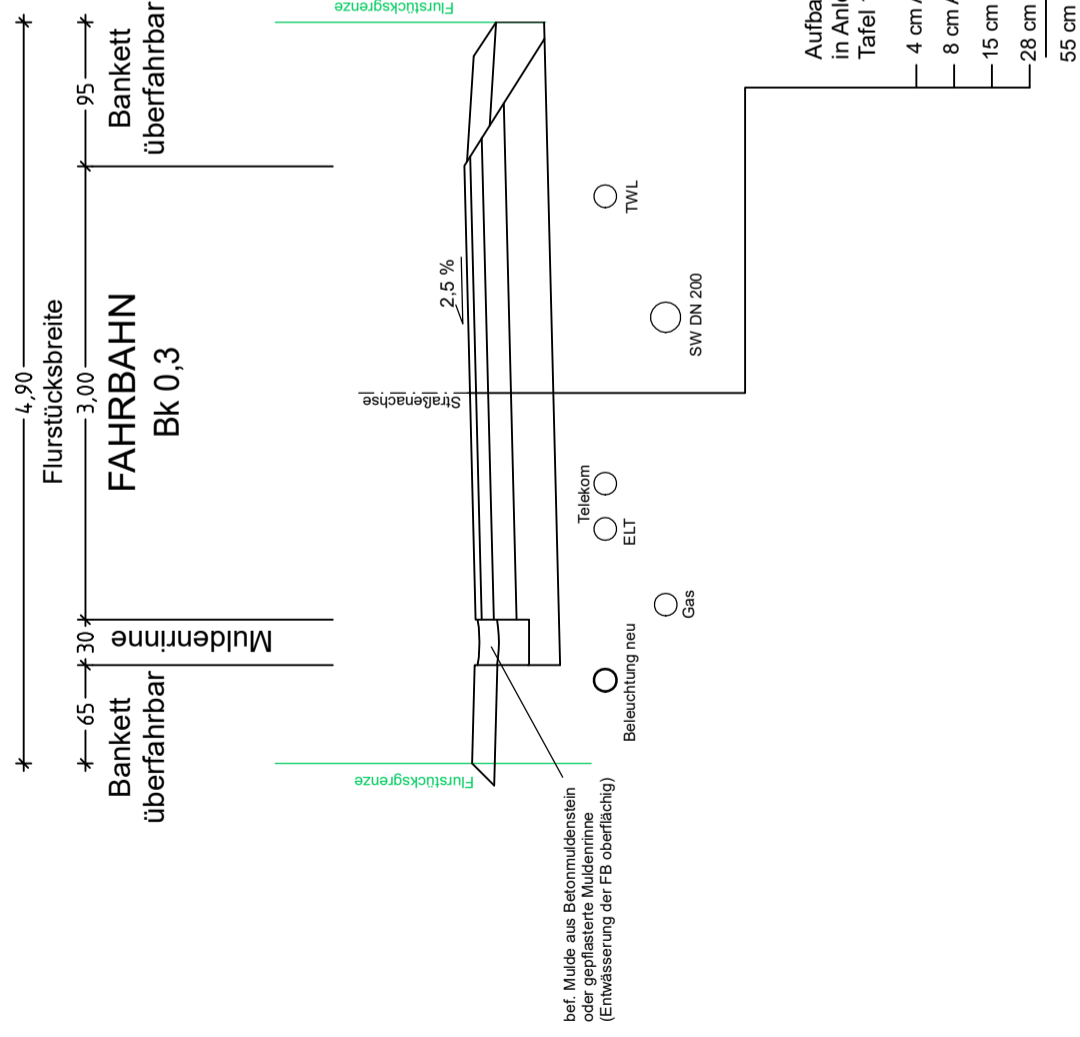

Regelquerschnitt Amtmannsweg Variante 2


ab Anbindung "Am Biberbau"
bis Anbindung Lebrecht-Diener-Straße

Begegnungsfall: Fußgänger / Radfahrer
Radfahrer / Radfahrer

PKW / Radfahrer (mit eingeschränkten Bewegungsräumen)

bei 3,80 m Breite unter Mitnutzung der befestigten Seitenstreifen

Charakteristik nach RAST: Wohnweg
Straßenkategorie: ES V
Ausbaulänge: 150 m

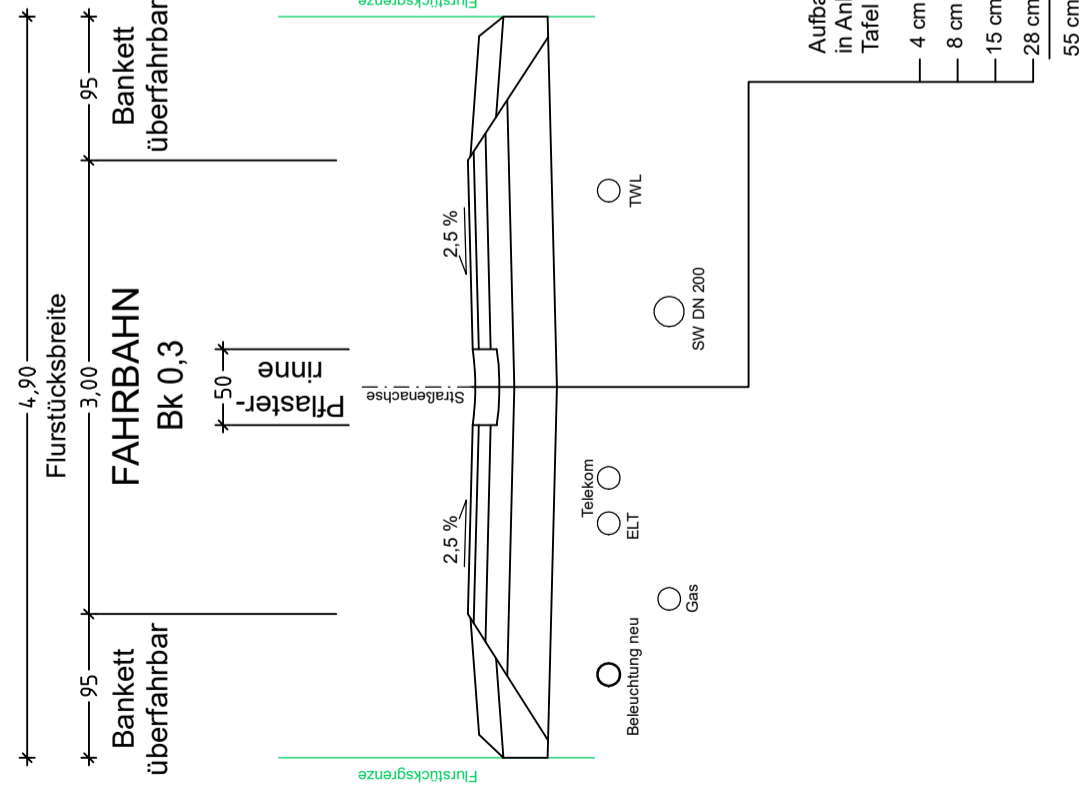

INGENIEUR- GESSELLSCHAFT MBH KEMPA DESSAU Albrechtstraße 126 Telefon: 0340 / 25208-0 06844 Dessau-Roßlau Fax: 0340 / 25208-25		bearbeitet:	Datum	Zeichen
		gezeichnet:	03/2021	Hünecke
		geprüft:	03/2021	Hänze
		Projekt-Nr.:	3120 520	Strauch

Nr.	Art der Änderung	Datum	Zeichen

Stadt Dessau-Roßlau
- Tiefbauamt -
Finanzrat-Albert-Straße 1
06862 Dessau-Roßlau



Unterlage Nr. 14
Blatt Nr. 2
Reg.-Nr.

Straße: Nächster Ort:	Bau-km	Datum	Zeichen
- von NK	-	nachgeprüft:	
	nach NK		

VORUNTERSUCHUNG

Regelquerschnitte

Amtmannsweg
Variante 1 + 2

Maßstab: 1 : 50

**Mosigkau-Wohnsiedlung
südlich des Mühlenteiches,
Verkehrsanlagen und Umsetzung des
Entwässerungskonzeptes**