


Regelquerschnitt Krummaße 1. Abschnitt - Variante 1

ab Anbindung Lebrecht-Diener-Straße
bis Einmündung Amtmannsweg

Begegnungsfall: Fußgänger / Radfahrer
Radfahrer / Radfahrer
PKW / Radfahrer (unter Mitnutzung der bef. Seitenstreifen)

Charakteristik nach RAS: Wohnweg
Straßenkategorie: ES V
Ausbaulänge: 172 m

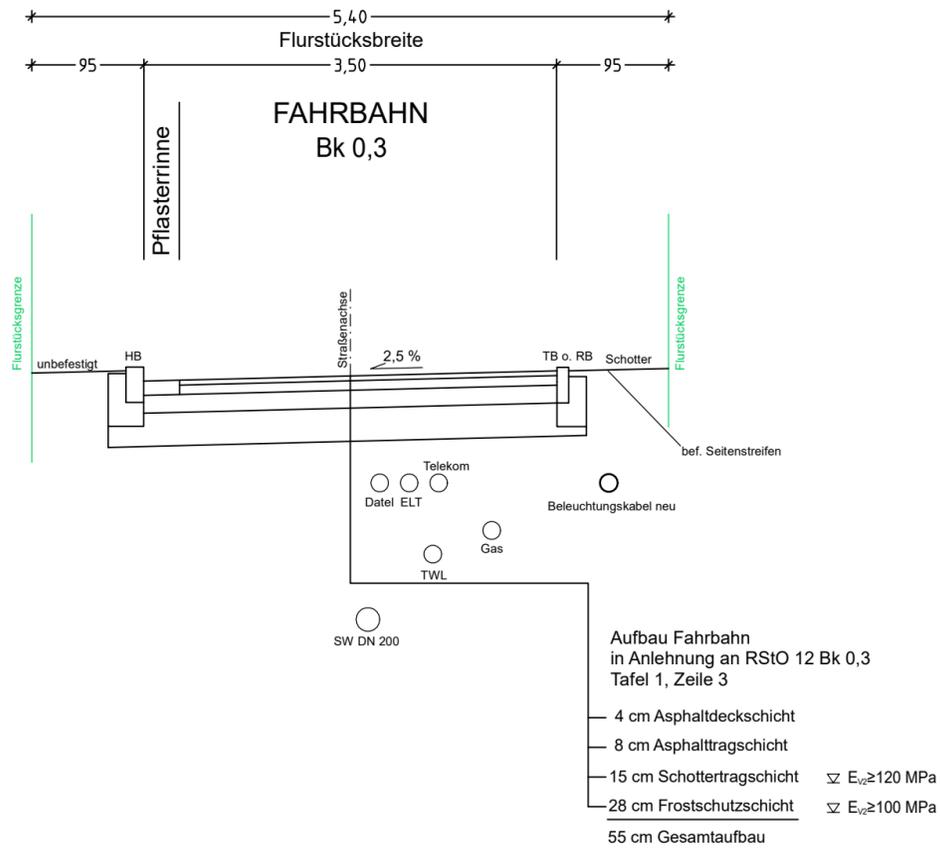


Regelquerschnitt Krummaße 1. Abschnitt - Variante 2

ab Anbindung Lebrecht-Diener-Straße
bis Einmündung Amtmannsweg

Begegnungsfall: Fußgänger / Radfahrer
Radfahrer / Radfahrer
PKW / Radfahrer (unter Mitnutzung der bef. Seitenstreifen)

Charakteristik nach RAS: Wohnweg
Straßenkategorie: ES V
Ausbaulänge: 172 m

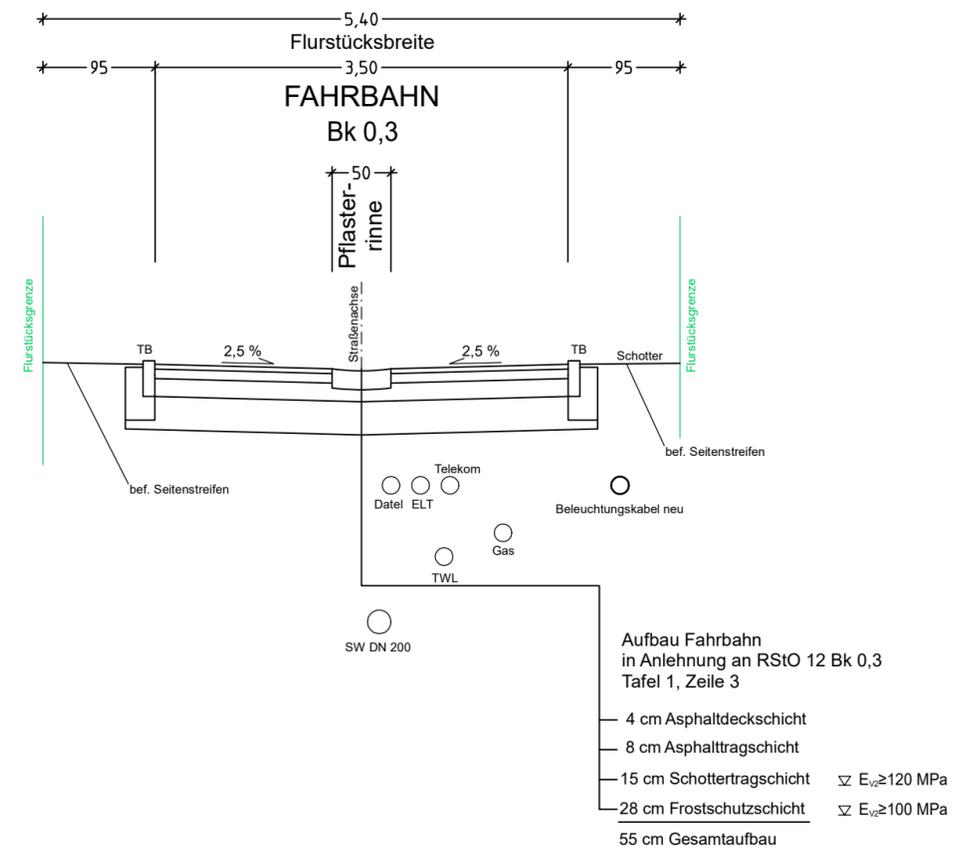


Regelquerschnitt Krummaße 2. Abschnitt

ab Anbindung Amtmannsweg
bis Einmündung Libbesdorfer Straße

Begegnungsfall: Fußgänger / Radfahrer
Radfahrer / Radfahrer
PKW / Radfahrer (unter Mitnutzung der bef. Seitenstreifen)

Charakteristik nach RAS: Wohnweg
Straßenkategorie: ES V
Ausbaulänge: 156 m

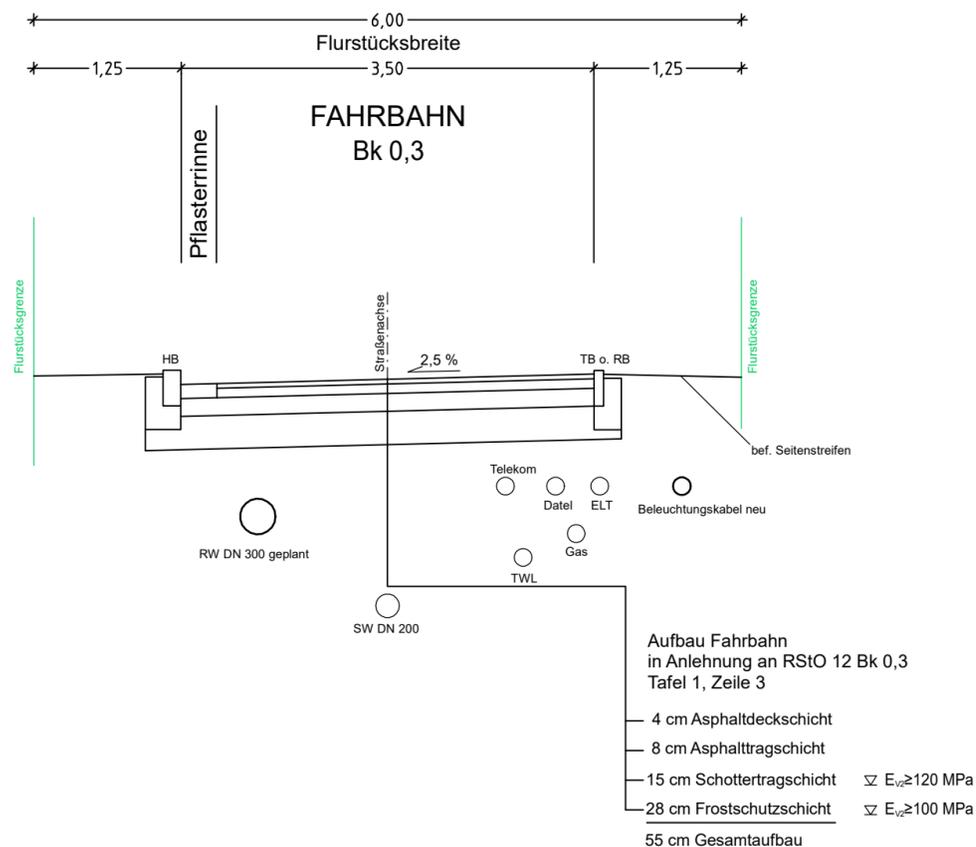

INGENIEUR-GESELLSCHAFT MBH Albrechtstraße 126 06844 Dessau-Roßlau	bearbeitet:	03/2021	Hünecke
	gezeichnet:	03/2021	Hänze
	geprüft:	03/2021	Strauch
	Projekt-Nr.:	3120 520	

Nr.	Art der Änderung	Datum	Zeichen

Stadt Dessau-Roßlau – Tiefbauamt – Finanzrat-Albert-Straße 1 06862 Dessau-Roßlau		Unterlage Nr.	14
		Blatt Nr.	4
		Reg.-Nr.	

Straße: - Nächster Ort: -	Bau-km - von NK - nach NK	Datum	Zeichen
nachgeprüft:			

VORUNTERSUCHUNG

Mosigkau-Wohnsiedlung südlich des Mühlenteiches, Verkehrsanlagen und Umsetzung des Entwässerungskonzeptes

Regelquerschnitte

1. Abschnitt V1+ V2

2. Abschnitt

Maßstab: 1 : 50