

## Regelquerschnitt "Am Biberbau"

ab Einmündung Libbesdorfer Straße  
bis Anbindung "Am Wiesenhang" / Abzweig Teichrosenweg


Begegnungsfall: PKW / PKW

PKW / LKW (mit eingeschränkten Bewegungsspielräumen)

Charakteristik nach RAS: Wohnstraße

Straßenkategorie: ES V

Ausbaulänge: 262 m

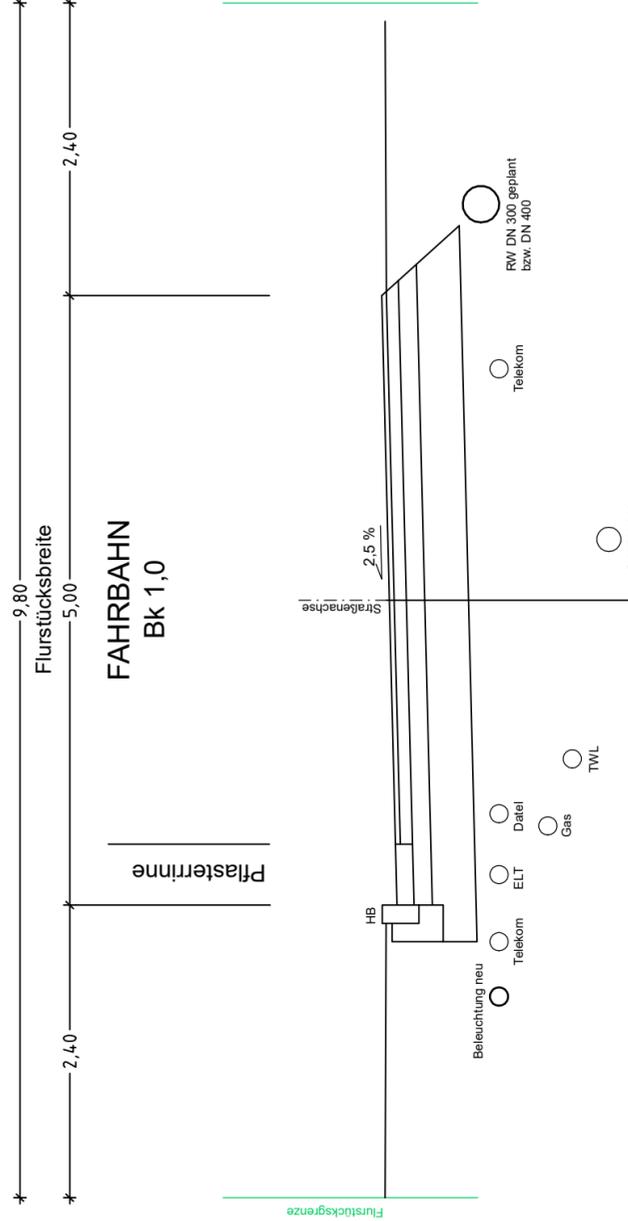

Aufbau Fahrbahn  
in Anlehnung an RSIO 12 Bk 1,0  
Tafel 1, Zeile 3

- 4 cm Asphaltdeckschicht
- 10 cm Asphalttragschicht
- 15 cm Schottertragschicht  $\nabla E_{10} \geq 150$  MPa
- 36 cm Frostschutzschicht  $\nabla E_{10} \geq 120$  MPa

65 cm Gesamtaufbau

## Regelquerschnitt "Am Wiesenhang"

ab Anbindung "Am Biberbau" (Abzweig Teichrosenweg)  
bis Einmündung Lebrecht-Diener-Straße


Begegnungsfall: PKW / PKW

PKW / LKW (mit eingeschränkten Bewegungsspielräumen)

Charakteristik nach RAS: Wohnstraße

Straßenkategorie: ES V

Ausbaulänge: 187 m

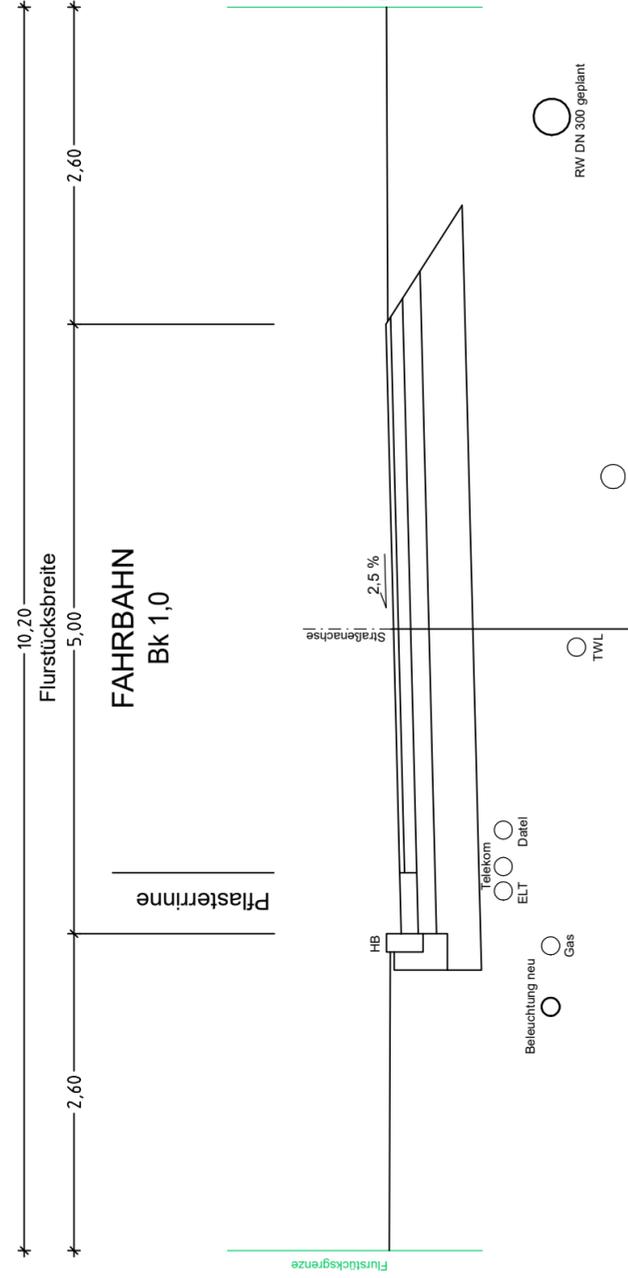

Aufbau Fahrbahn  
in Anlehnung an RSIO 12 Bk 1,0  
Tafel 1, Zeile 3

- 4 cm Asphaltdeckschicht
- 10 cm Asphalttragschicht
- 15 cm Schottertragschicht  $\nabla E_{10} \geq 150$  MPa
- 36 cm Frostschutzschicht  $\nabla E_{10} \geq 120$  MPa

65 cm Gesamtaufbau

<b>INGENIEUR-GESELLSCHAFT MBH</b> <b>KEMPA</b> DESSAU Albrechtstraße 126 06844 Dessau-Roßlau Telefon: 0340 / 25208-0 Fax: 0340 / 25208-25		bearbeitet: gezeichnet: geprüft: Projekt-Nr.:	Datum 03/2021 03/2021 03/2021 3120 520	Zeichen Hünecke Hänze Strauch
---	--	--	--	--

Nr.	Art der Änderung	Datum	Zeichen



**Stadt Dessau-Roßlau**  
 – Tiefbauamt –  
 Finanzrat-Albert-Straße 1  
 06862 Dessau-Roßlau

Unterlage Nr. 14  
 Blatt Nr. 7  
 Reg.-Nr.

Straße:	Bau-km	Datum	Zeichen
Nächster Ort:	-		
-	von NK	nachgeprüft:	
	-	nach NK	

## VORUNTERSUCHUNG

Regelquerschnitte

"Am Biberbau"  
 "Am Wiesenhang"

Maßstab: 1 : 50

**Mosigkau-Wohnsiedlung  
 südlich des Mühlenteiches,  
 Verkehrsanlagen und Umsetzung des  
 Entwässerungskonzeptes**