


Architekturpreis der Bauhausstadt Dessau - eine Initiative von Stadt und Sparkasse

NEUBAU WOHN- UND GESCHÄFTSHAUS

Objekt: Gropiusallee / Ziebigker Strasse, 06846 Dessau
Fertigstellung: 2023
Bauherr: Kopf GmbH & Co. KG, Robert-Schirmacher Straße 19, 06846 Dessau
Architekt (LP1-4): Arge Rau_Architekten BDA + Rose Architekten, Karl-Liebnecht-Straße 49, 04107 Leipzig




ENTWURFSIDEE

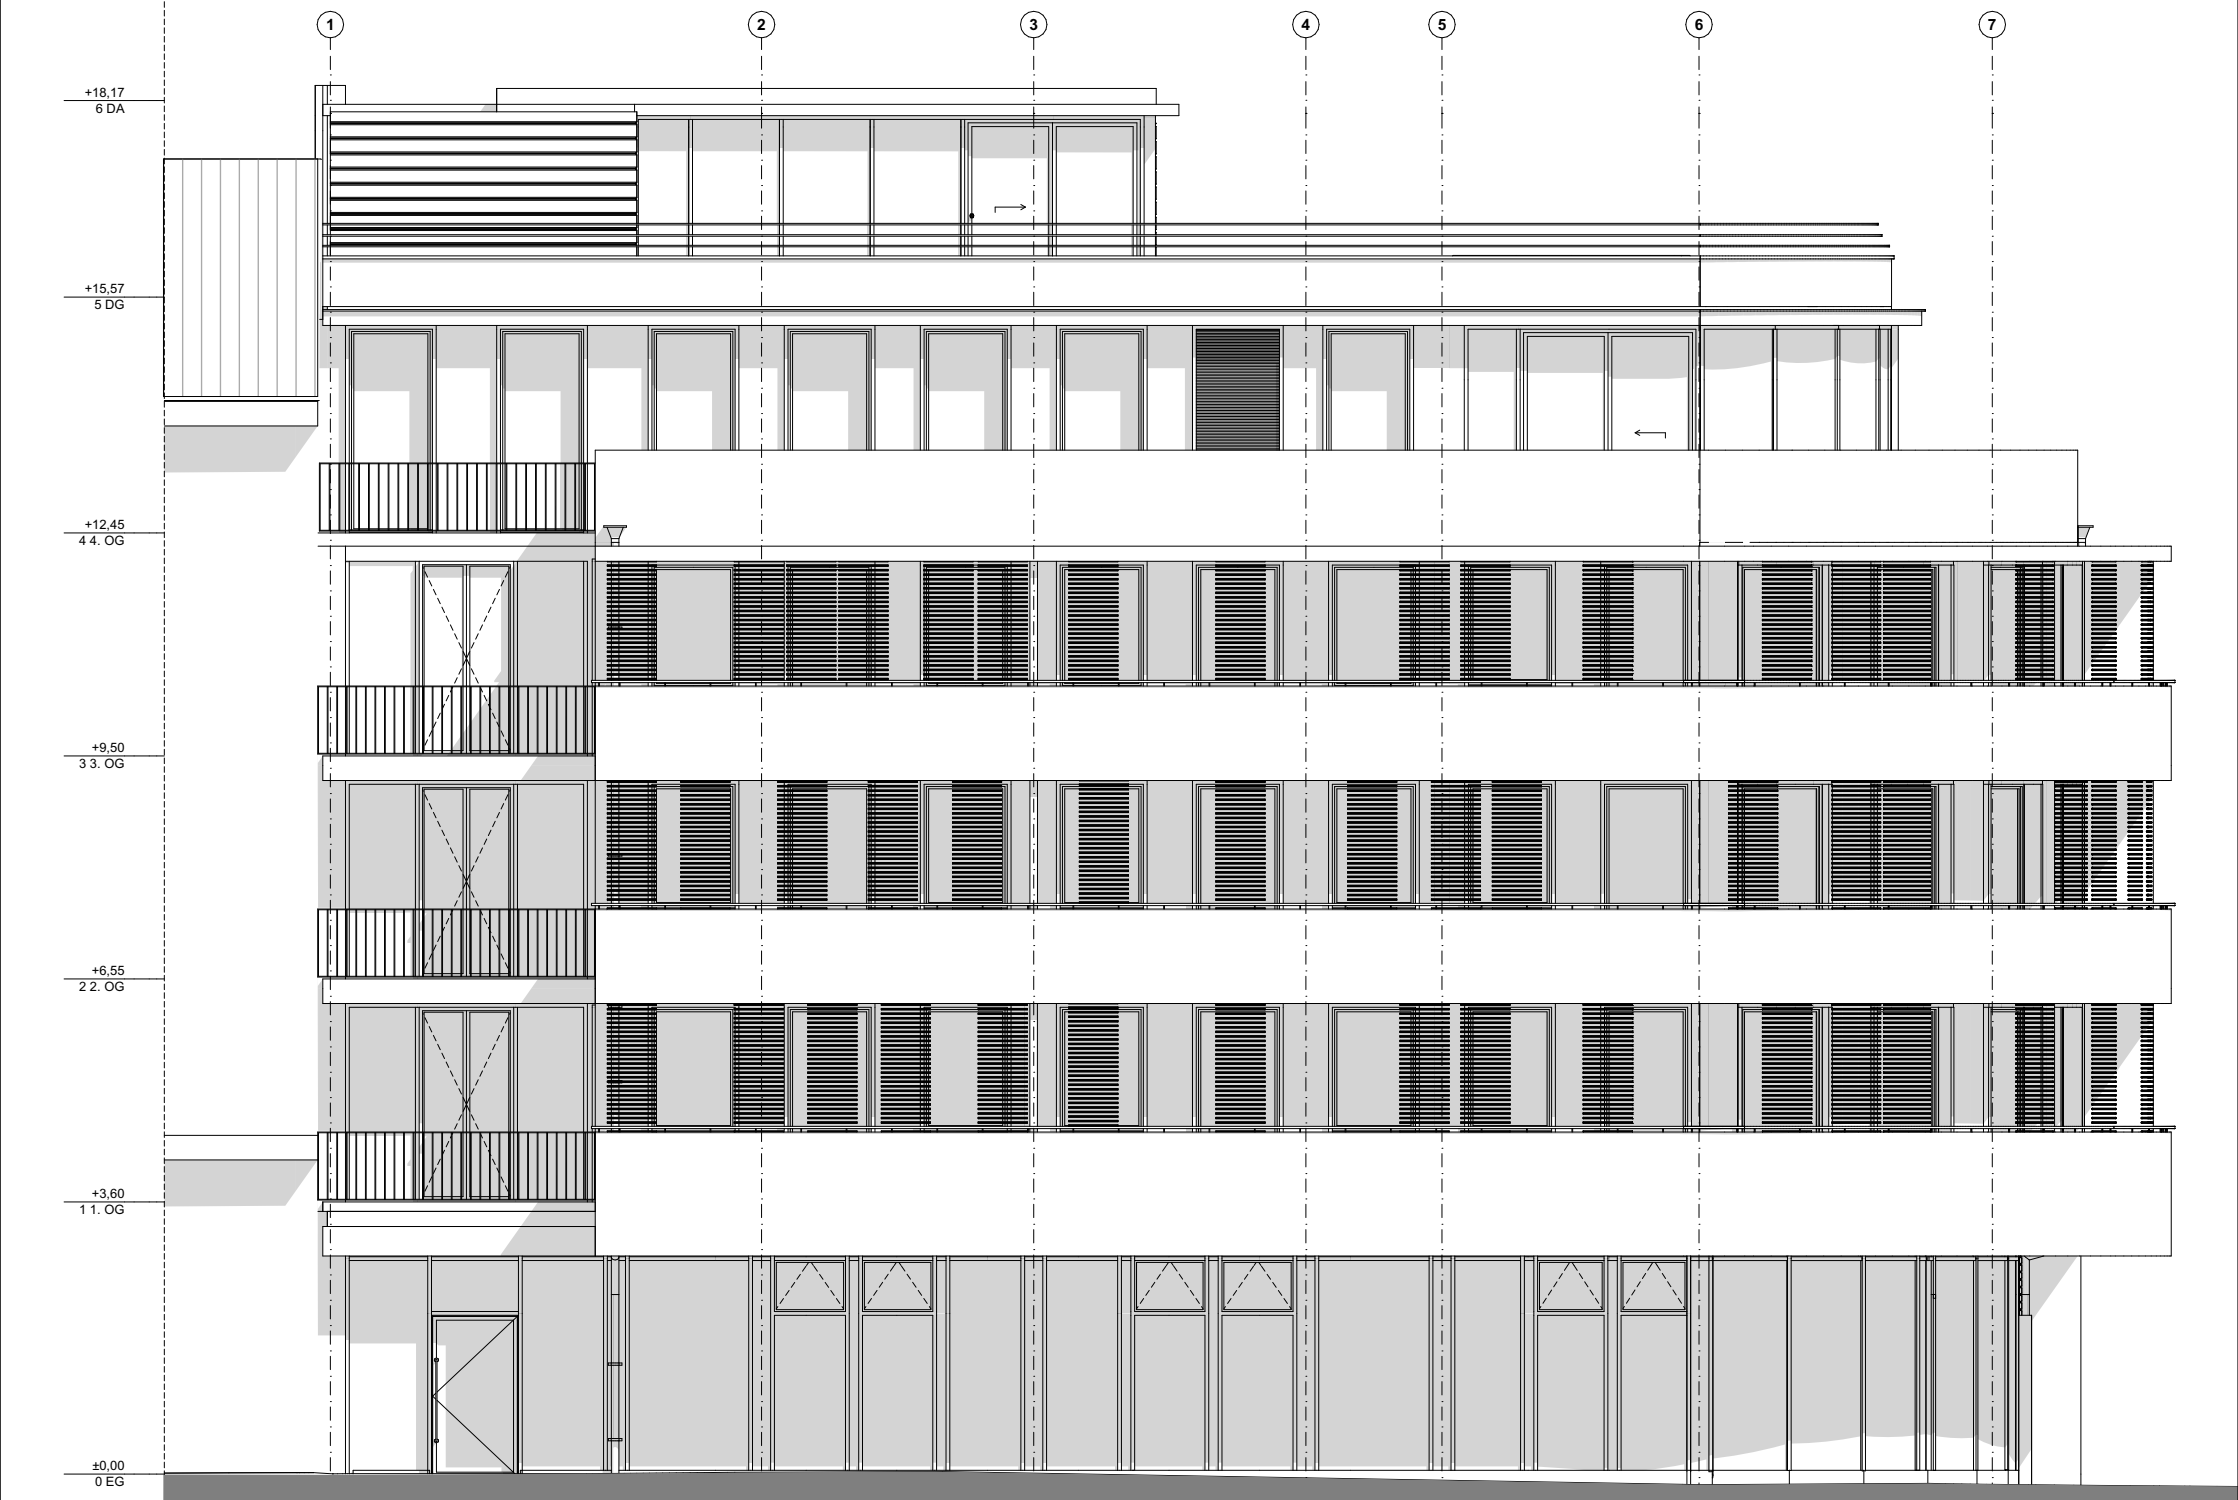


ANSICHT GROPIUSALLEE M 1:100




ANSICHT ZIEBIGKER STRASSE M 1:100

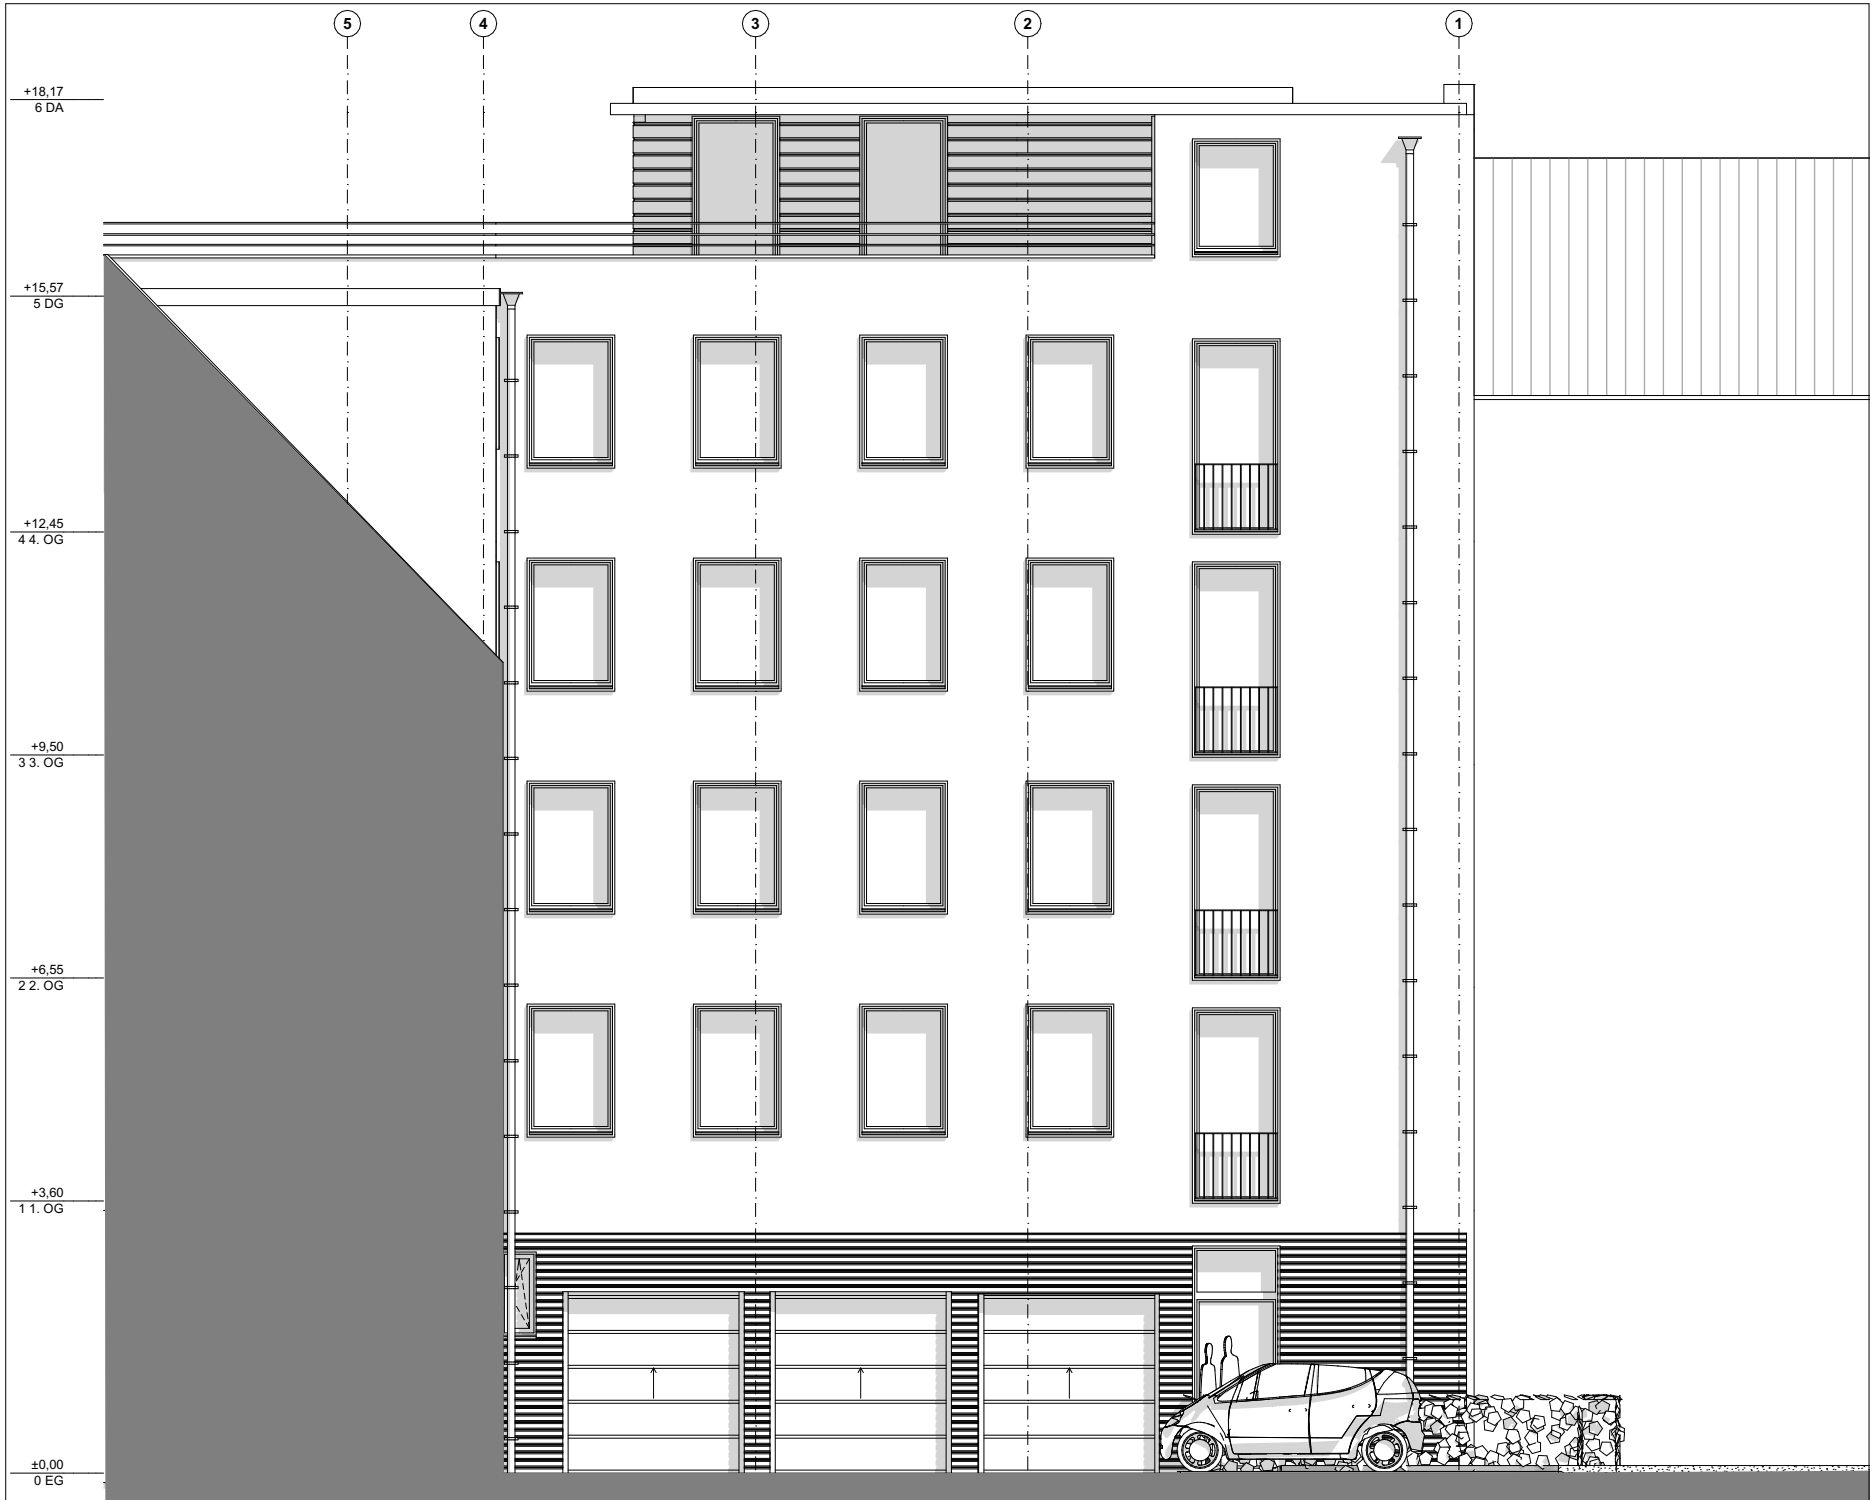


HOFANSICHT M 1:100

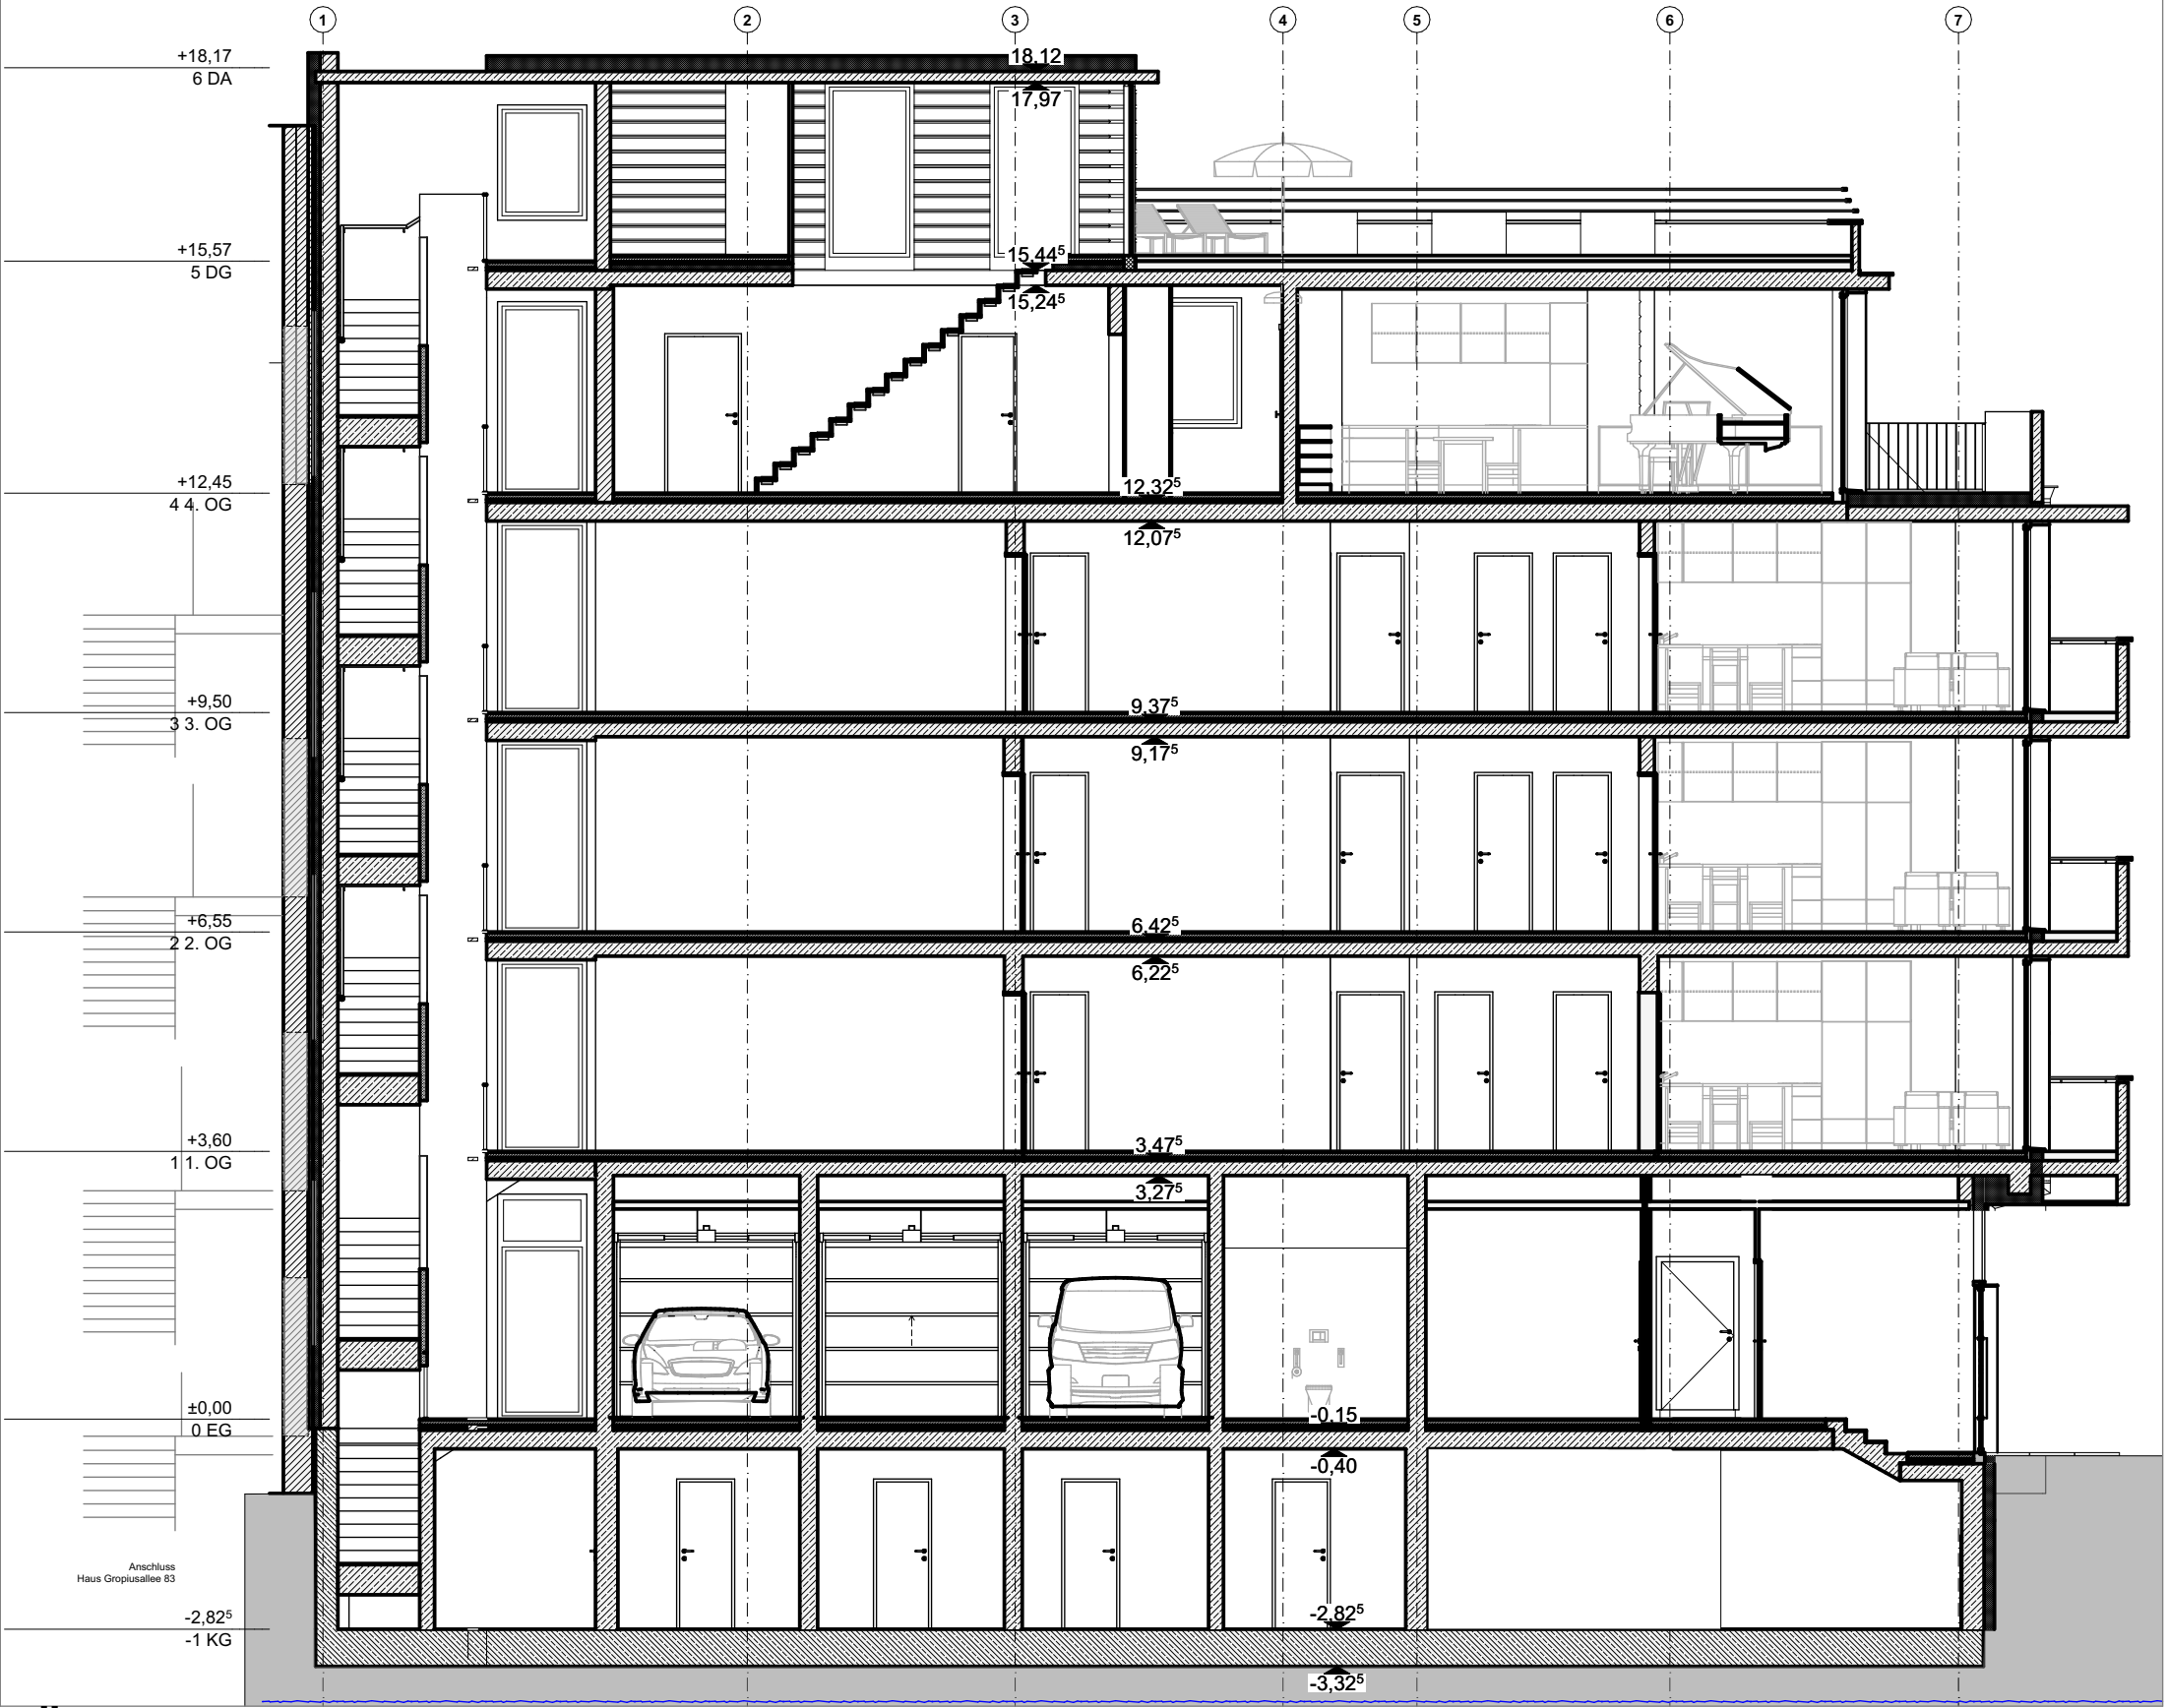


LÄNGSSCHNITT A M 1:100

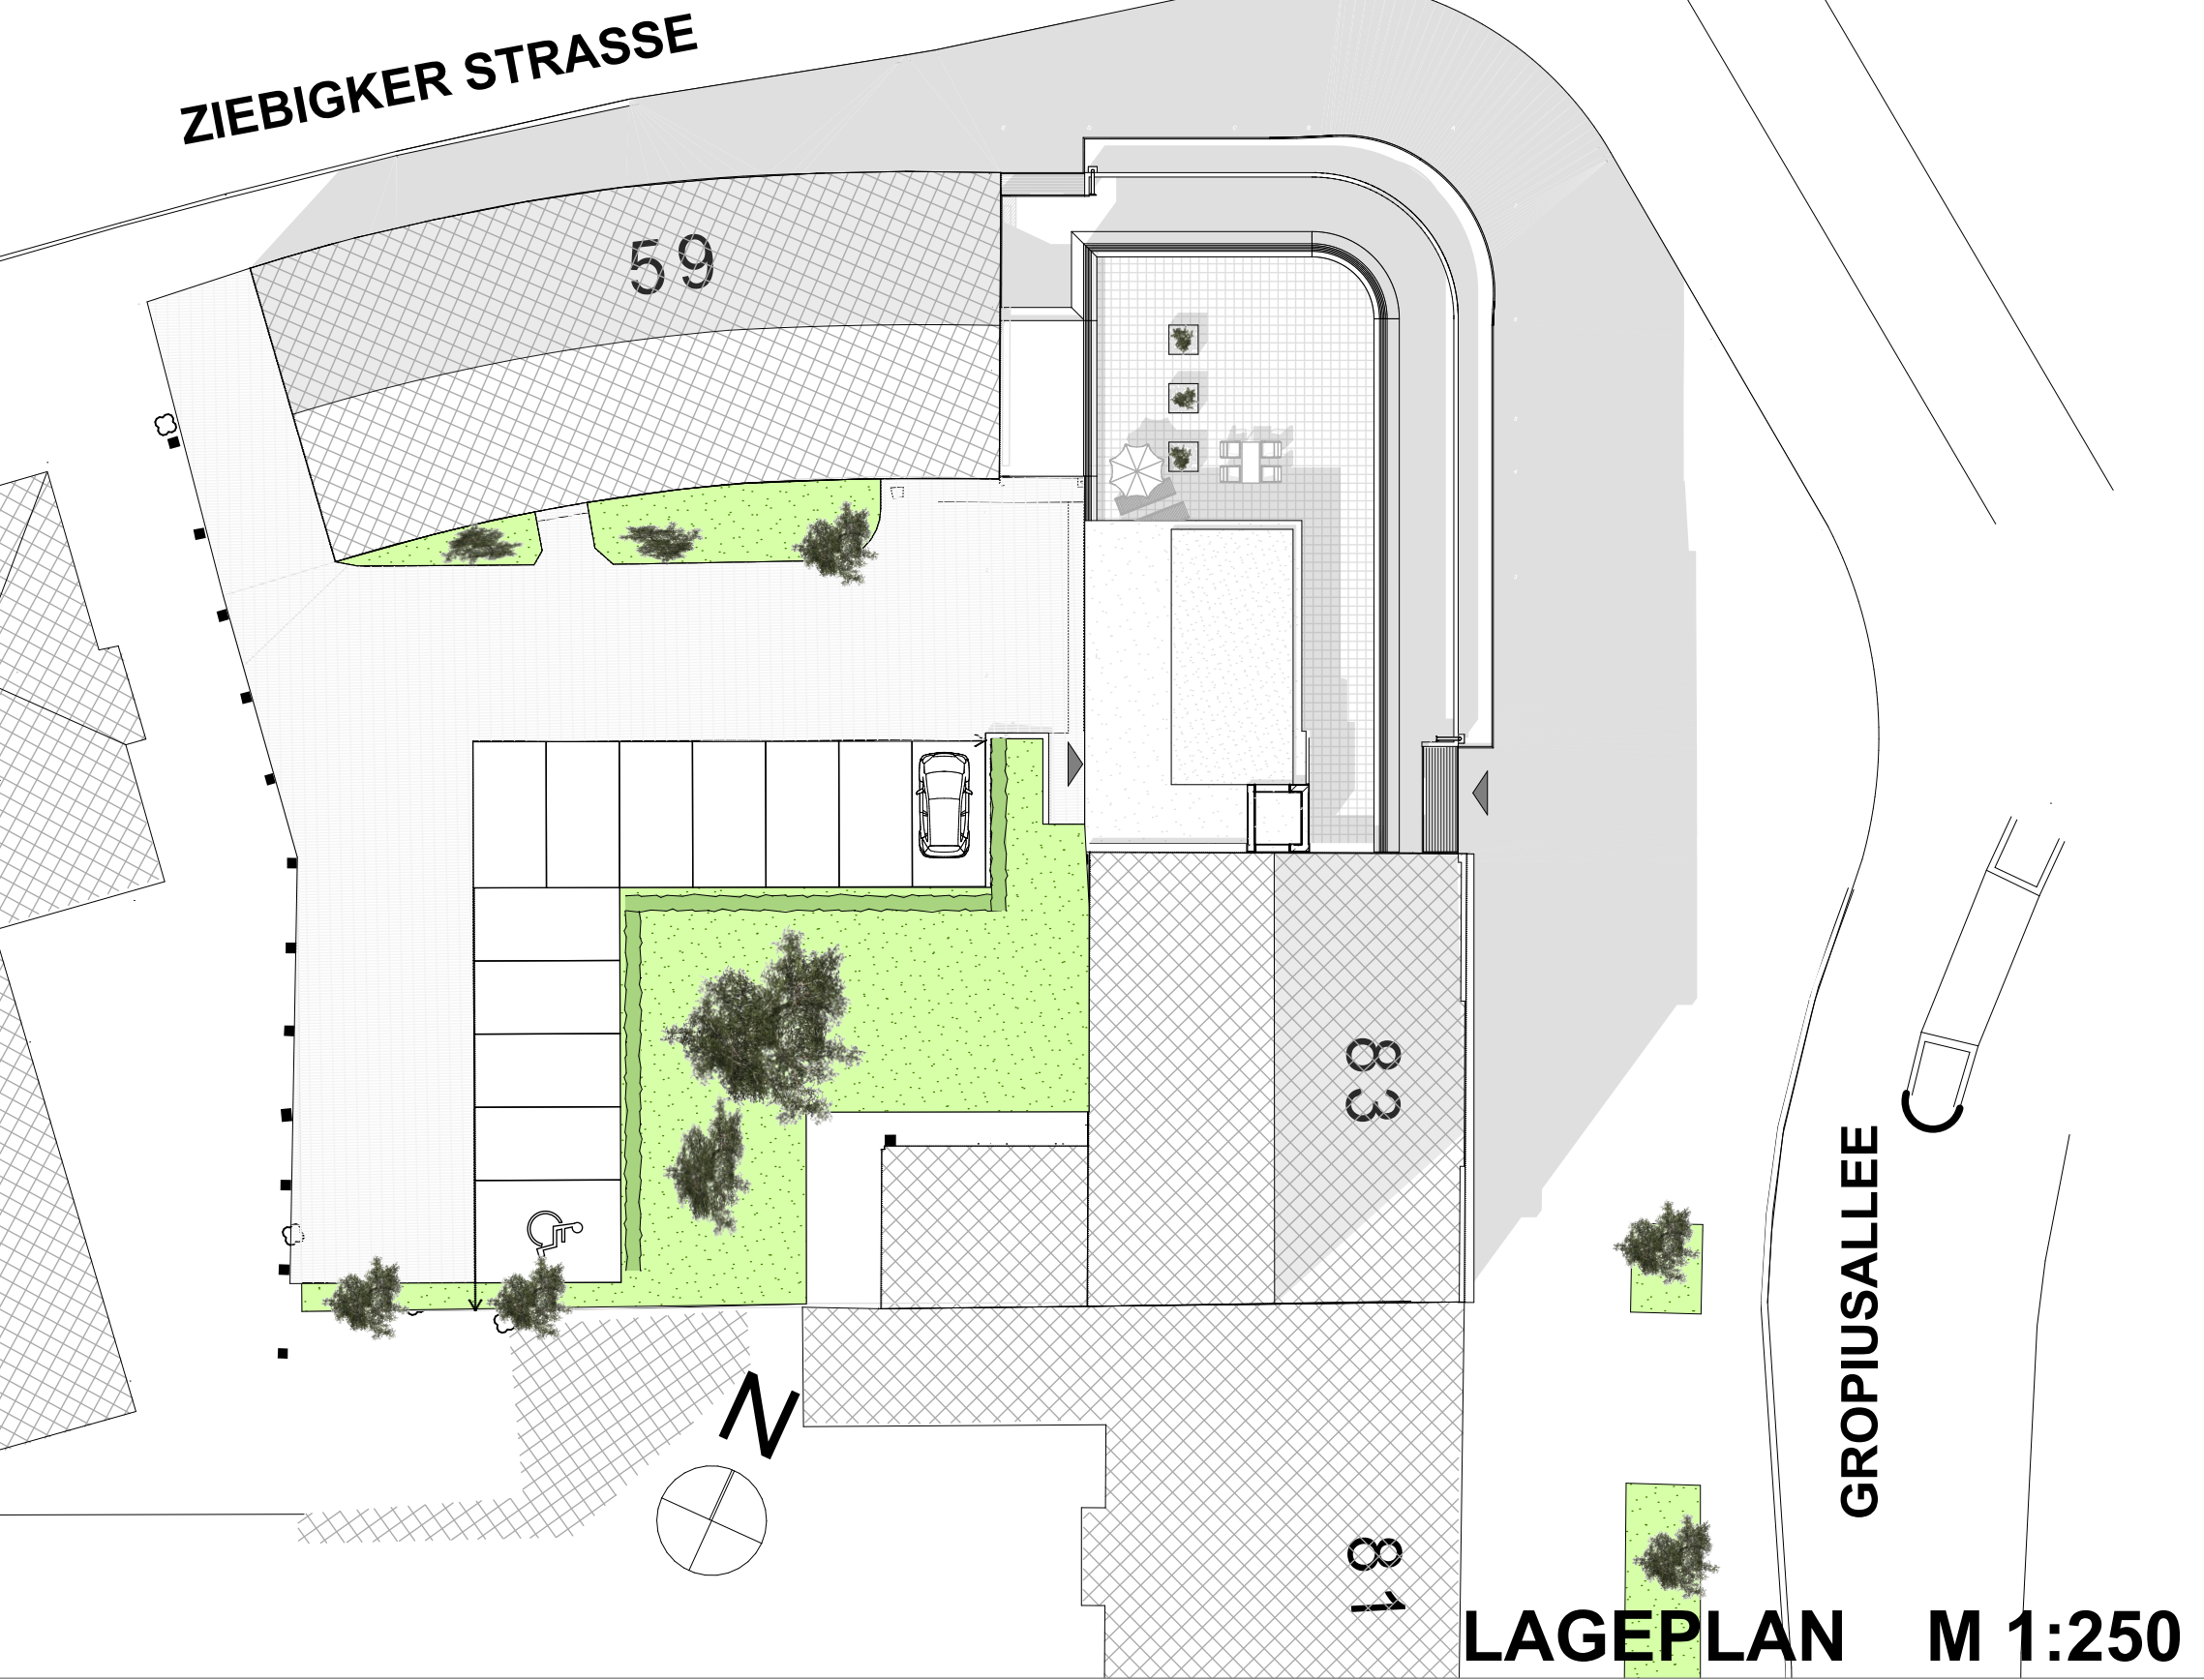


LAGEPLAN M 1:250

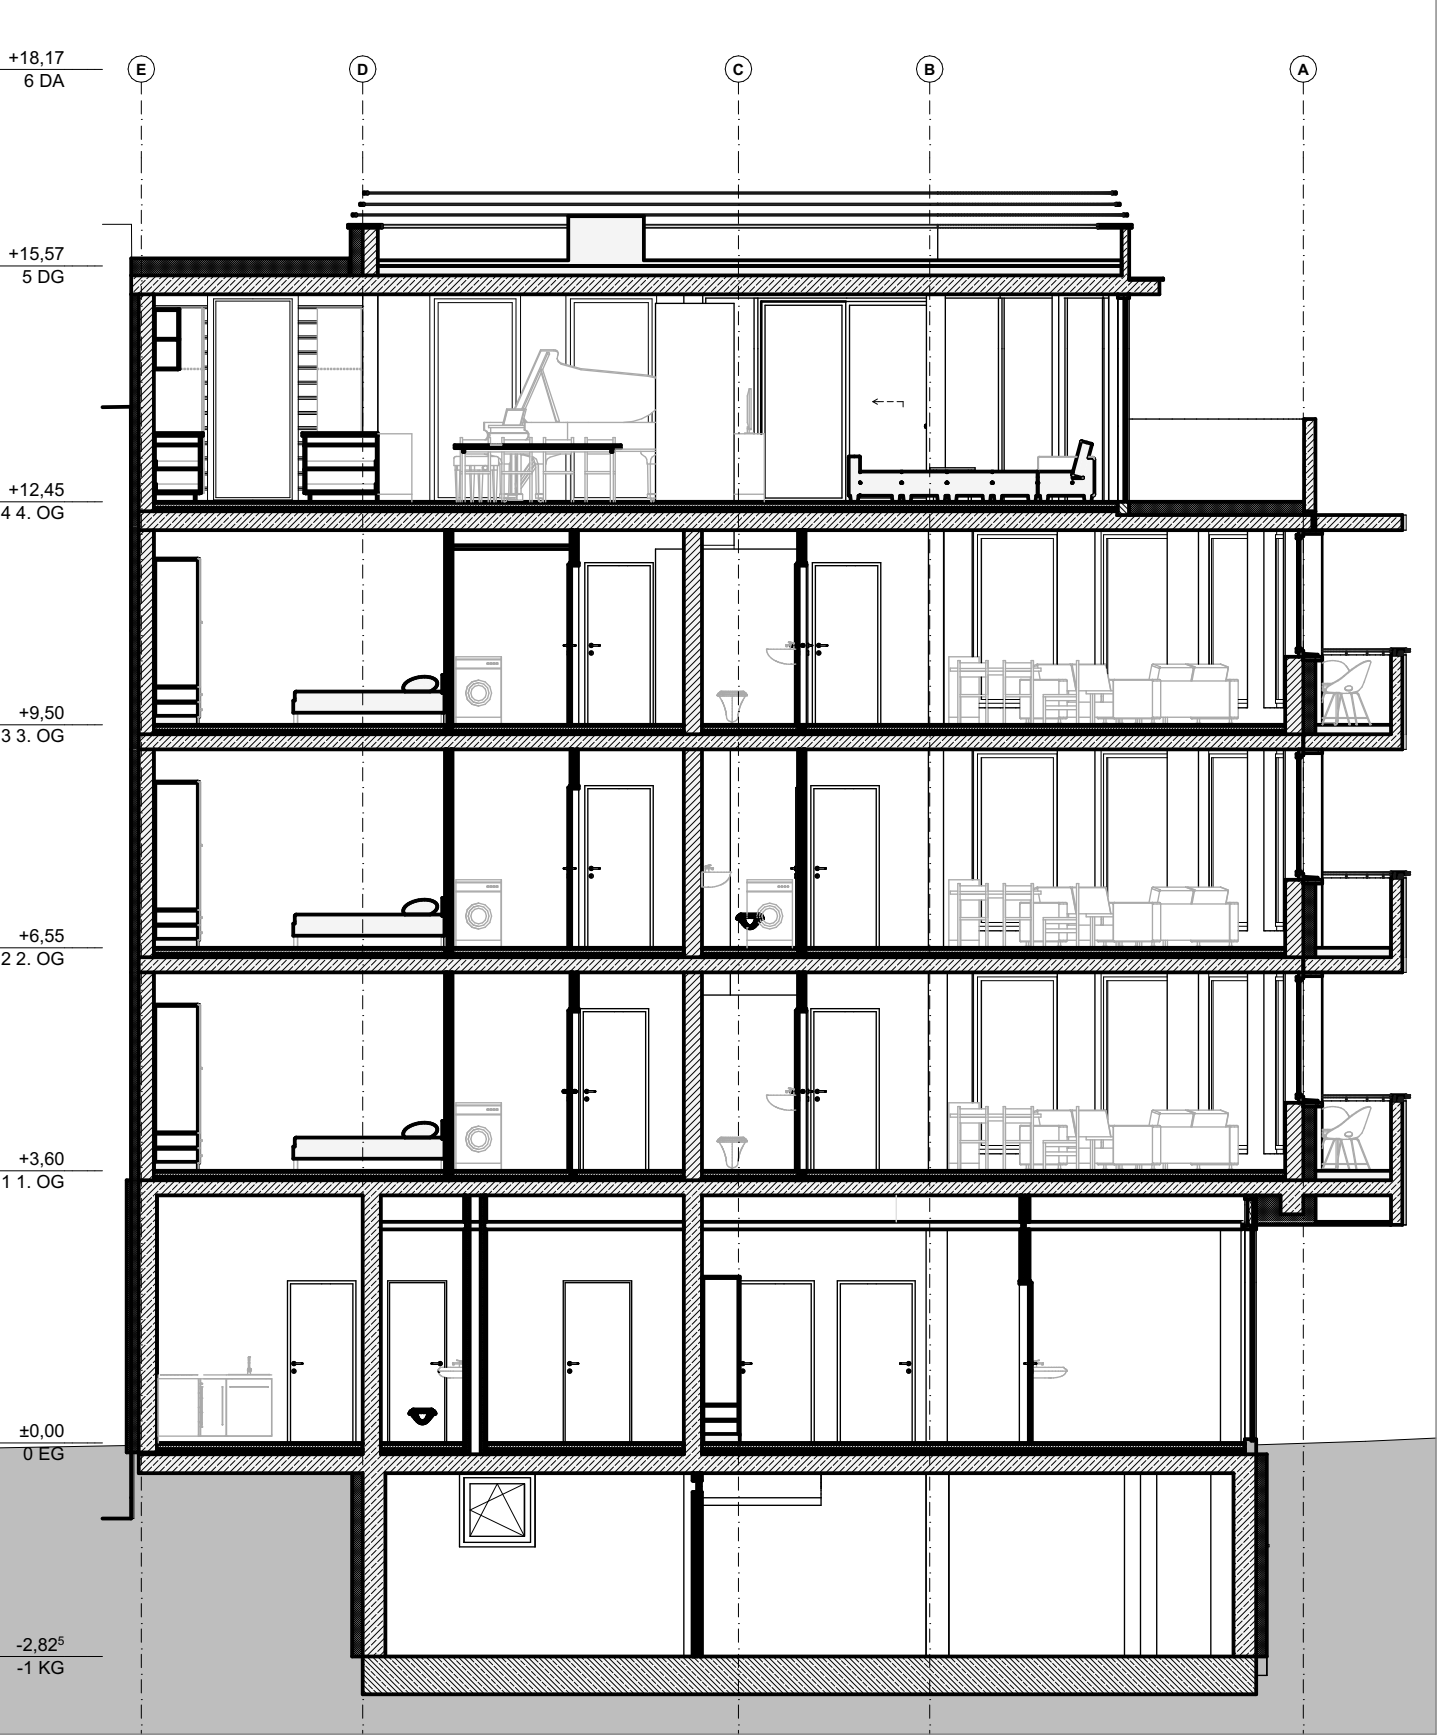


QUERSCHNITT B M 1:100

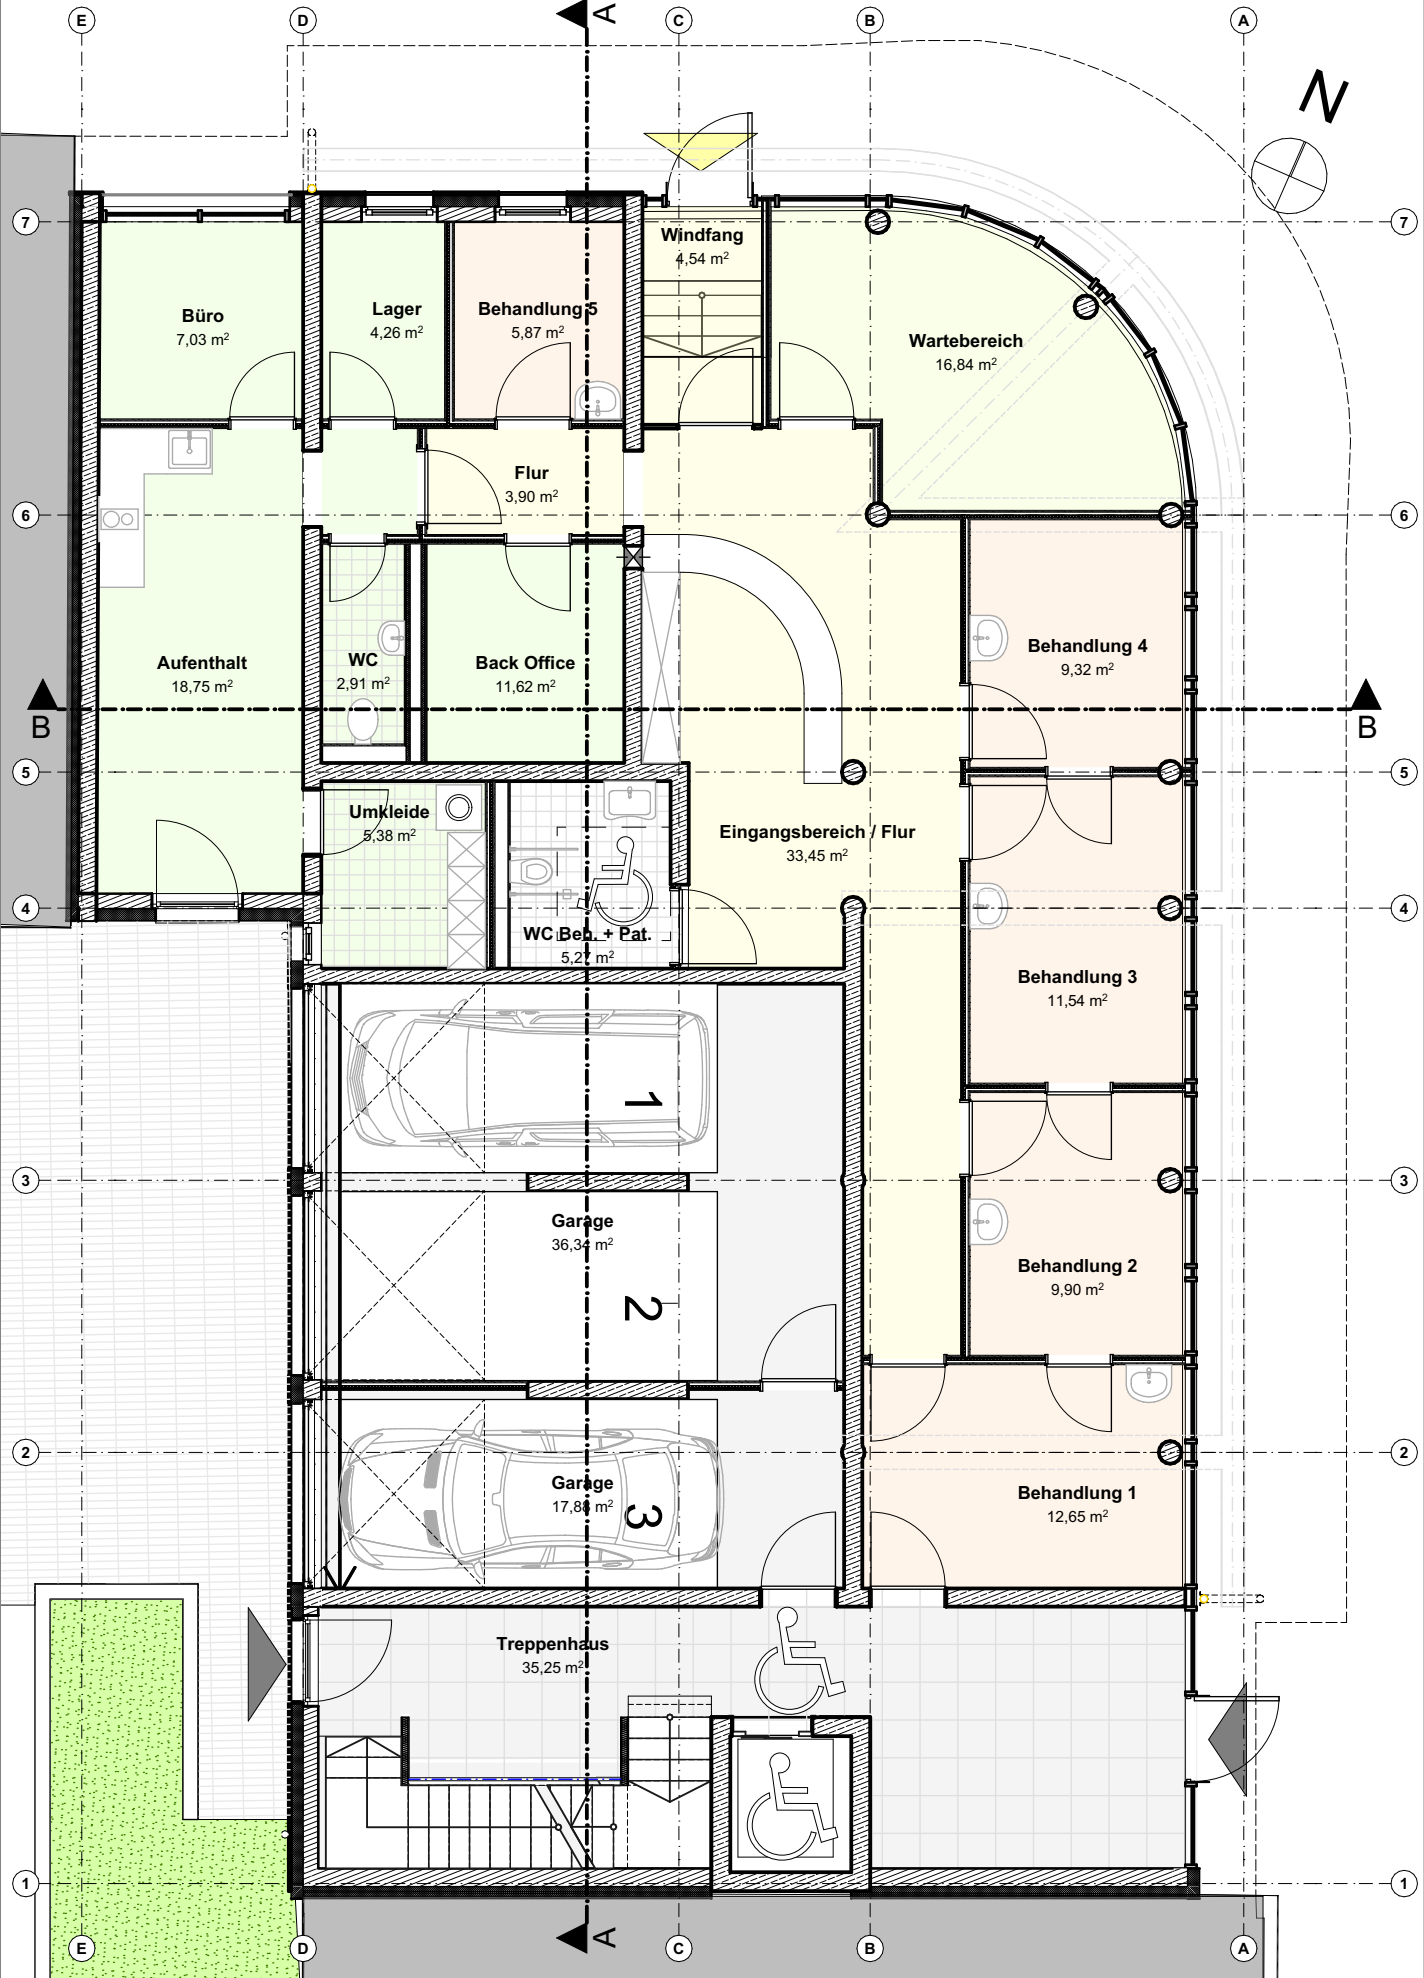


GRUNDRISS ERDGESCHOSS M 1:100

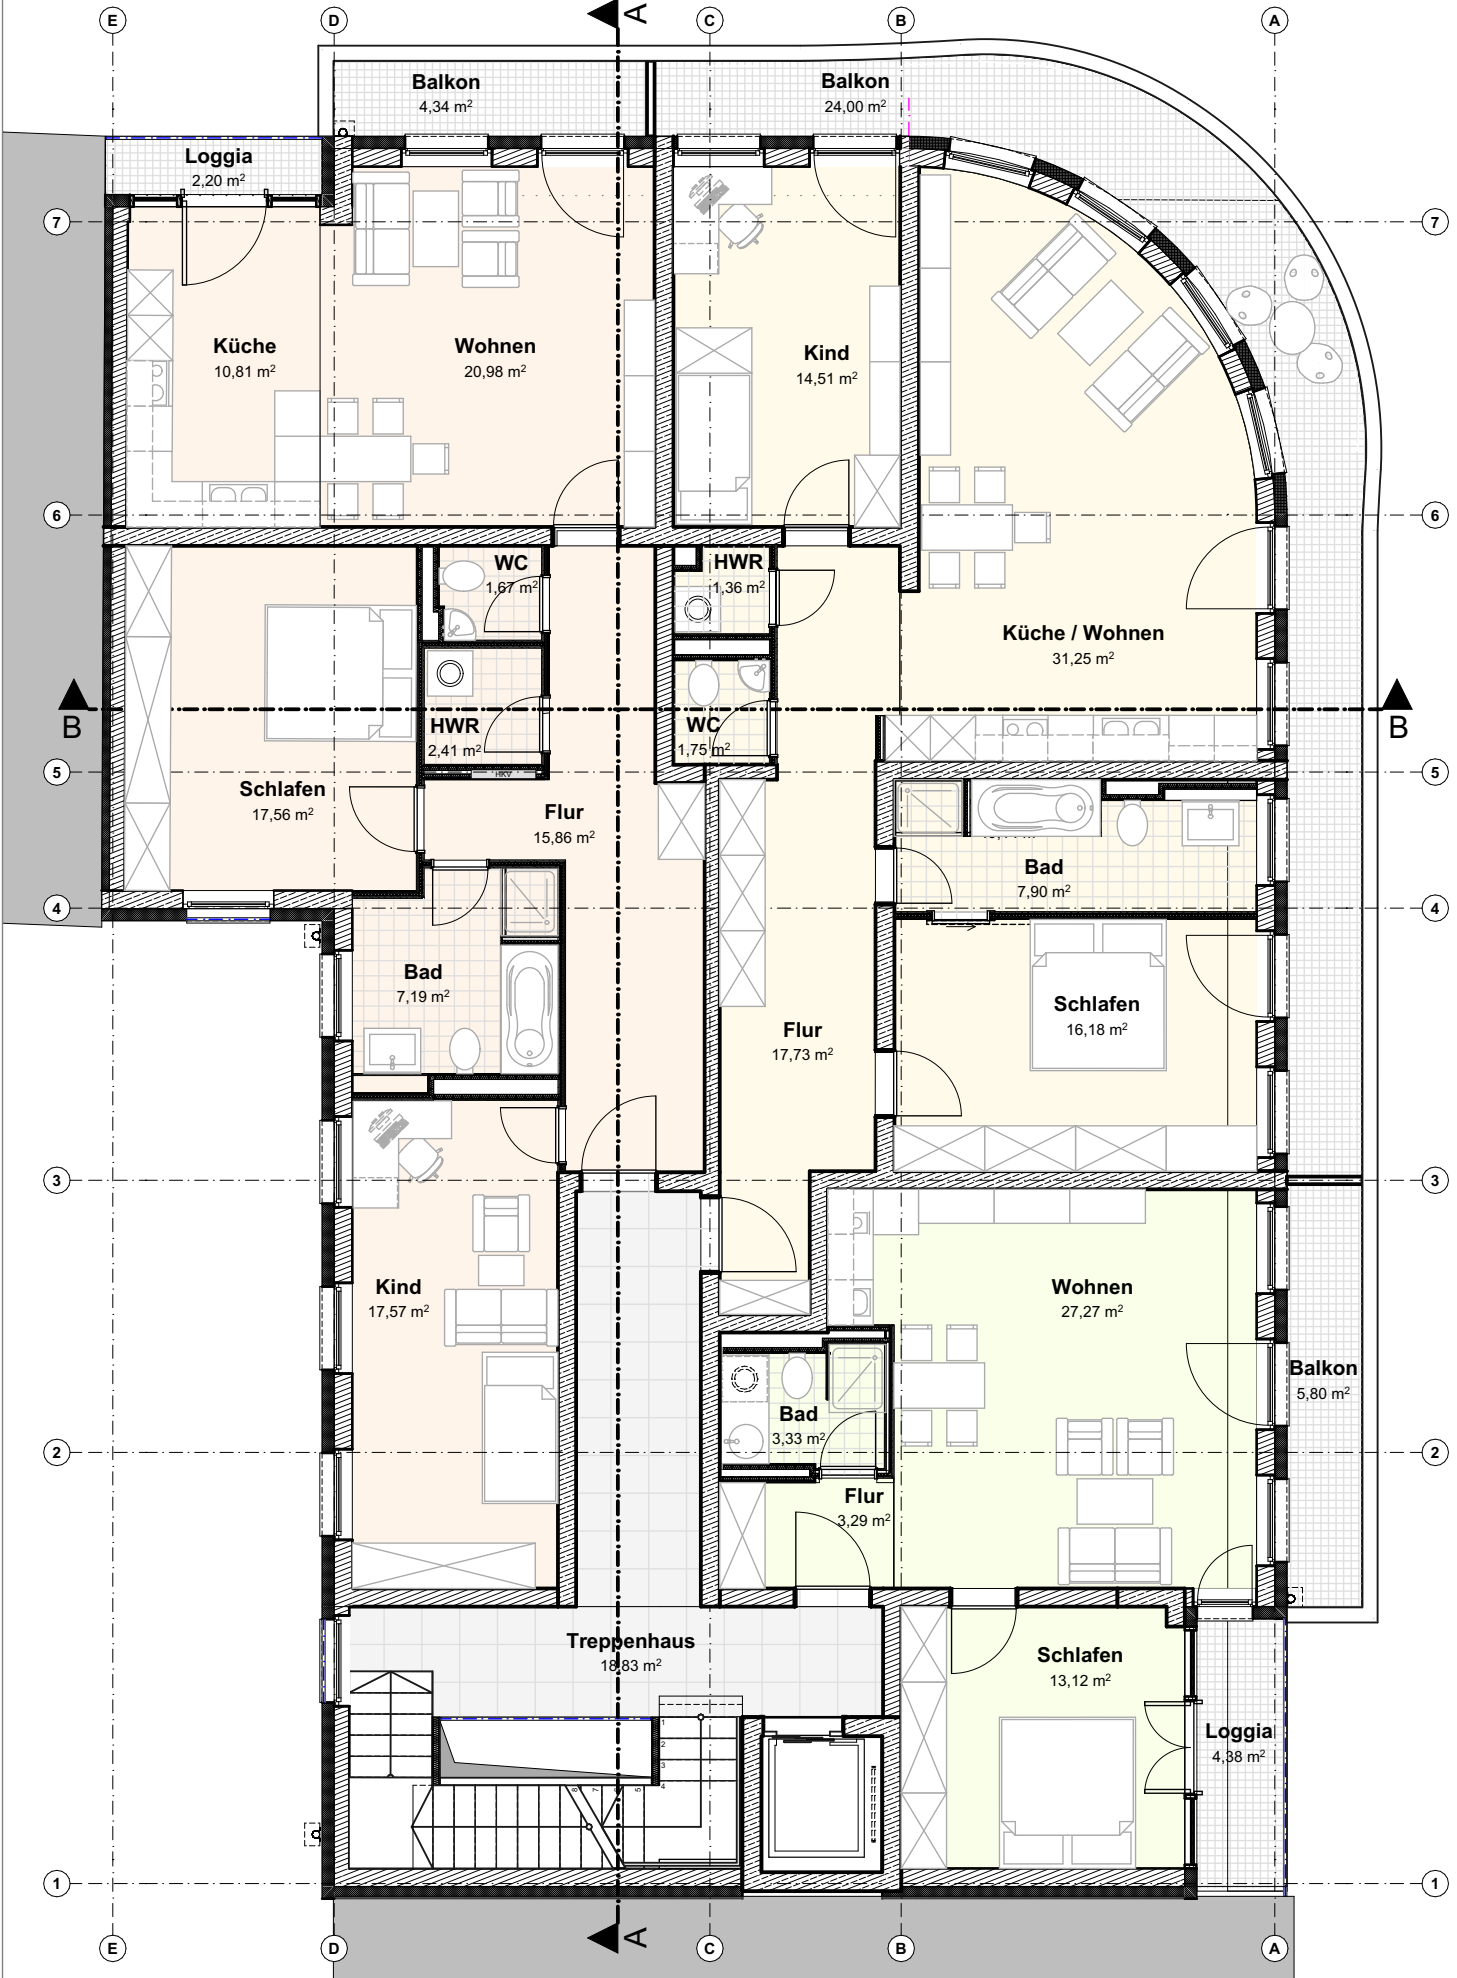

GRUNDRISS 1.-3. OBERGESCHOSS M 1:100

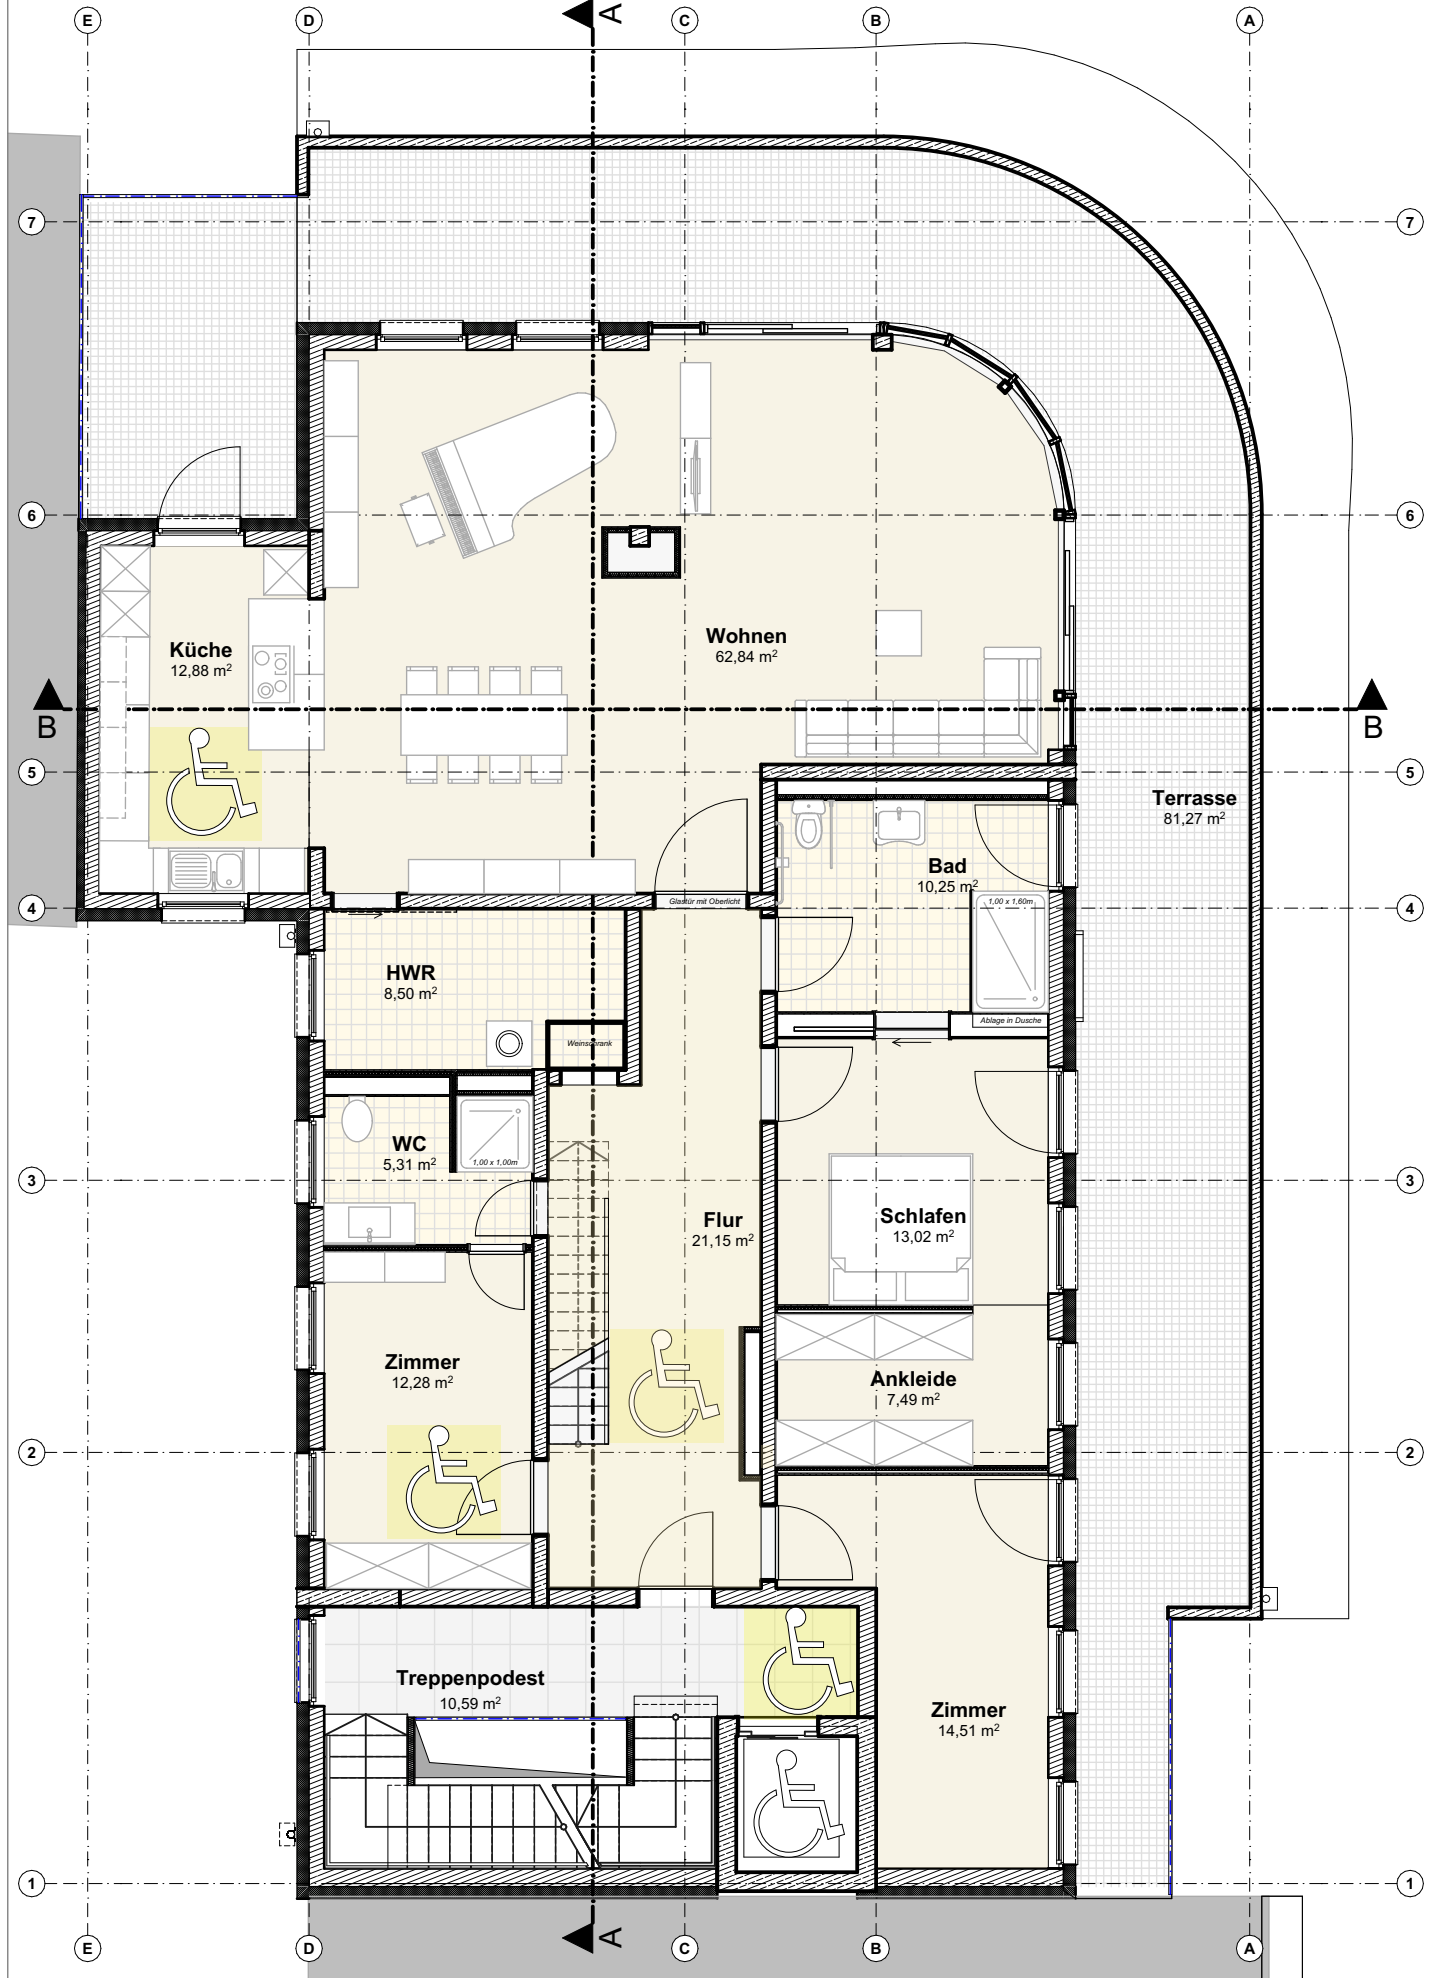

GRUNDRISS 4. OBERGESCHOSS M 1:100

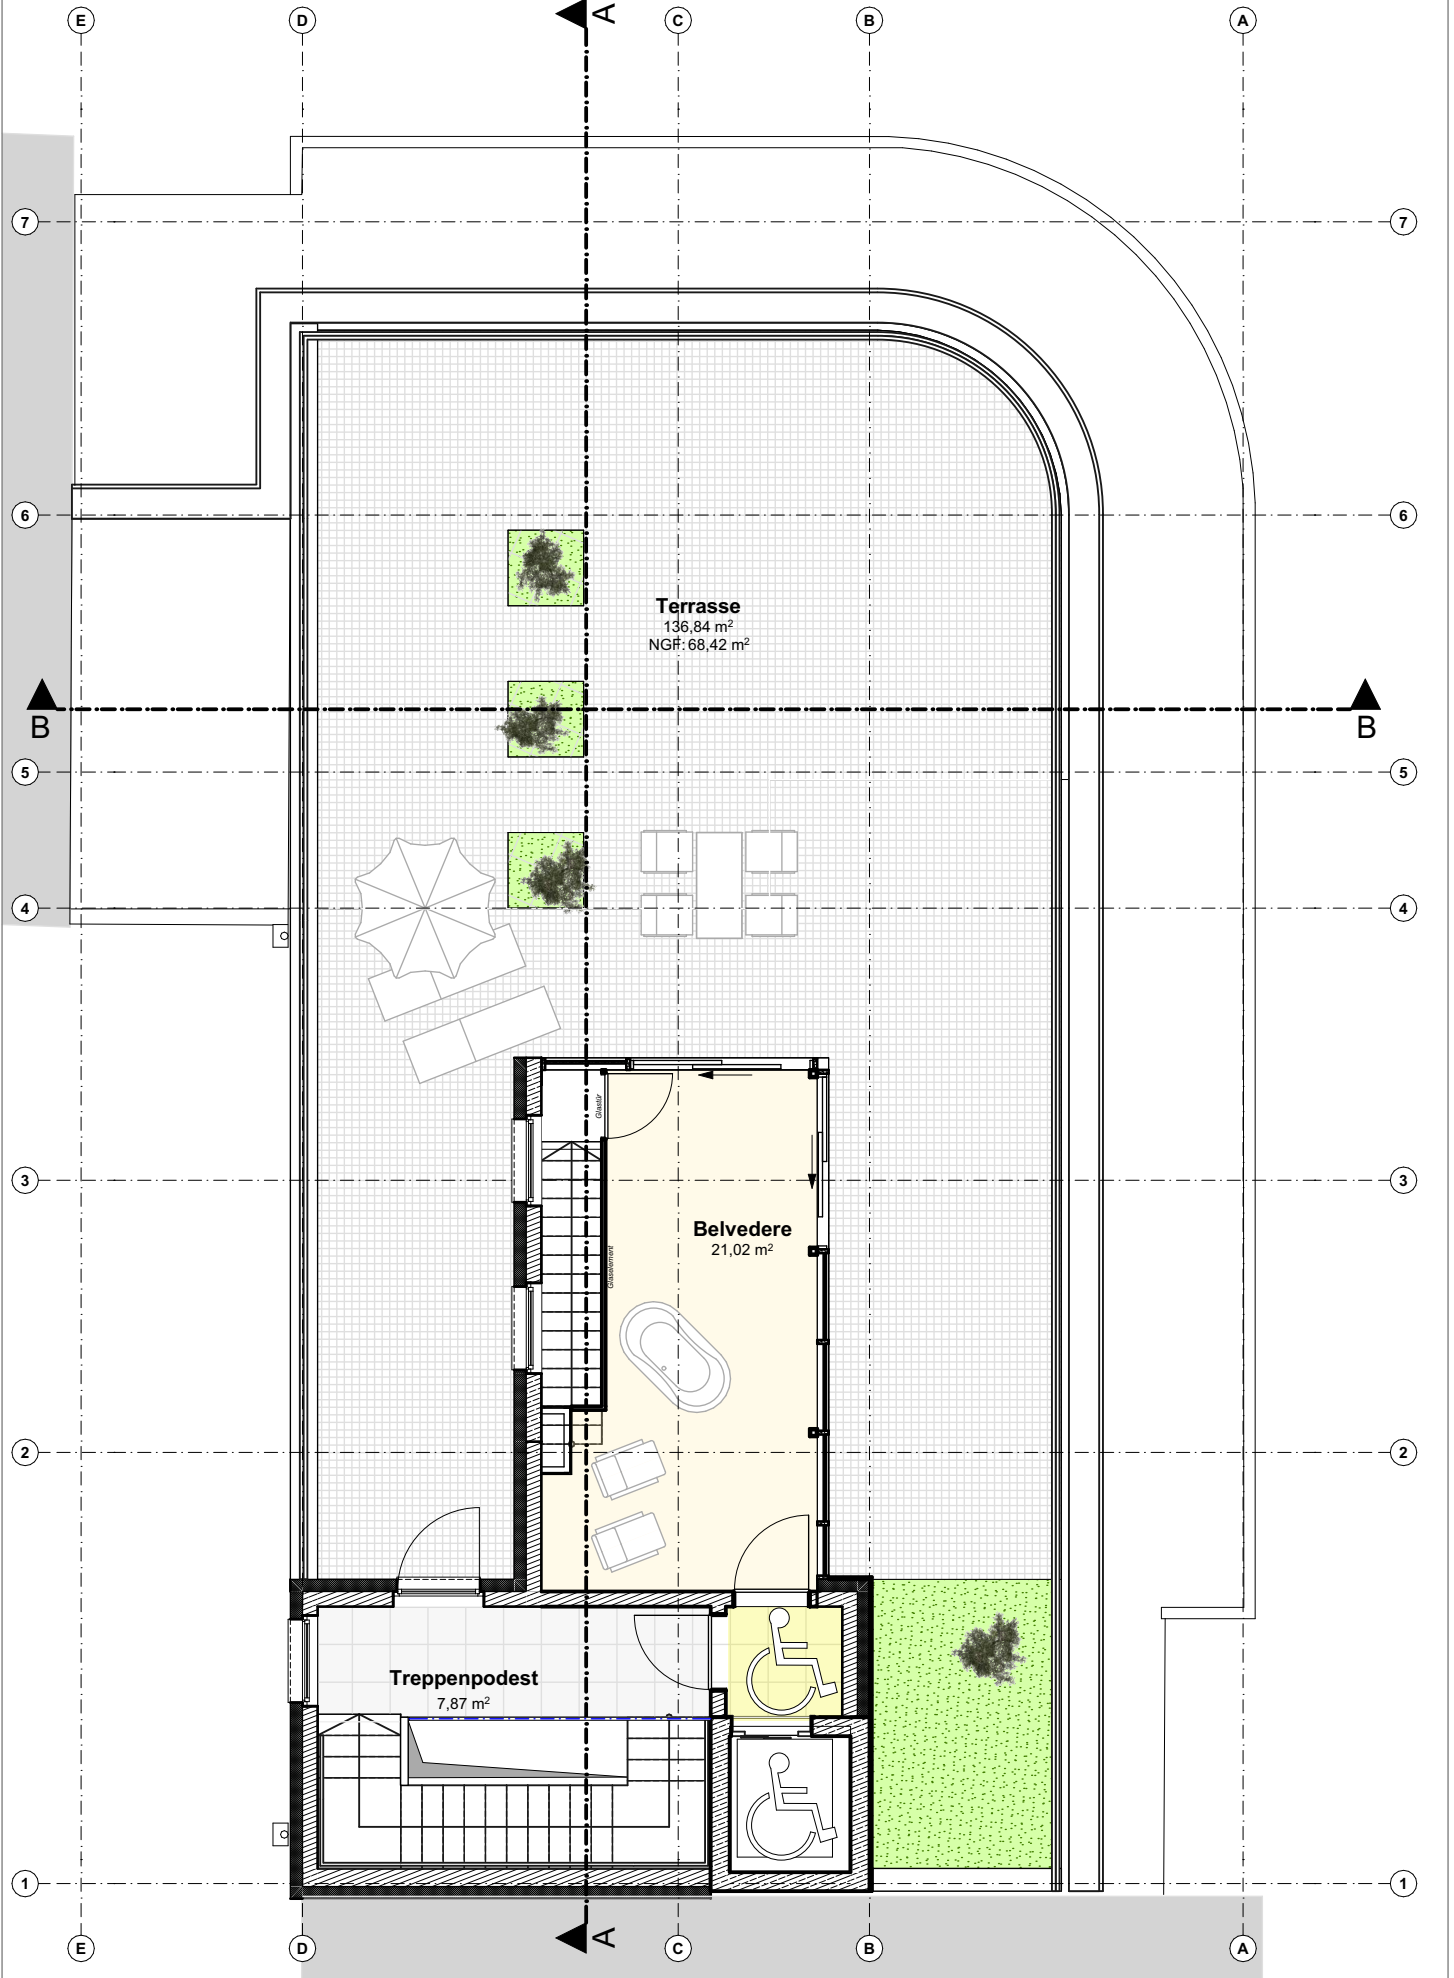

GRUNDRISS DACHGESCHOSS M 1:100



Fassade Gropiusallee




Blick von den 7 Säulen



Fassade Ziebigker Straße



Hoffassade

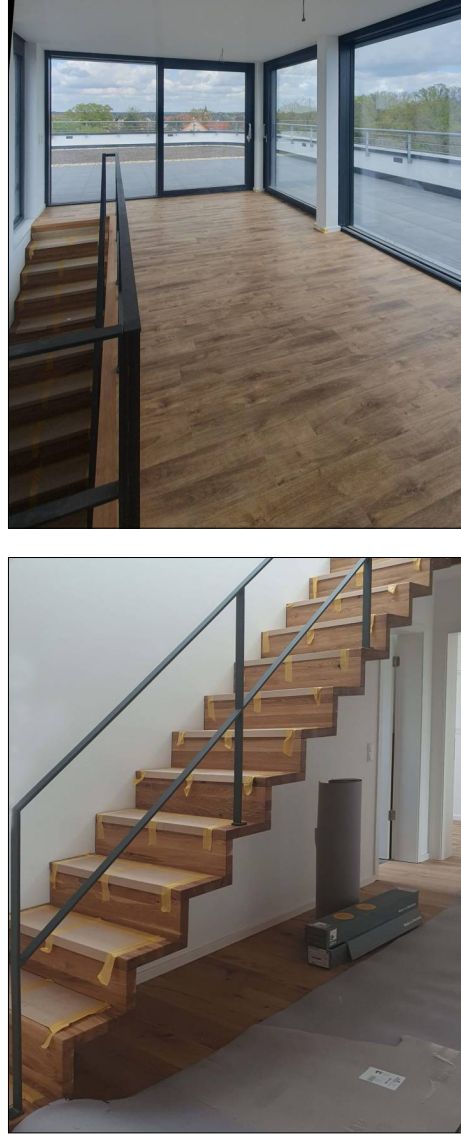

Zugang Belvedere