


BETRIEBSKINDERTAGESSTÄTTE „MÄUSELAND“

DES STÄDTISCHEN KLINIKUMS DESSAU


ARCHITEKTURPREIS 2025
STADTVERWALTUNG DESSAU-ROSSLAU



Spielefläche vor dem Kindergartenbereich

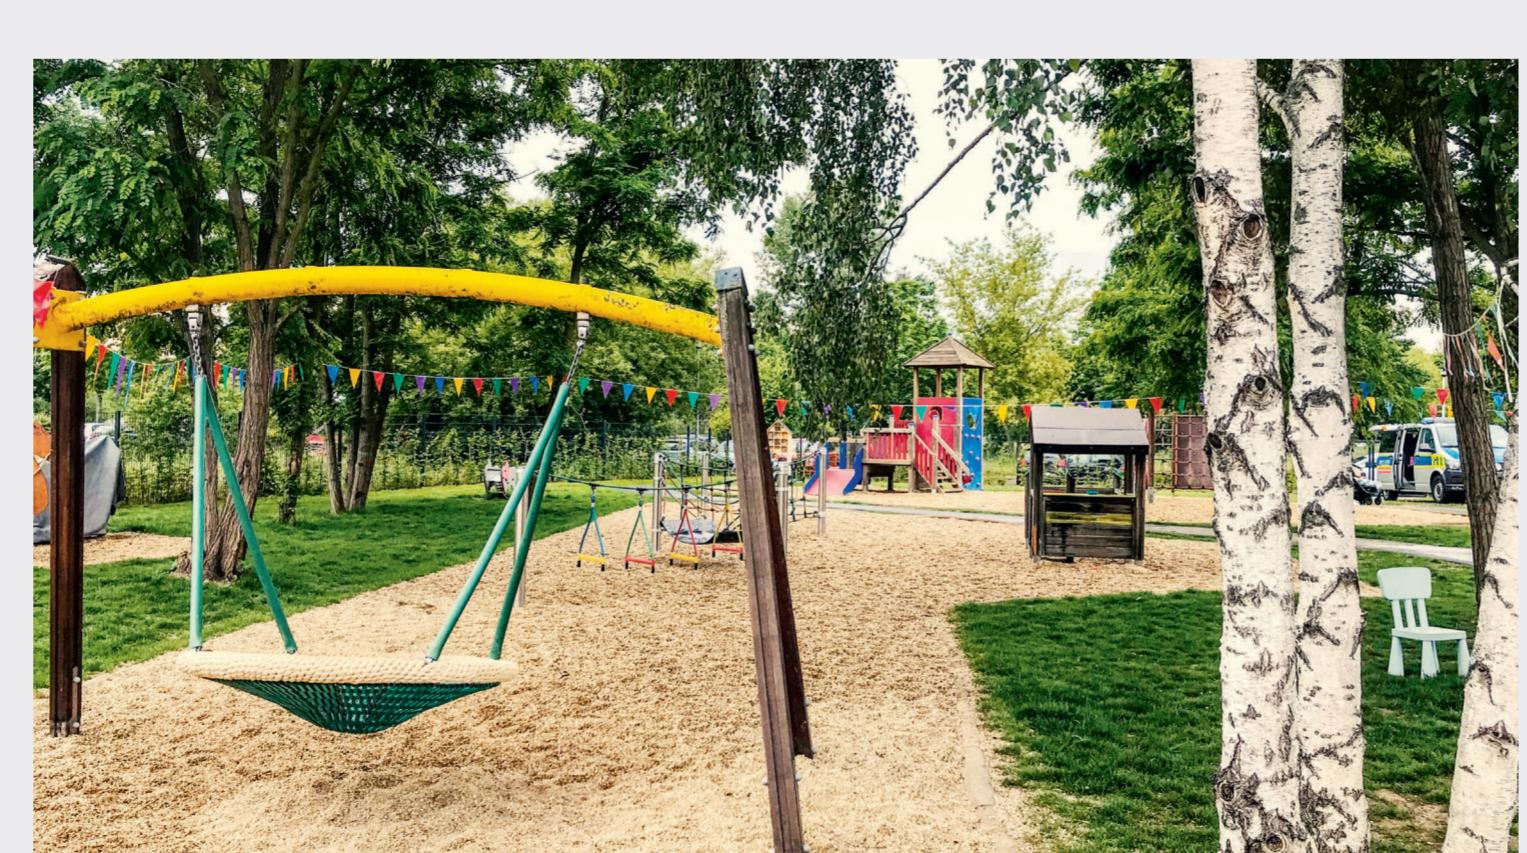

Spielefläche mit Baumbestand und Spielgarten aus dem Bestand

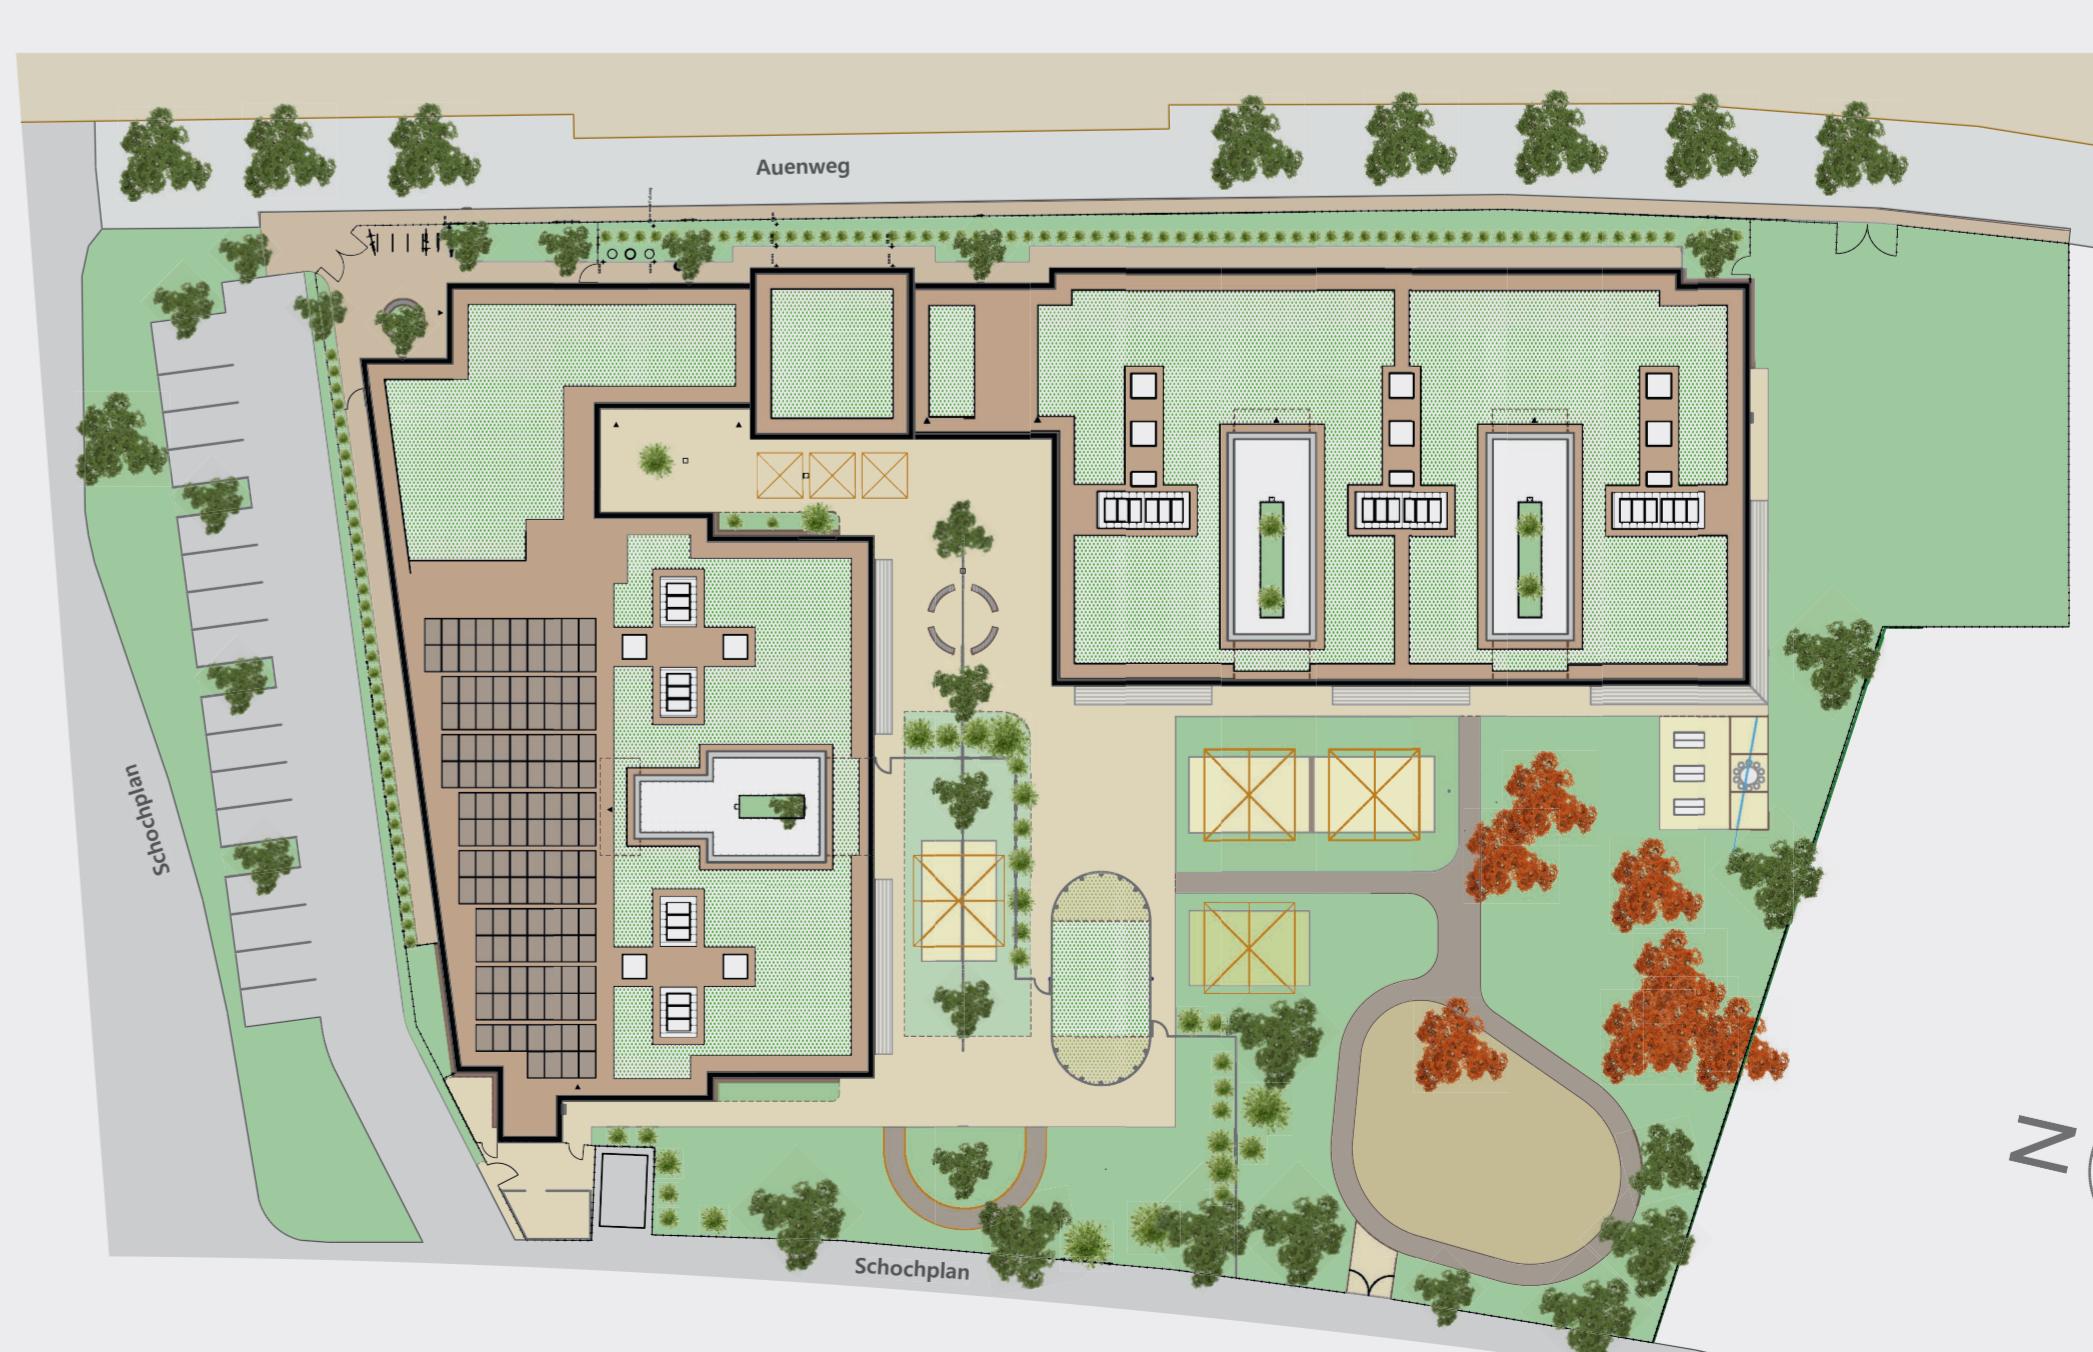

N

Projekt
BETRIEBSKINDERTAGESSTÄTTE „MÄUSELAND“
des Städtischen Klinikums Dessau
Schochplan 10, 06847 Dessau-Roßlau

Architekten
BAU- UND GEBÄUDEMANAGEMENT
JENS LARSEN, ARCHITEKT
Auenweg 38, 06847 Dessau-Roßlau

Fertigstellung
DEZEMBER 2023

Kindertagesstätte mit einer Gesamtkapazität von max. 200 Plätzen für Kinder im Alter von 0 Jahren bis zum Schulantritt
Kindergarten mit 6 Gruppenbereichen, Funktionsräumen, Sportraum, Mehrzweckraum mit Bühne und Spielgeräten, Außenspielplatz mit individuellen Innenhöfen

1

Bauherr
STÄDTISCHES KLINIKUM DESSAU
Auenweg 38, 06847 Dessau-Roßlau

GRÜNEWALD ARCHITEKTEN
Sascha Grünewald, Architekt BDA
Michaela Wind-Grünewald, Diplomdesignerin
Raguhner Straße 54, 06800 Raguhn-Jeßnitz

N

BETRIEBSKINDERTAGESSTÄTTE „MÄUSELAND“

DES STÄDTISCHEN KLINIKUMS DESSAU

ARCHITEKTURPREIS 2025

STADTVERWALTUNG DESSAU-ROSSLAU



Variable Gruppenräume

Kindgerechte Gestaltung und Orientierung



Transparentes Raumkonzept




Geschützte Innenhöfe



Mehrzweckraum mit Theaterbühne



Südansicht

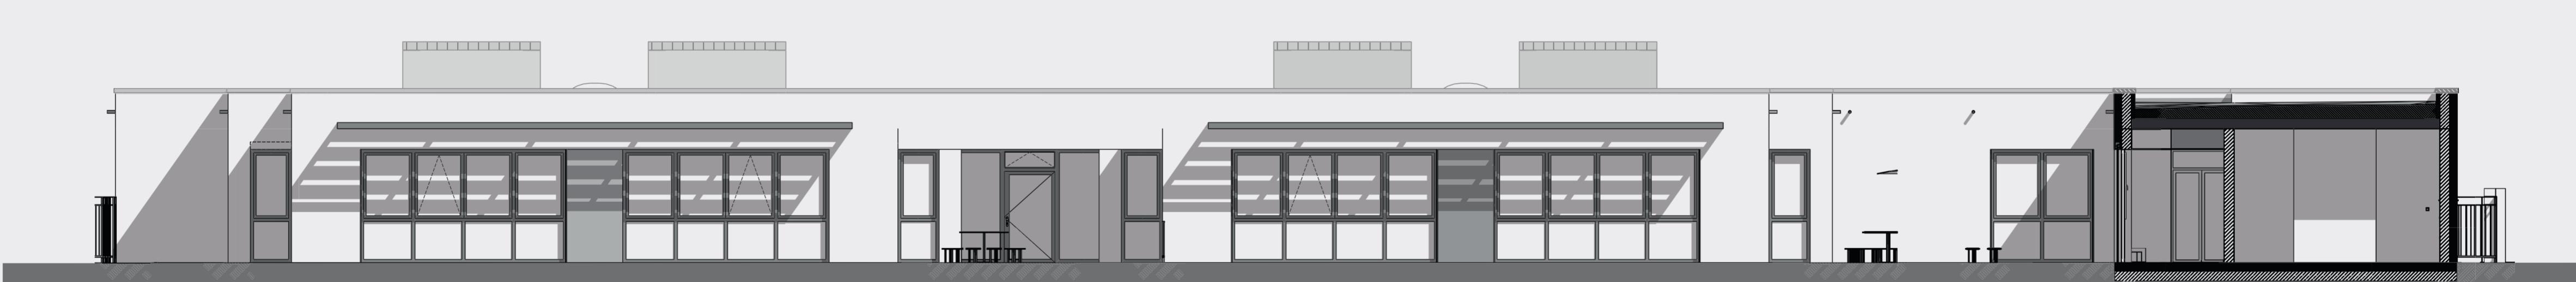

Westansicht



Luftbild von Norden (3D Visualisierung)



Eingangsbereich (3D Visualisierung)



Luftbild von Süden (3D Visualisierung)

Projekt

BETRIEBSKINDERTAGESSTÄTTE „MÄUSELAND“
des Städtischen Klinikums Dessau
Schochplan 10, 06847 Dessau-Roßlau

Bauherr

STÄDTISCHES KLINIKUM DESSAU
Auenweg 38, 06847 Dessau-Roßlau

Architekten

BAU- UND GEBAUDEMANAGEMENT
JENS LARSEN, ARCHITEKT
Auenweg 38, 06847 Dessau-Roßlau

GRÜNEWALD ARCHITEKTEN

Sascha Grünewald, Architekt BDA
Michaela Wind-Grünewald, Diplomdesignerin
Raguhner Straße 54, 06800 Raguhn-Jeßnitz

Fertigstellung

DEZEMBER 2023

Kindertagesstätte mit einer Gesamtkapazität von max. 200 Plätzen für Kinder im Alter von 0 Jahren bis zum Schulantritt
Kinderkrippe mit 4 Gruppenbereichen
Kindergarten mit 6 Gruppenbereichen, Funktionsräumen, Sportraum, Mehrzweckraum mit Bühne und Spielgeräten, Außenspielplatz mit individuellen Innenhöfen