





Energetische und allgemeine Sanierung Kindertagesstätte „Sonnenköppchen“

Fertigstellung Mai 2022
Bauherren: Behindertenverband Dessau e.V.
Architekten: ding.fest dessau architektur


Augustenstraße 86, 06849 Dessau-Roßlau
Radegaster Str. 1, 06842 Dessau-Roßlau
Kantstr. 7, 06844 Dessau-Roßlau

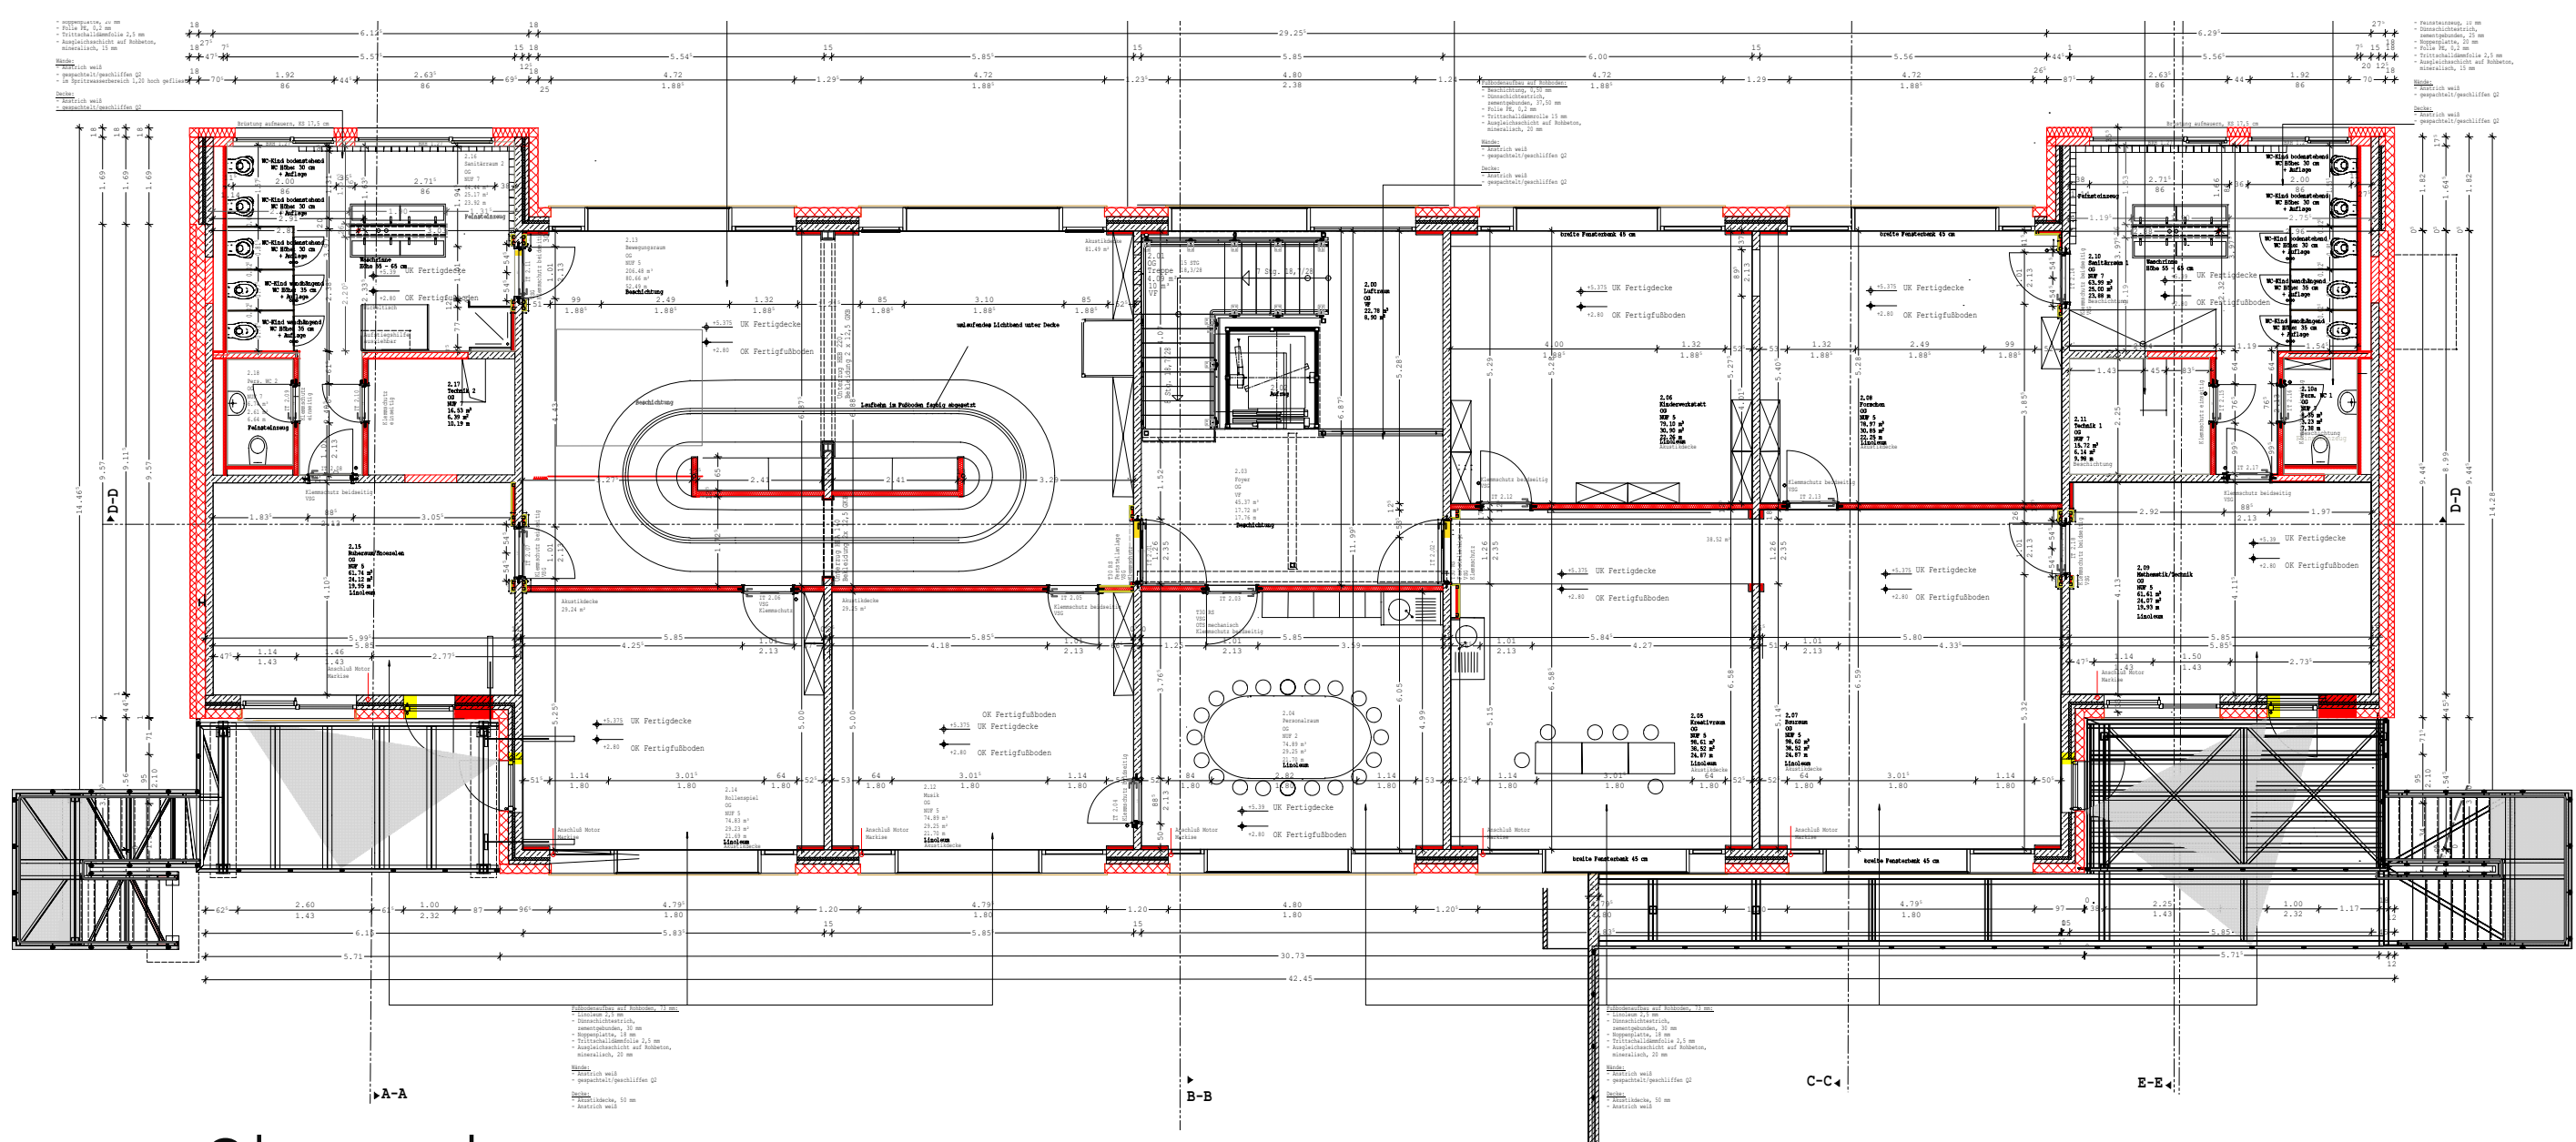


Obergeschoss

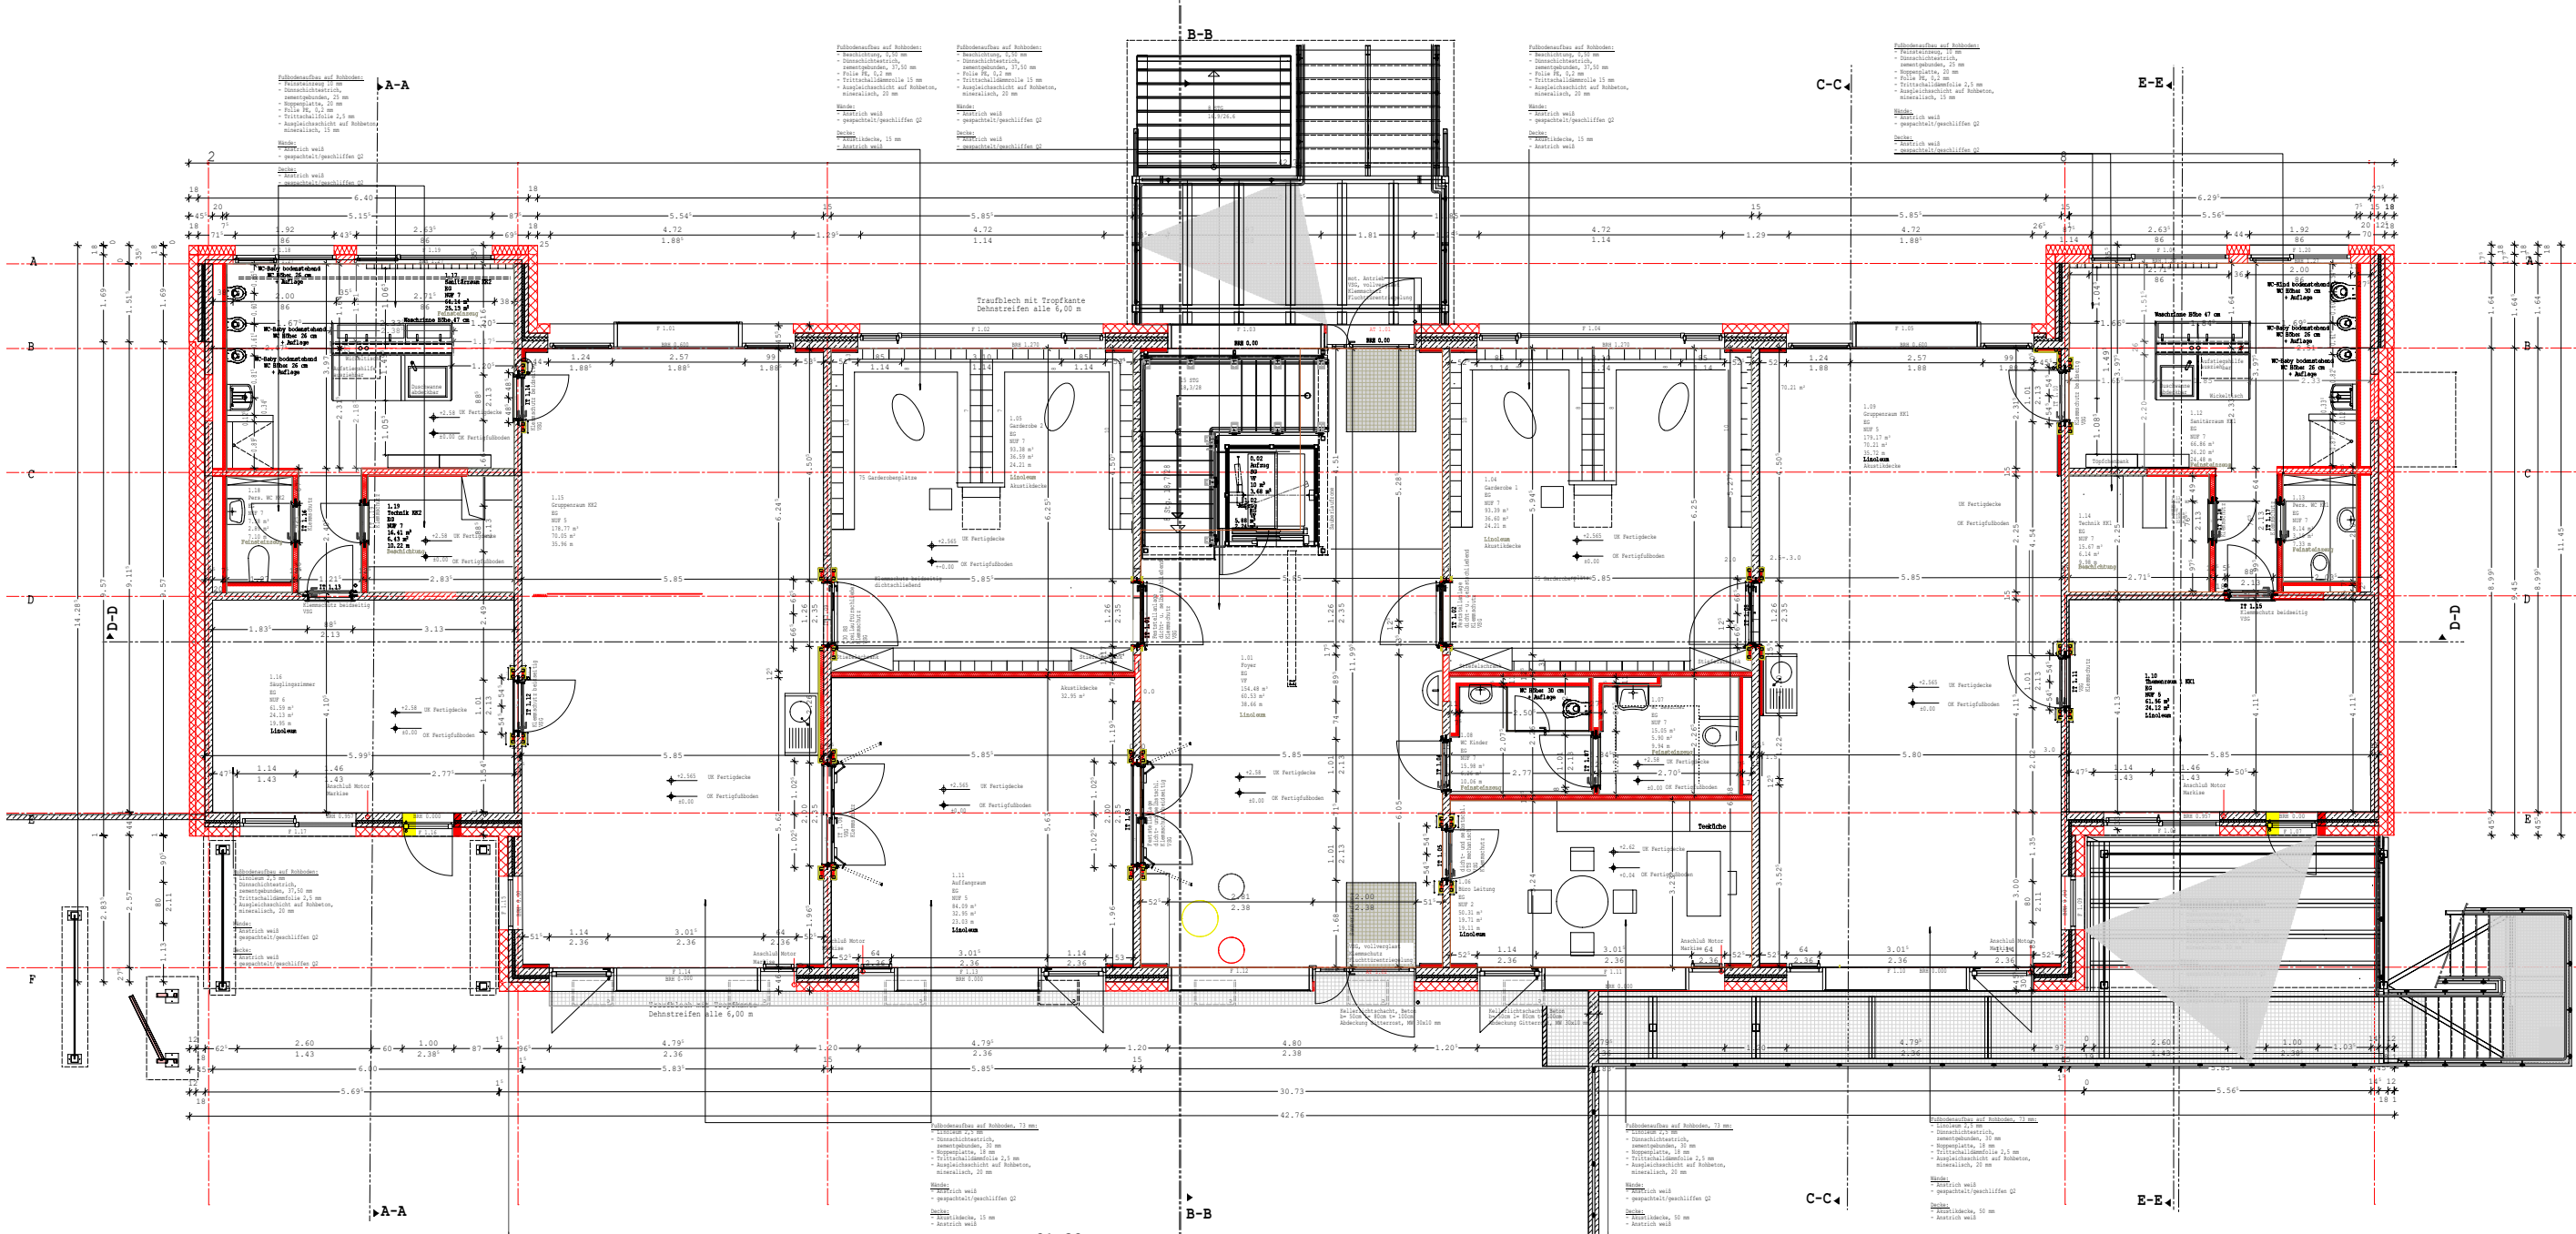


Erdgeschoss

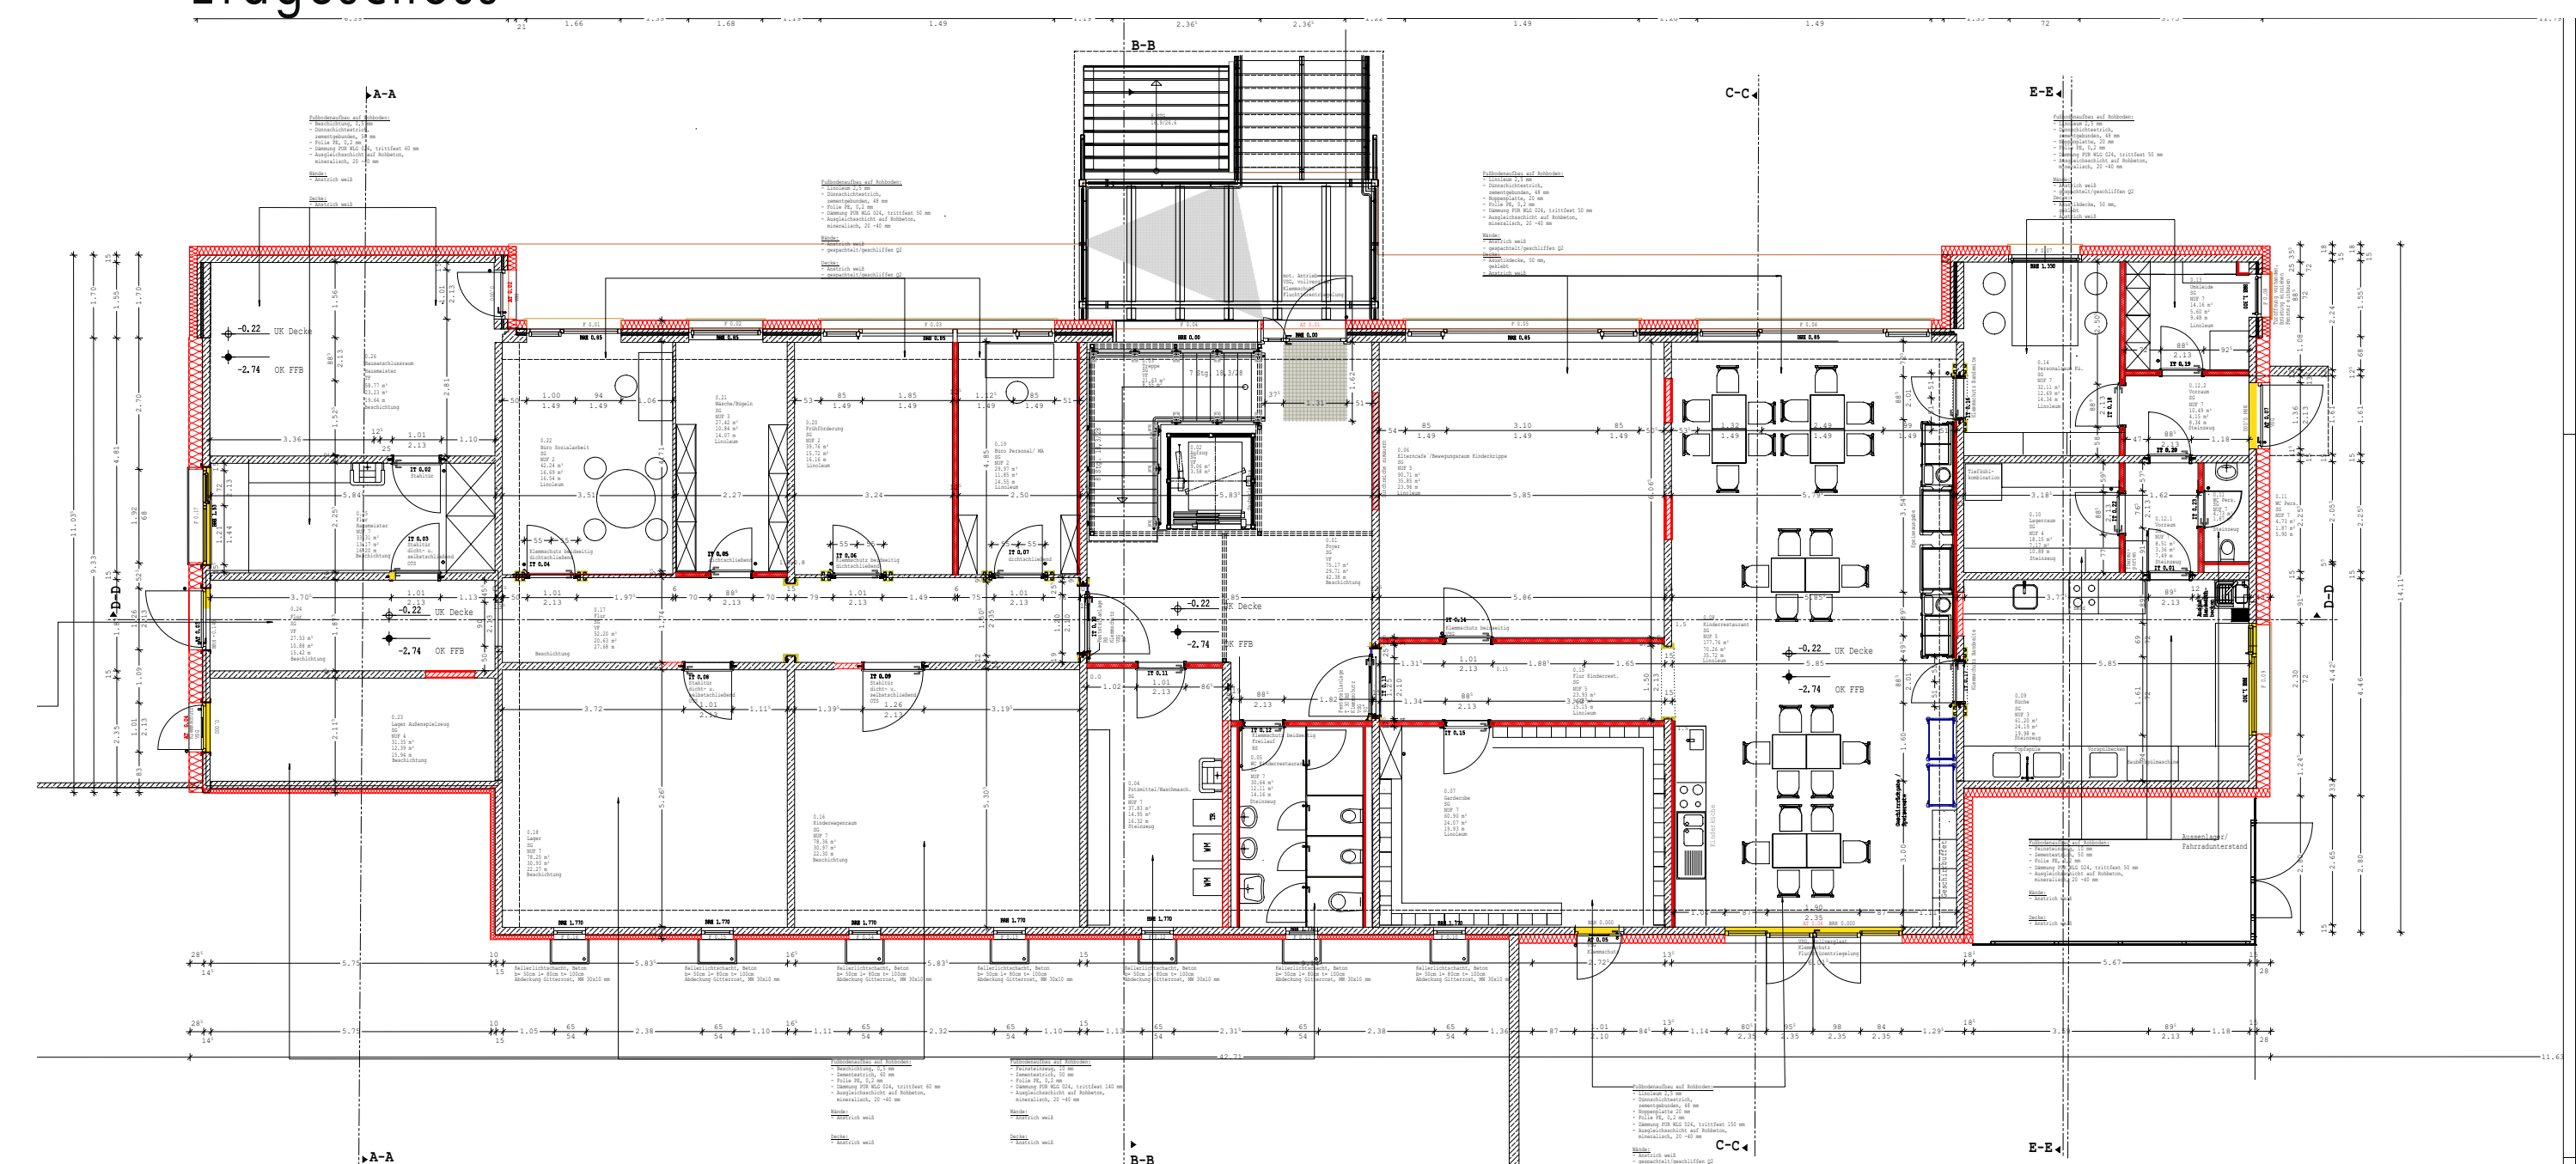


Sockelgeschoss

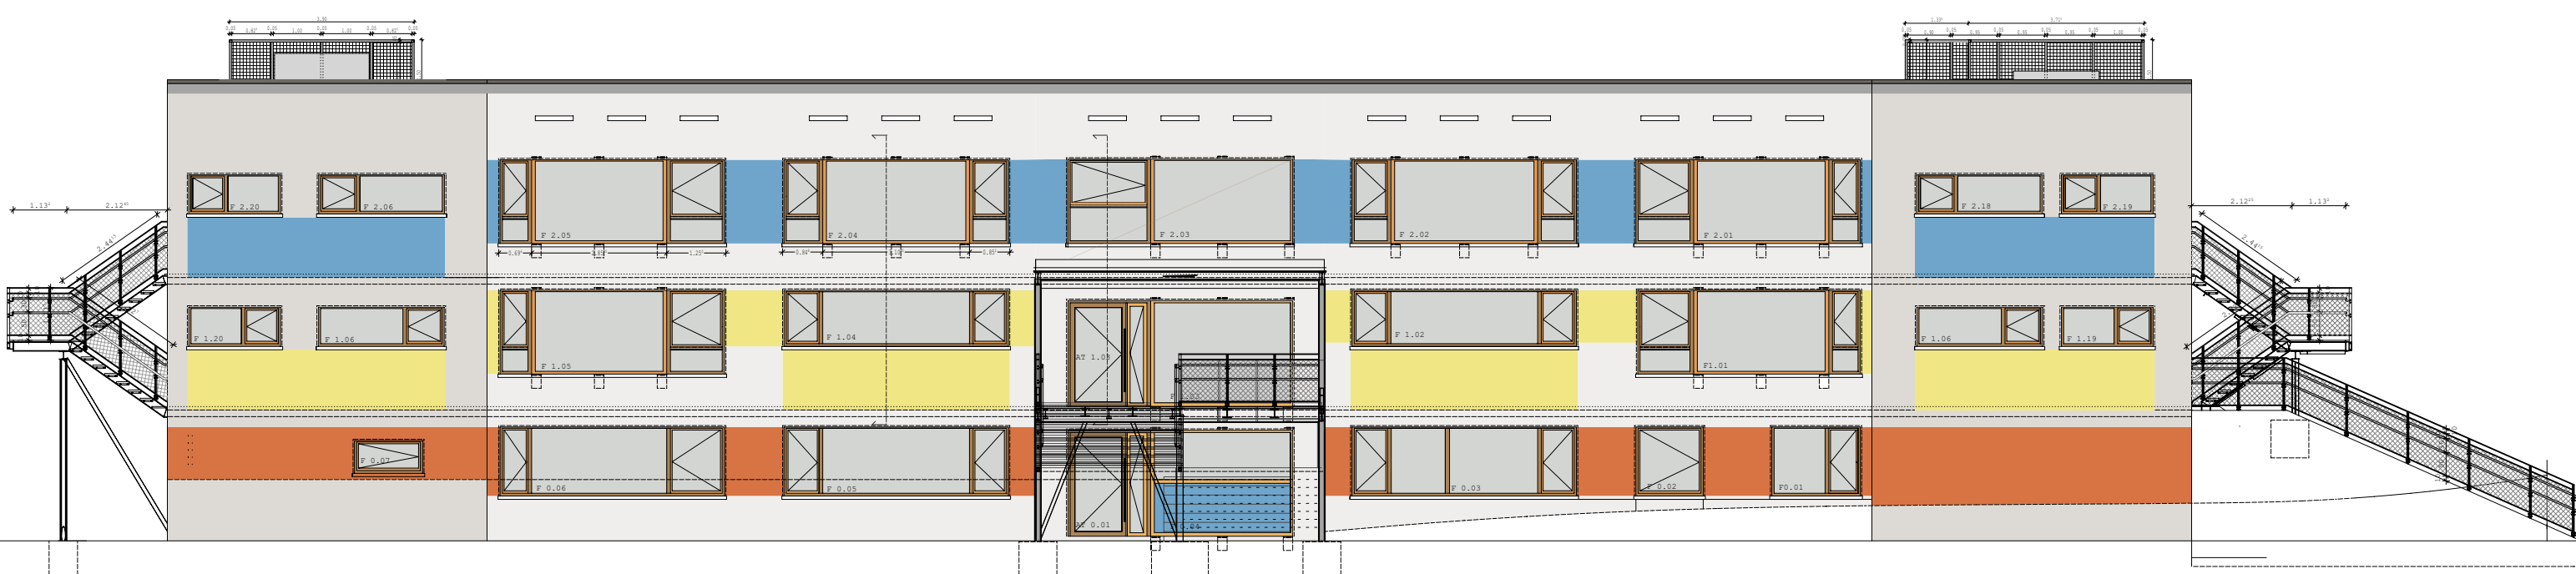


Ansicht Nord

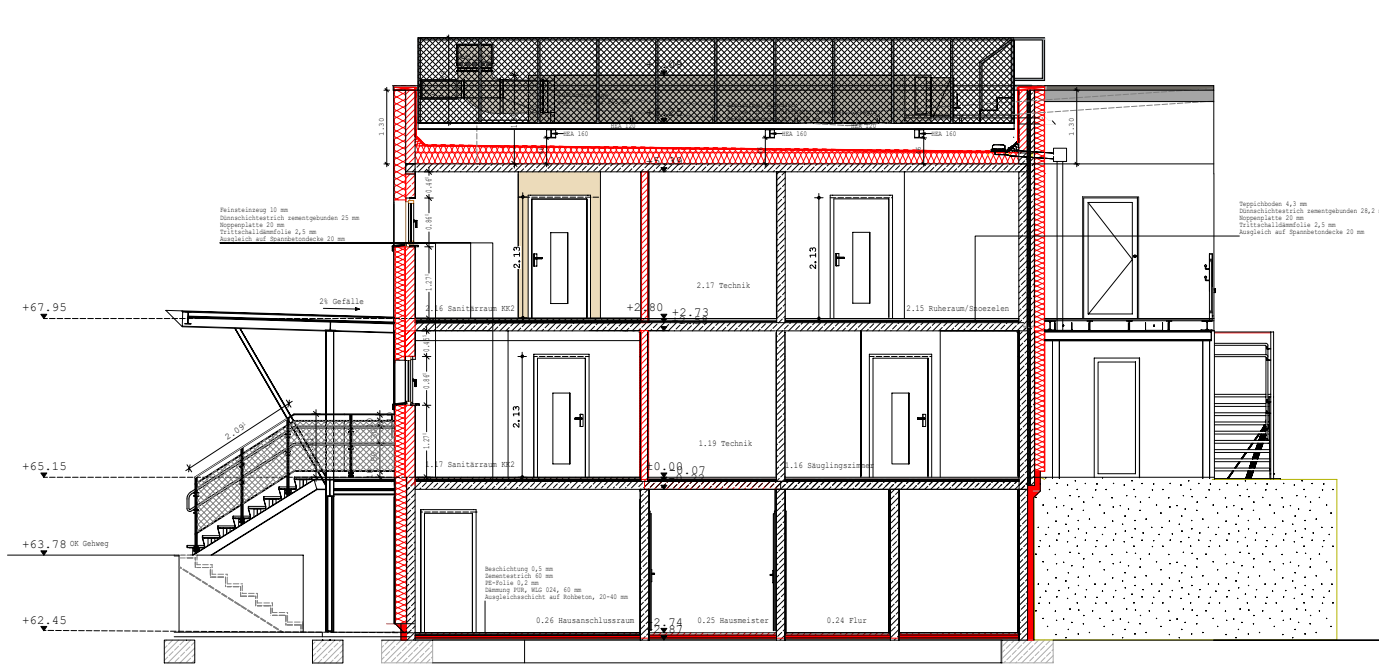


Schnitt A-A

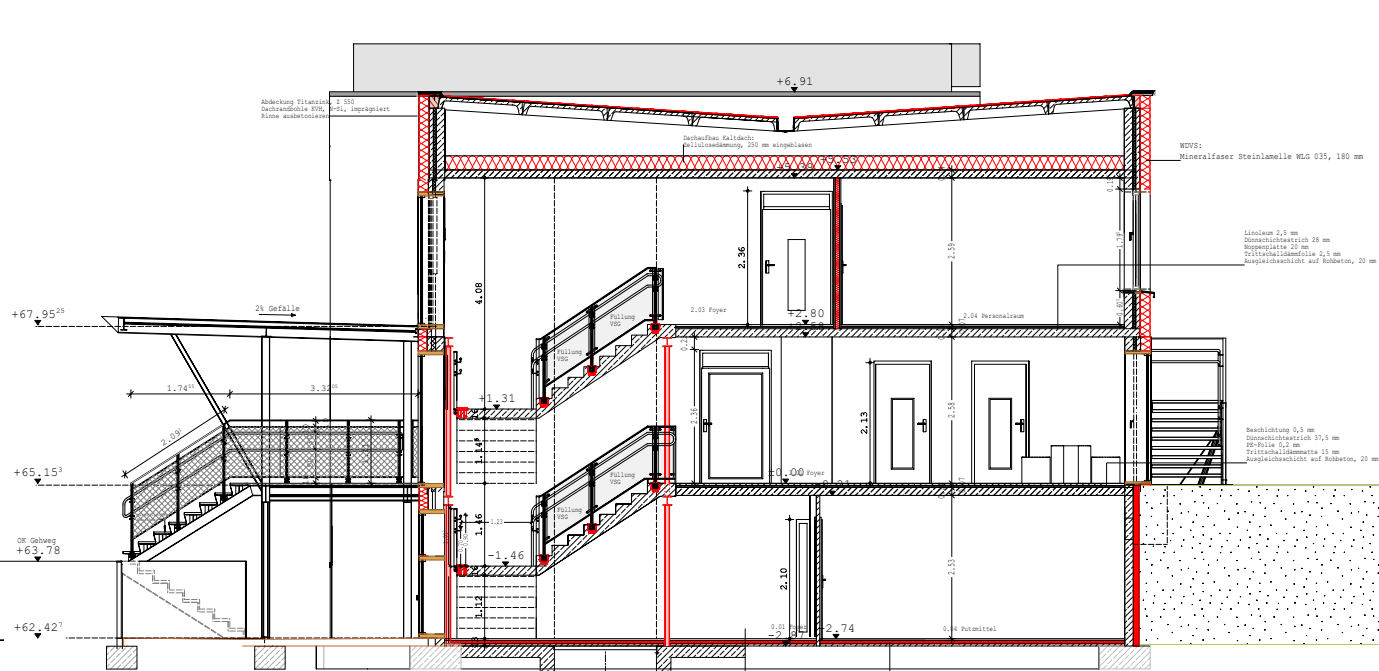


Schnitt B-B

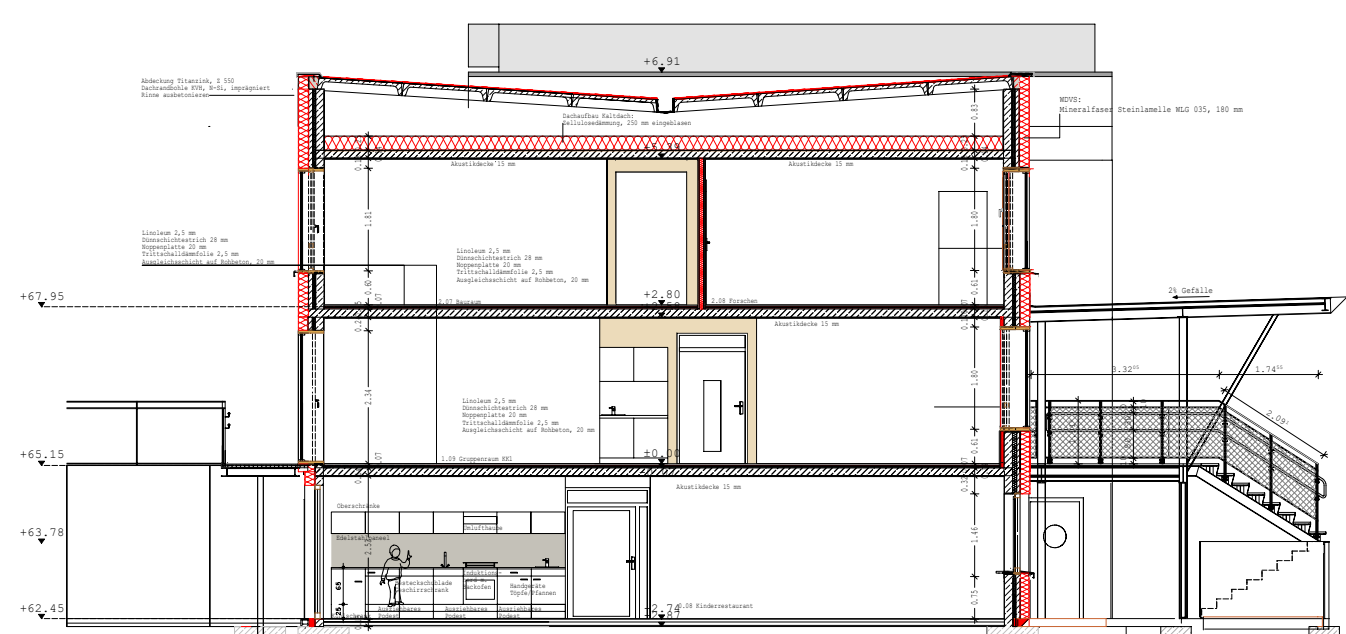


Schnitt C-C

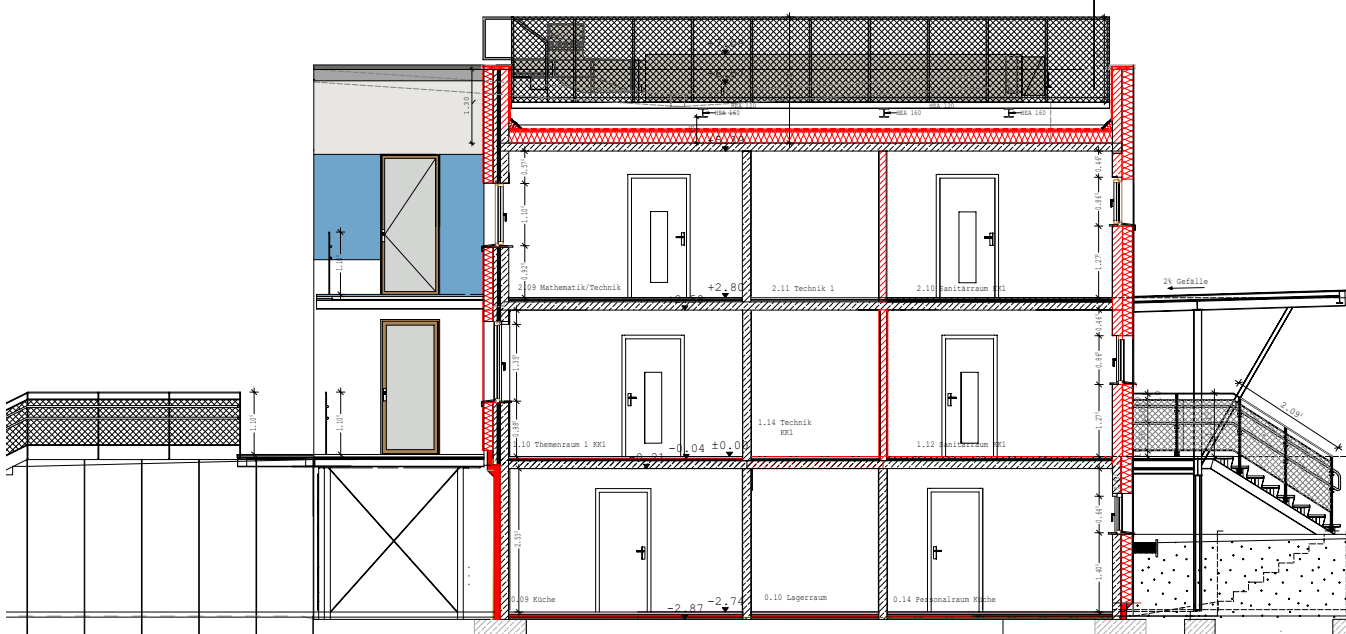


Schnitt E-E

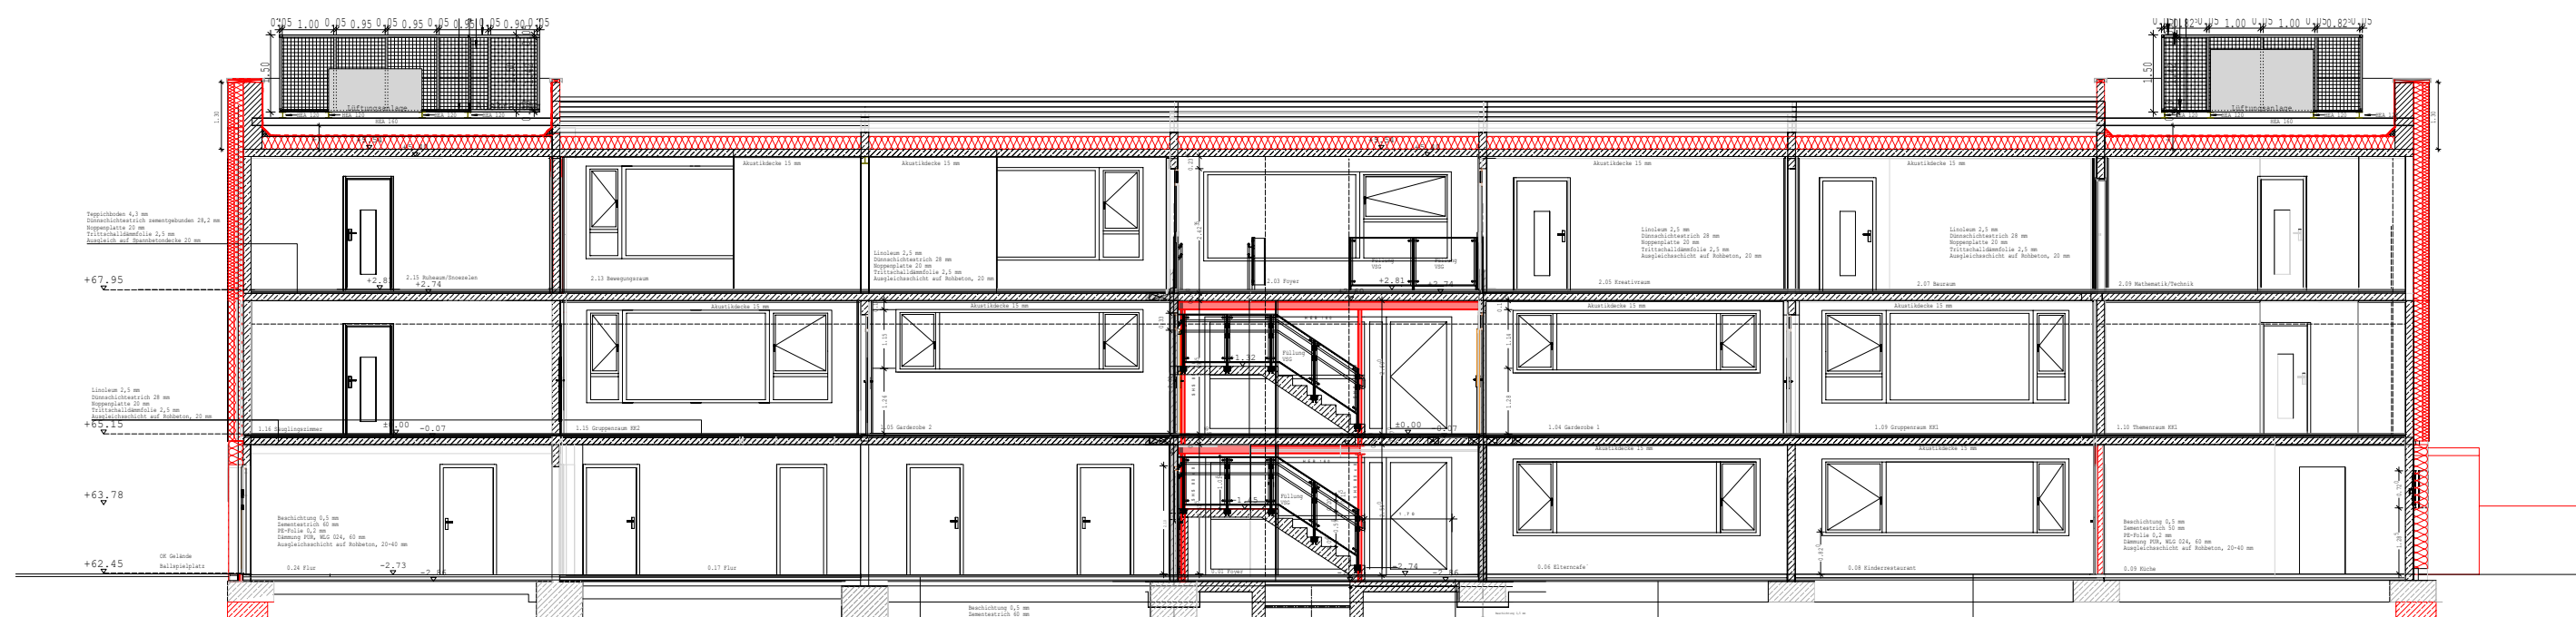


Schnitt D-D

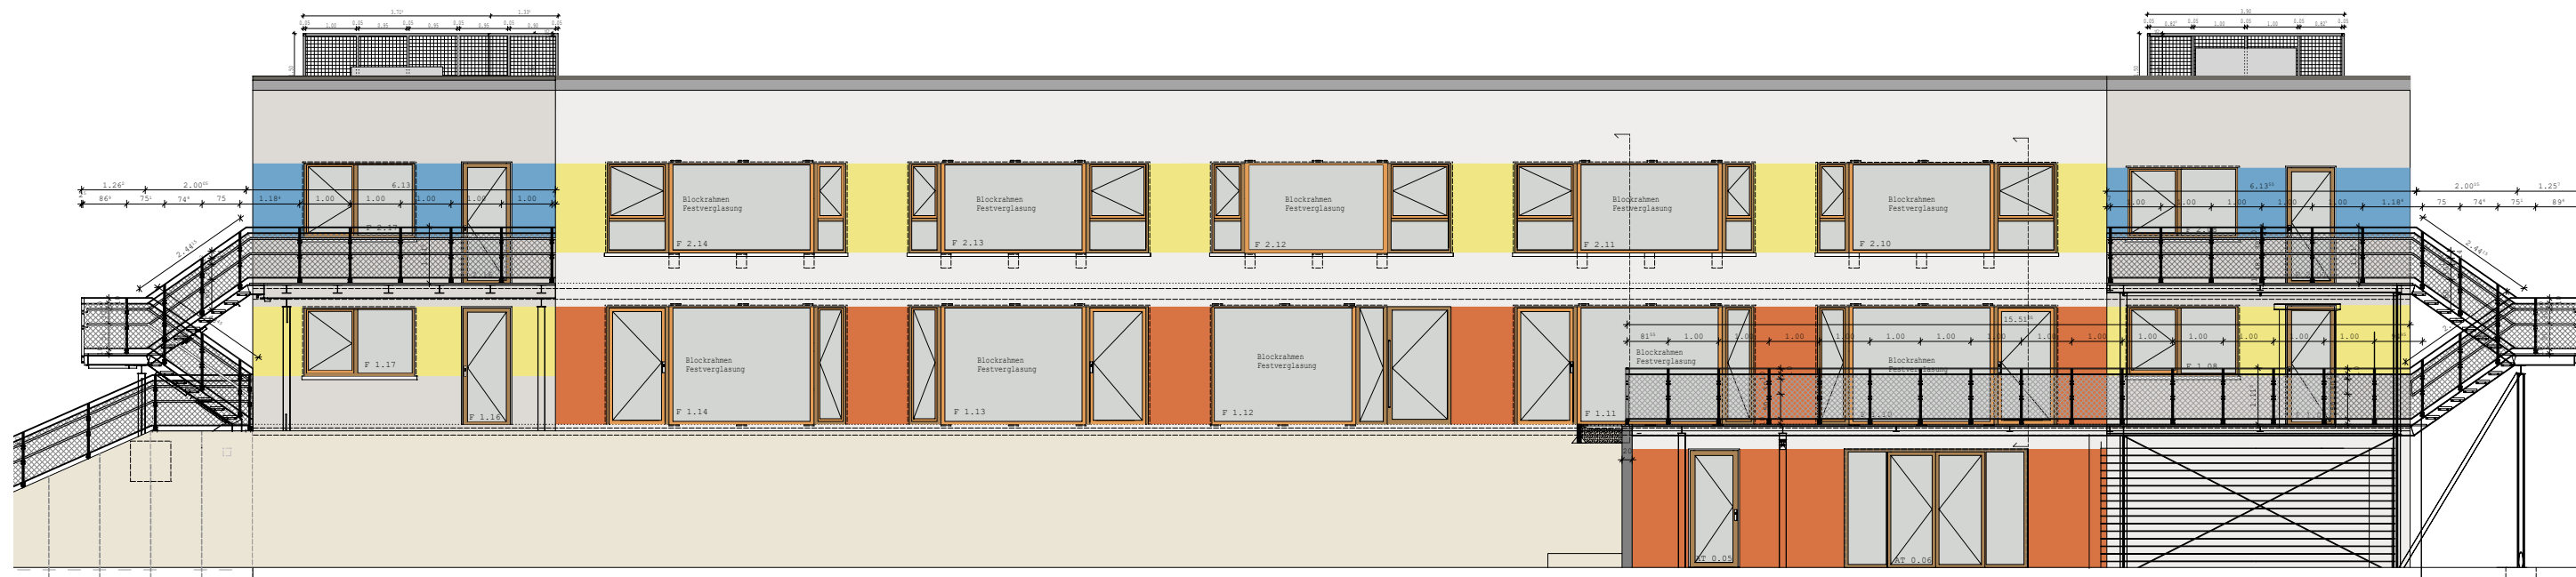

Ansicht Süd

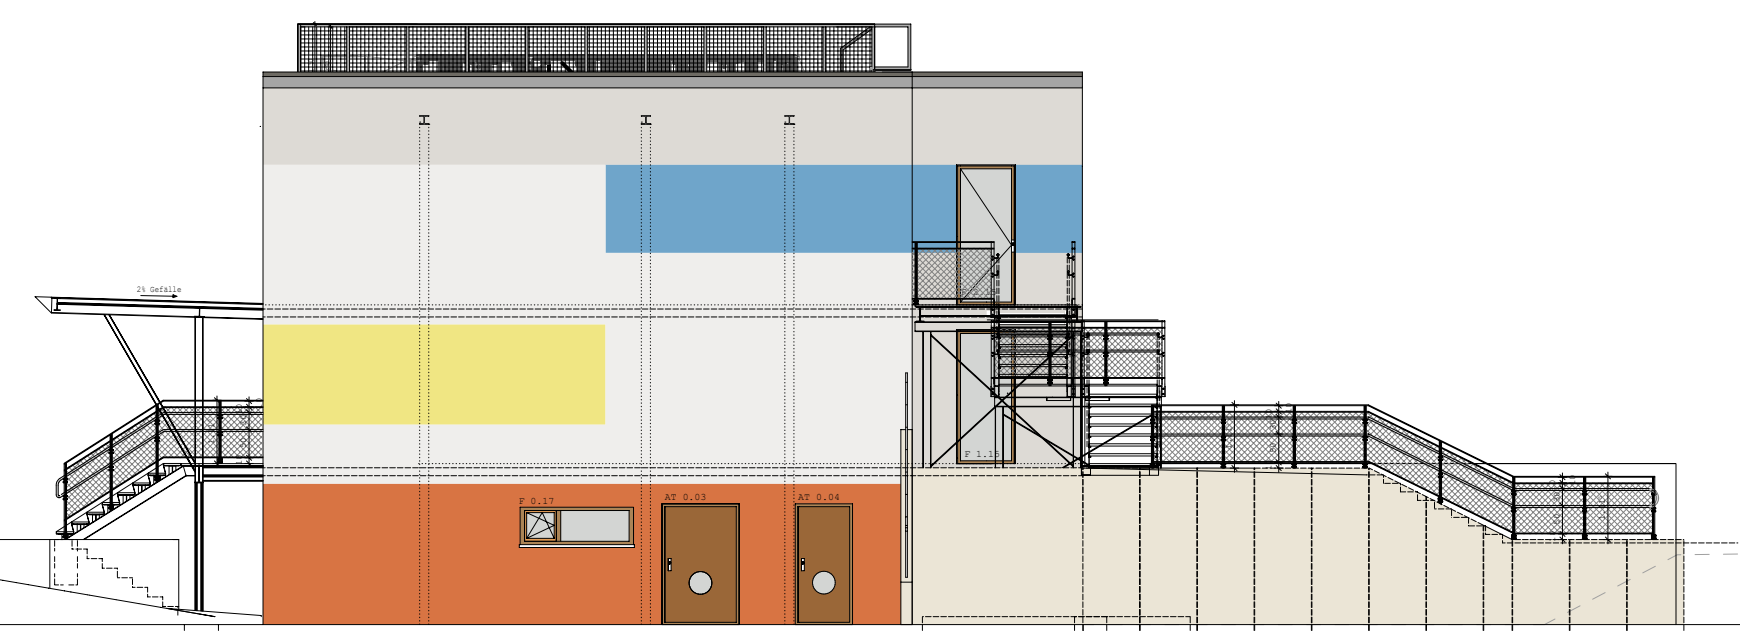

Ansicht West

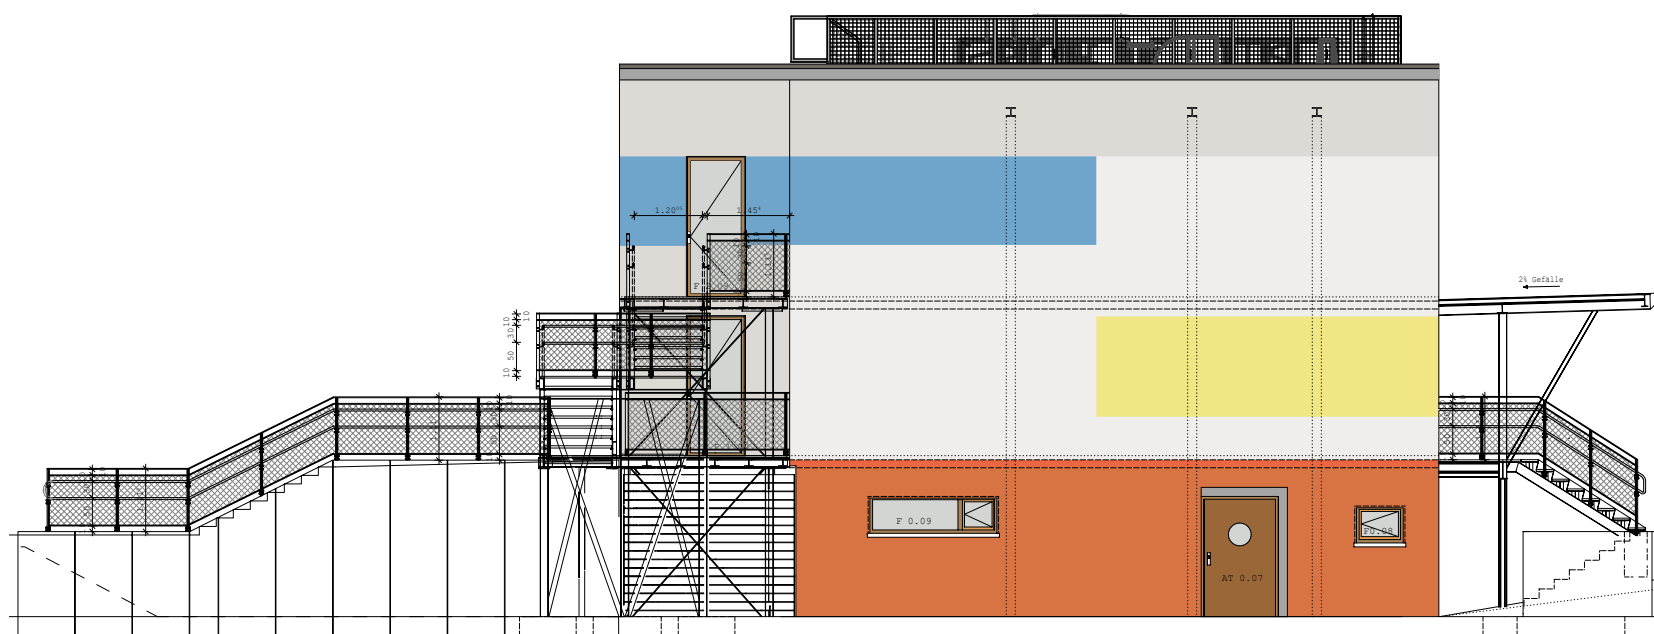

Ansicht Ost

Bewerbung zum Architekturpreis der Bauhausstadt Dessau 2025

Energetische und allgemeine Sanierung

Kindertagesstätte „Sonnenköppchen“

Fertigstellung Mai 2022

Bauherren: Behindertenverband Dessau e.V.

Architekten: ding.fest dessau architektur

Augustenstraße 86, 06849 Dessau-Roßlau

Radegaster Str. 1, 06842 Dessau-Roßlau

Kantstr. 7, 06844 Dessau-Roßlau

