


K&S Seniorenresidenz Dessau

Ferdinand-von-Schill-Straße 7a - 06844 Dessau-Roßlau
Eröffnung März 2013

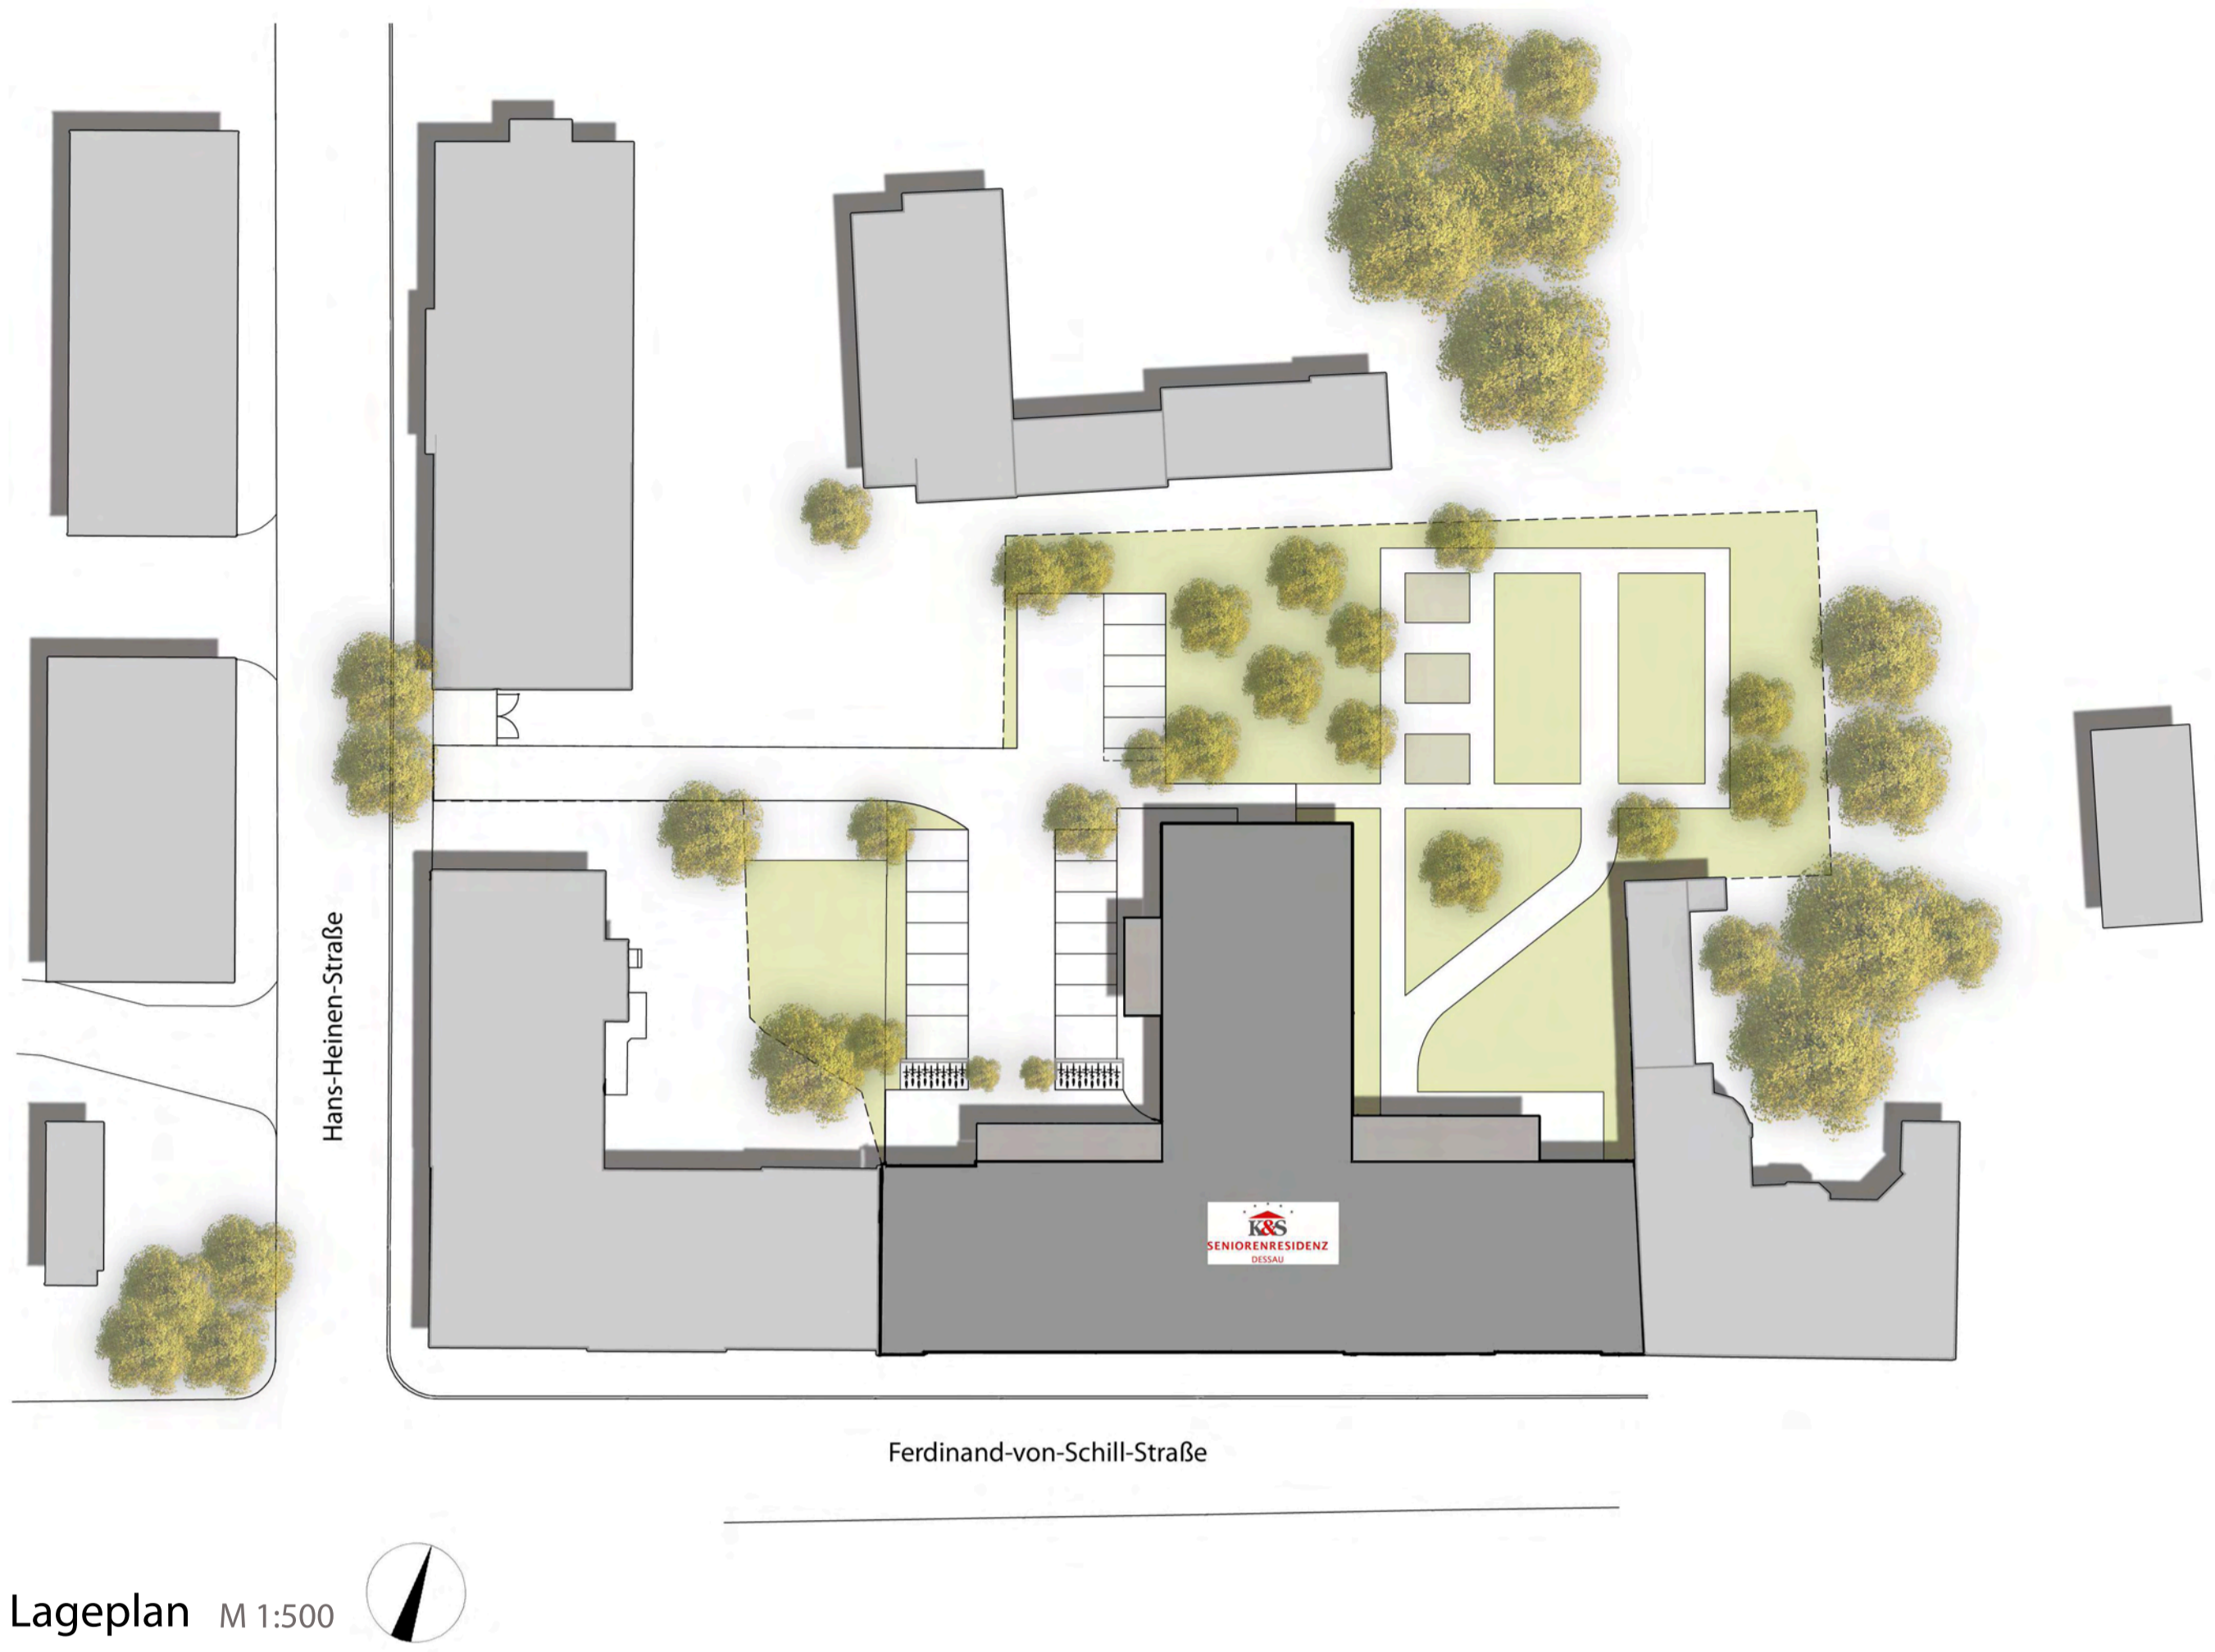


Lageplan M 1:500



Integrierung der bestehenden Toranlage der ehem. Leopold-Kaserne in die neue Fassade



Aussenaufnahmen
Ansicht Ferdinand-von-Schill-Straße integriertes Tor Innenhof mit Therapiegarten

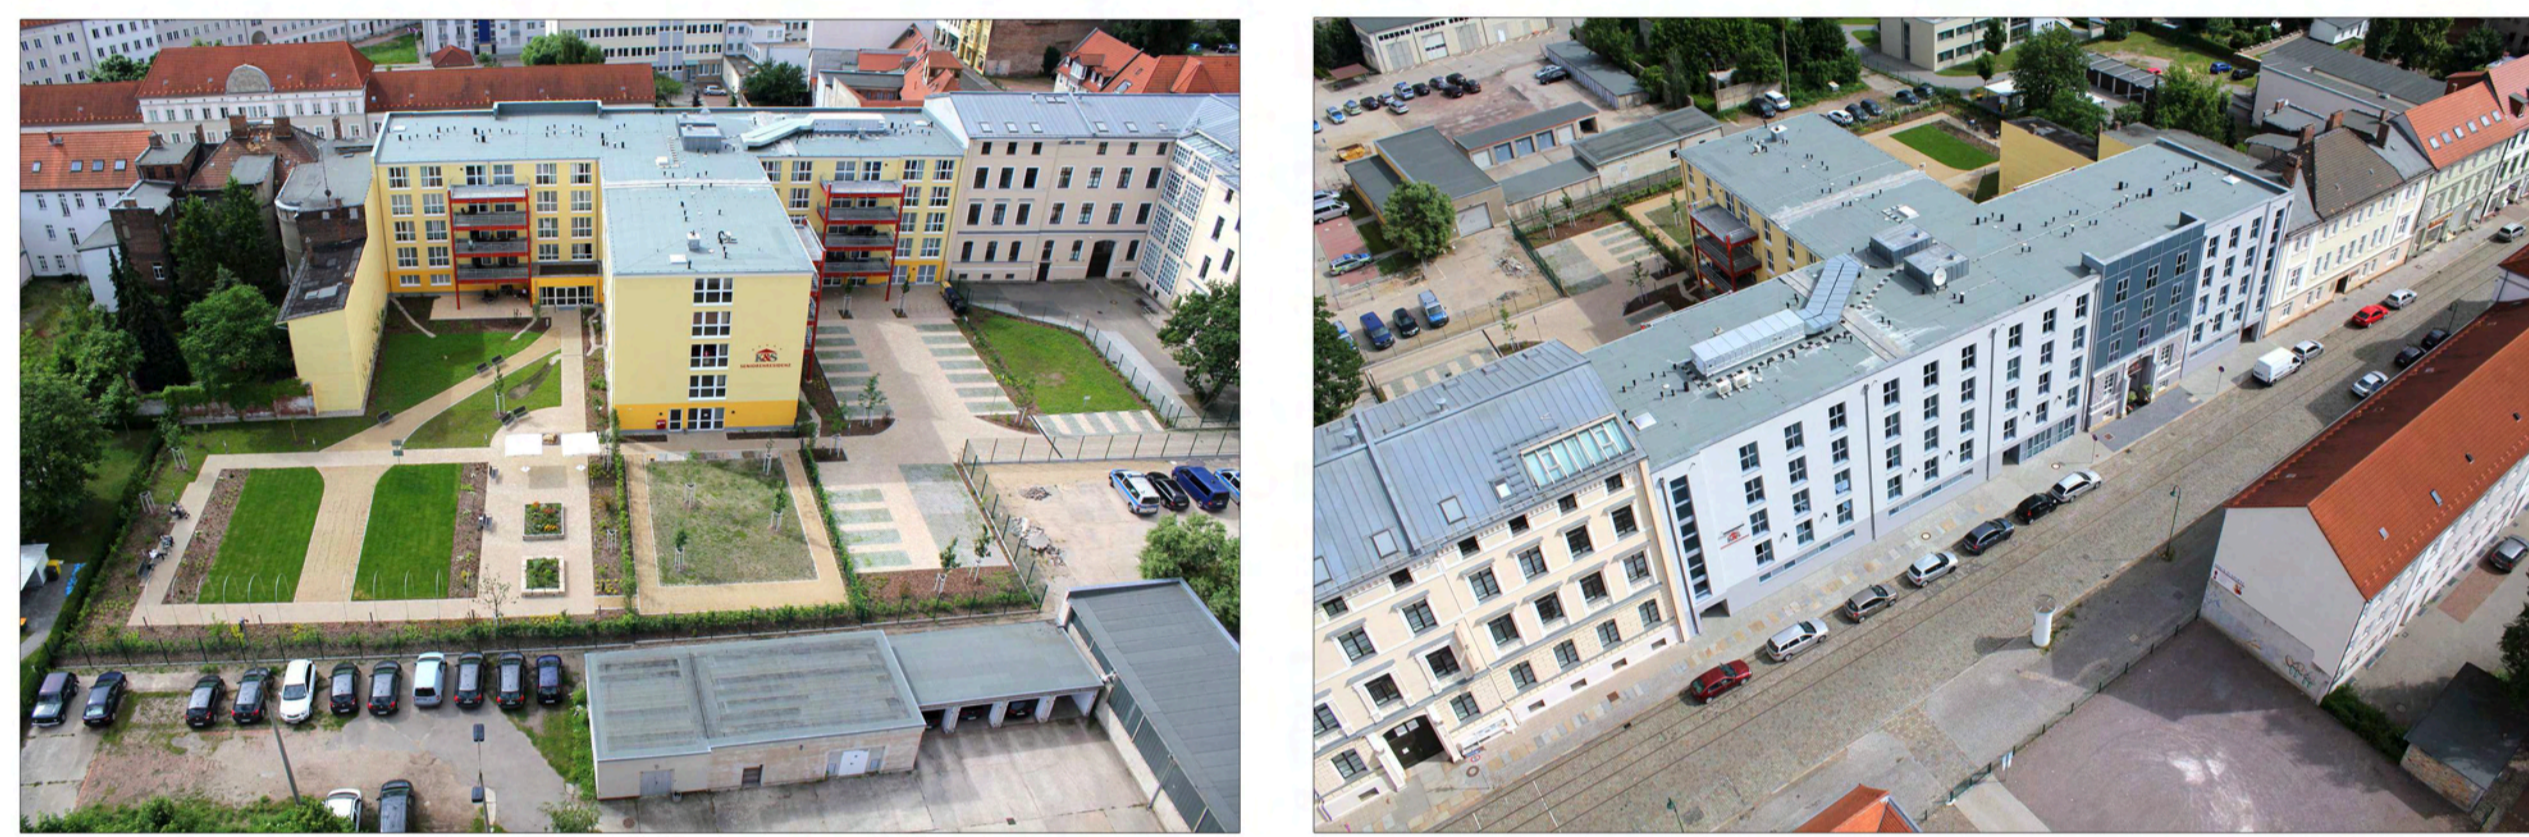


Luftaufnahmen



Der Therapieraum



Der Snoezelenraum

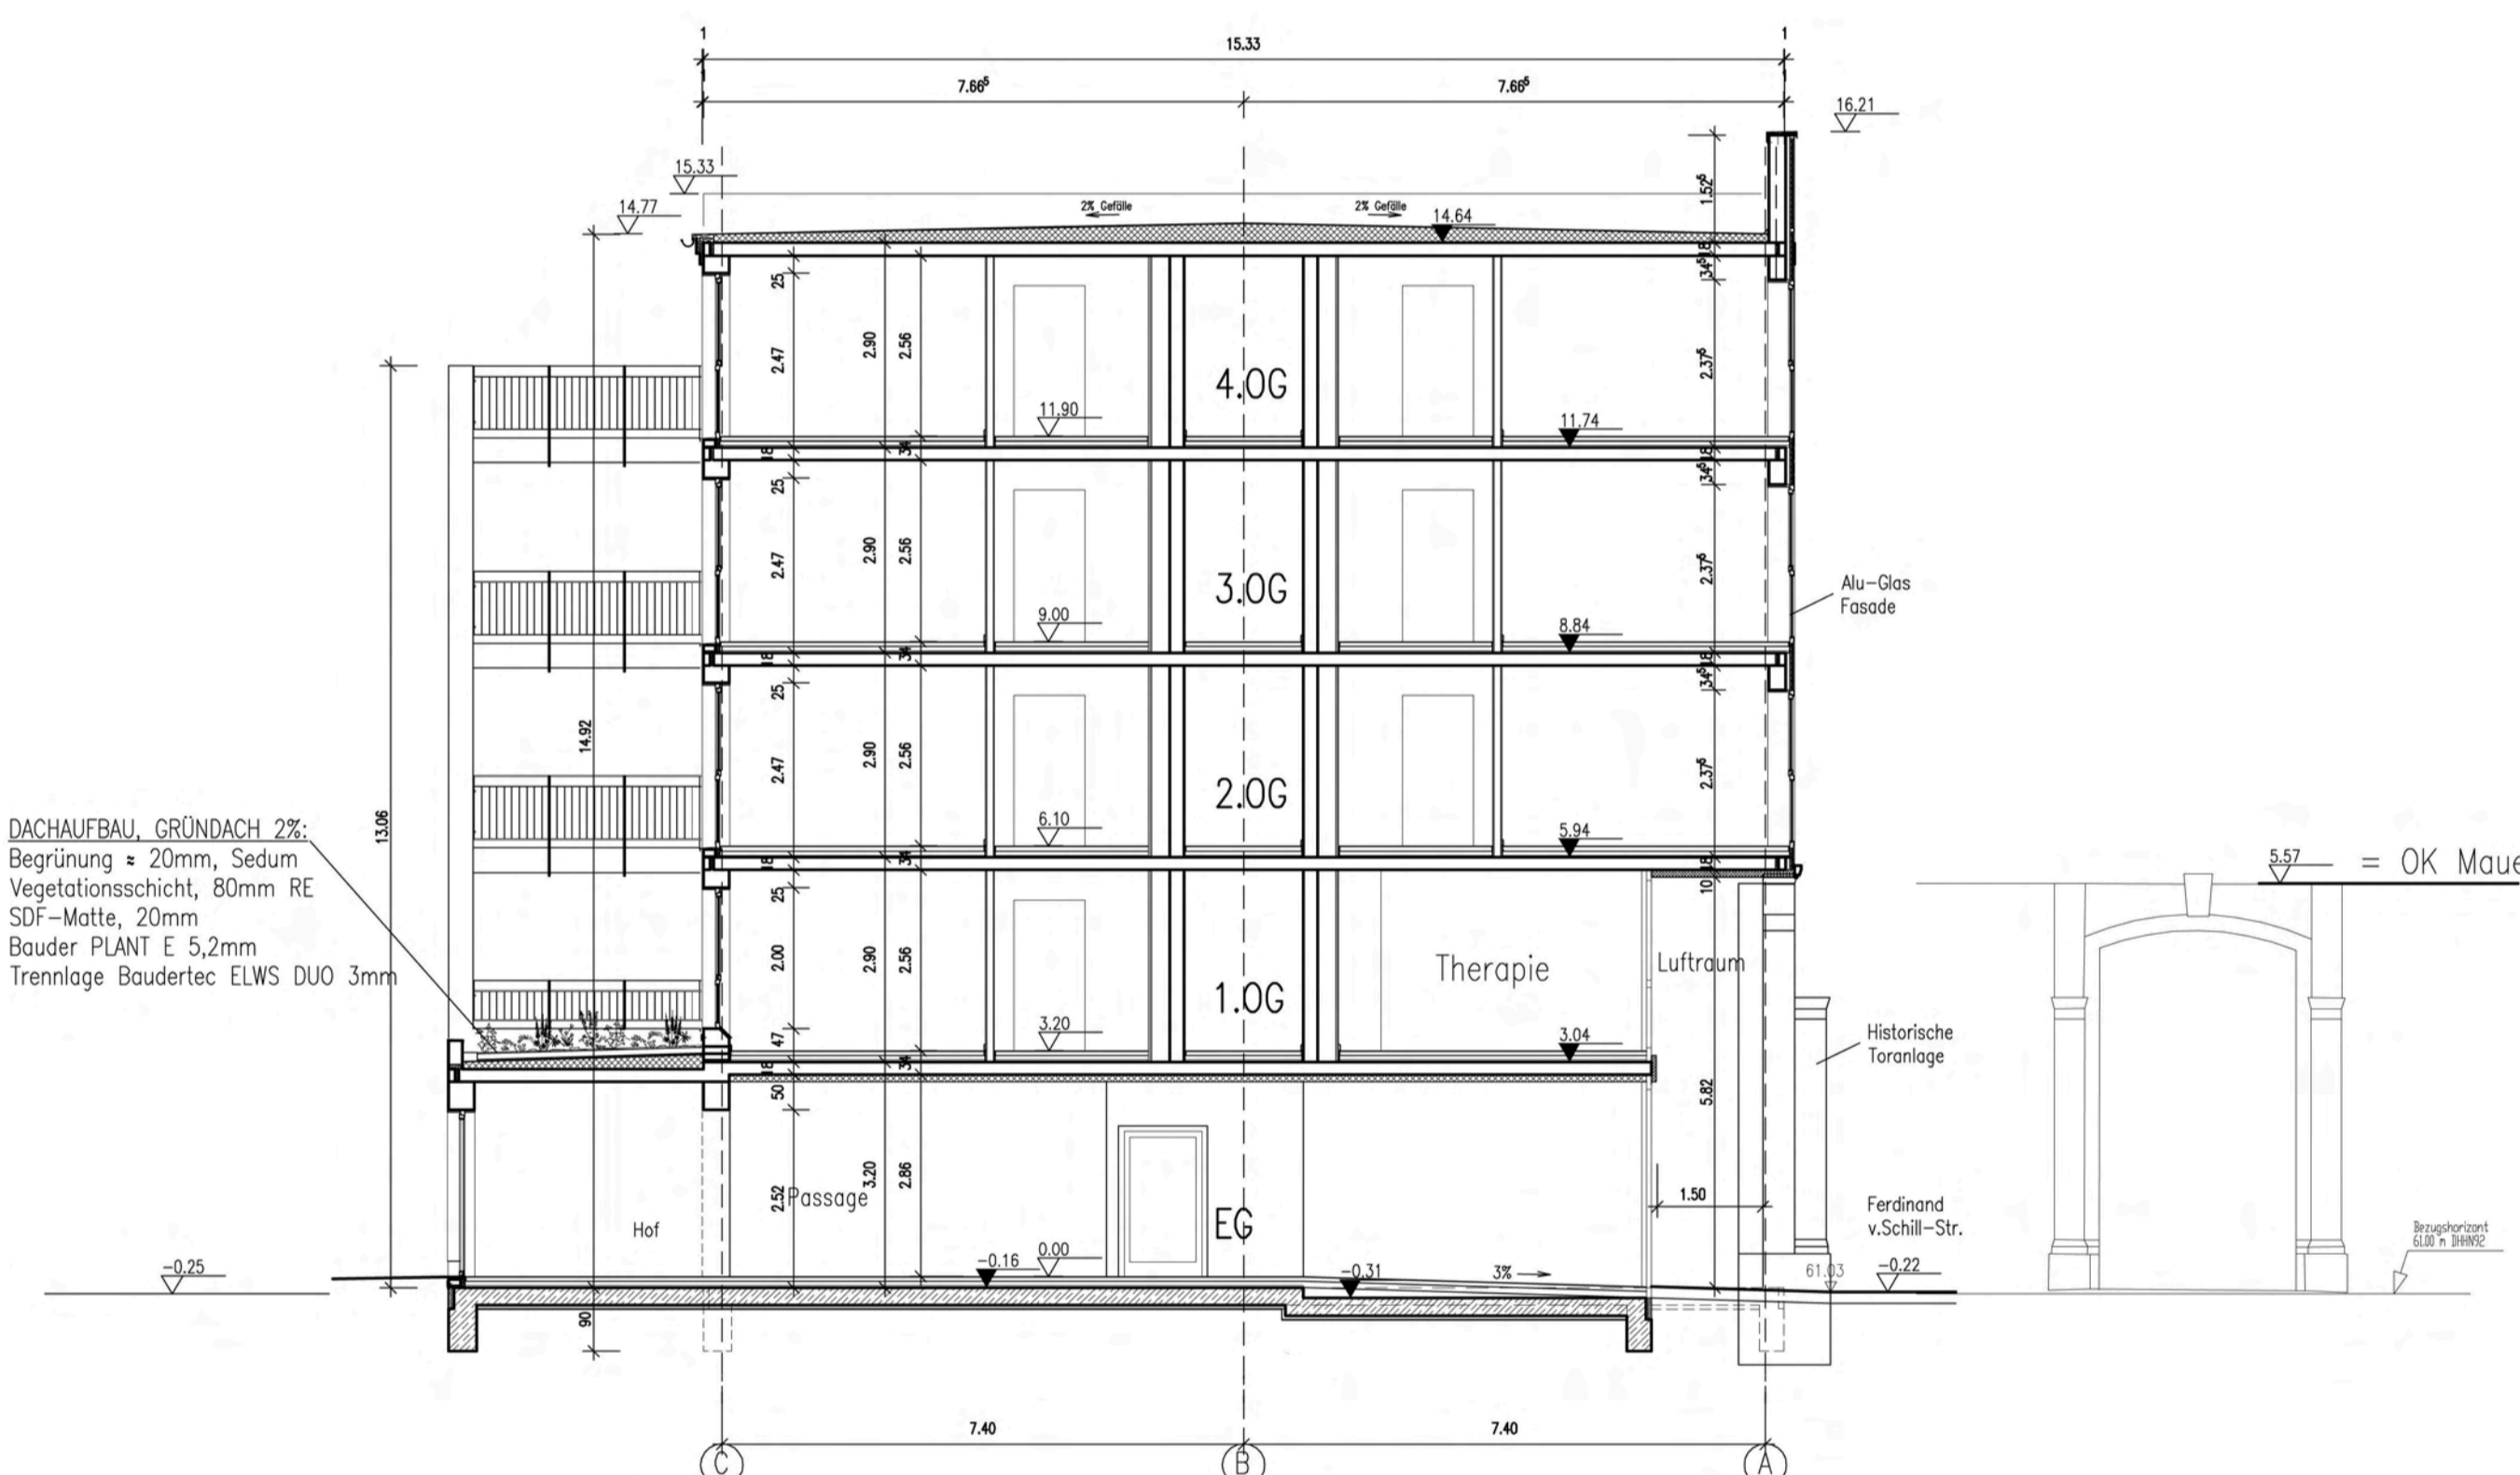

Schnitt M 1:100



Ein Gemeinschaftsraum



Ein Pflegezimmer



Das Fürst-Leopold-Café



Das Wohlfühlbad

Innenraum Impressionen



Grundriss Erdgeschoss M 1:200



Grundriss Regelgeschoss 1.-4.0G M 1:200



Ansicht Nord Ferdinand-von-Schill-Straße M 1:200



Ansicht Süd M 1:200