

DIE KAVALIER

Kavalierstraße zwischen Friedrich-

Bauherren

Stadt Dessau-Roßlau, Tiefbauamt
Finanzrat-Albert-Str. 1, 06862 Dessau-Roßlau

DVV Dessauer Verkehrsgesellschaft mbH
Albrechtstraße 48, 06844 Dessau-Roßlau

Fertigstellung: Dezember 2018

straße und Museumskreuzung

Planung


Planungsgemeinschaft Kempa - HGP
Albrechtstraße 126, 06844 Dessau-Roßlau

mit: Landschaftsarchitekturbüro U. Merz
Fichtenbreite 48, 06846 Dessau-Roßlau


Restleistungen bis April 2019




Blick von Norden in die Straße, mit Bauhausmuseum rechts vorn

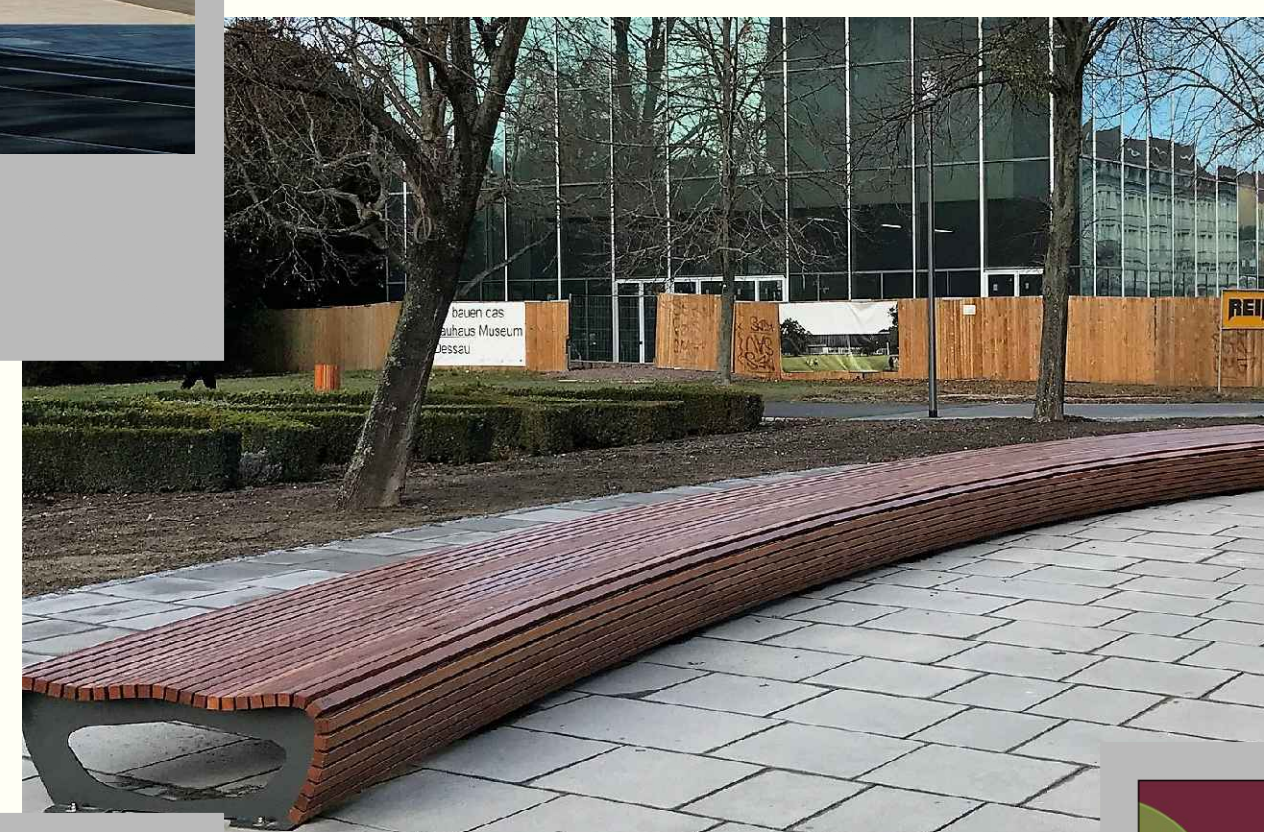





aufglockerte und ergänzte Lindenallee mit vergrößerten Baumscheiben

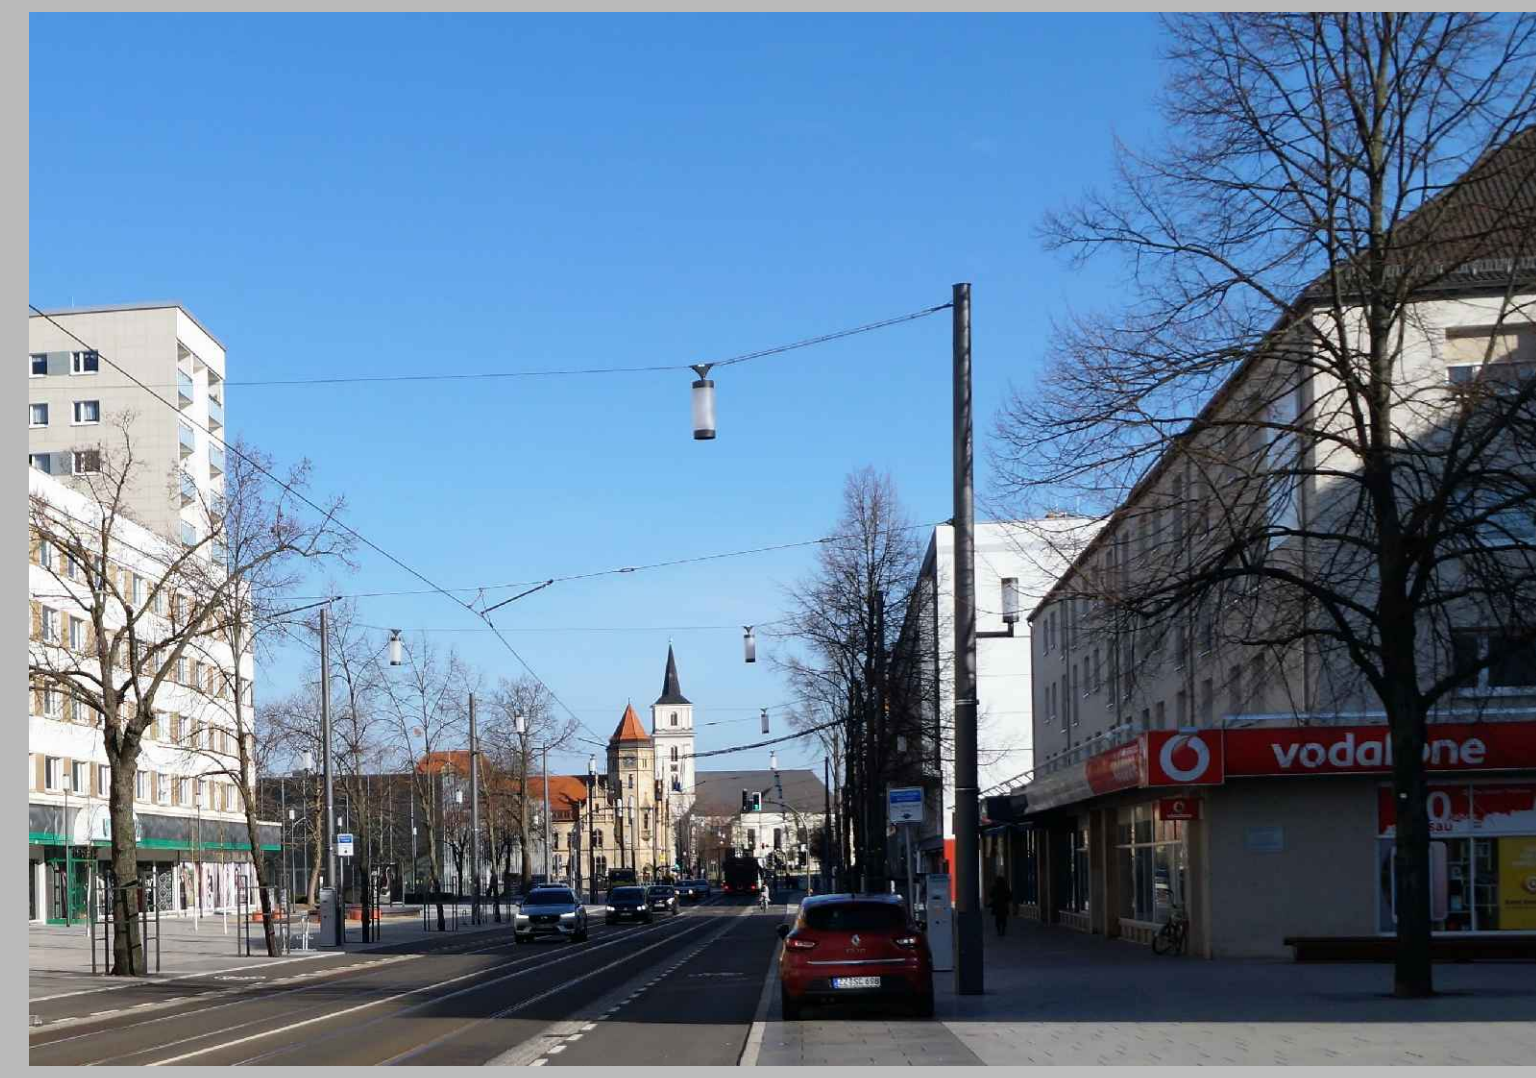



Aktionsfeld "Laufsteg" mit Spiegelgruppe und Sitzelementen

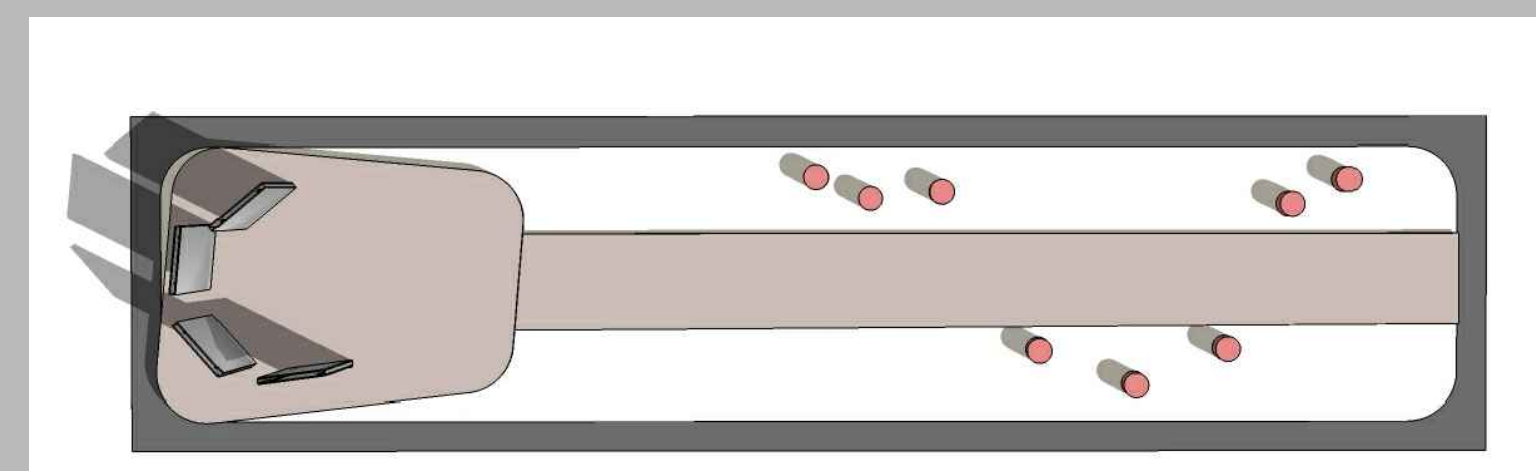


Aktionsfeld "Blütenhain" mit modellierter Wegefläche, Sitzelementen und Felsenbirnen-Pflanzung

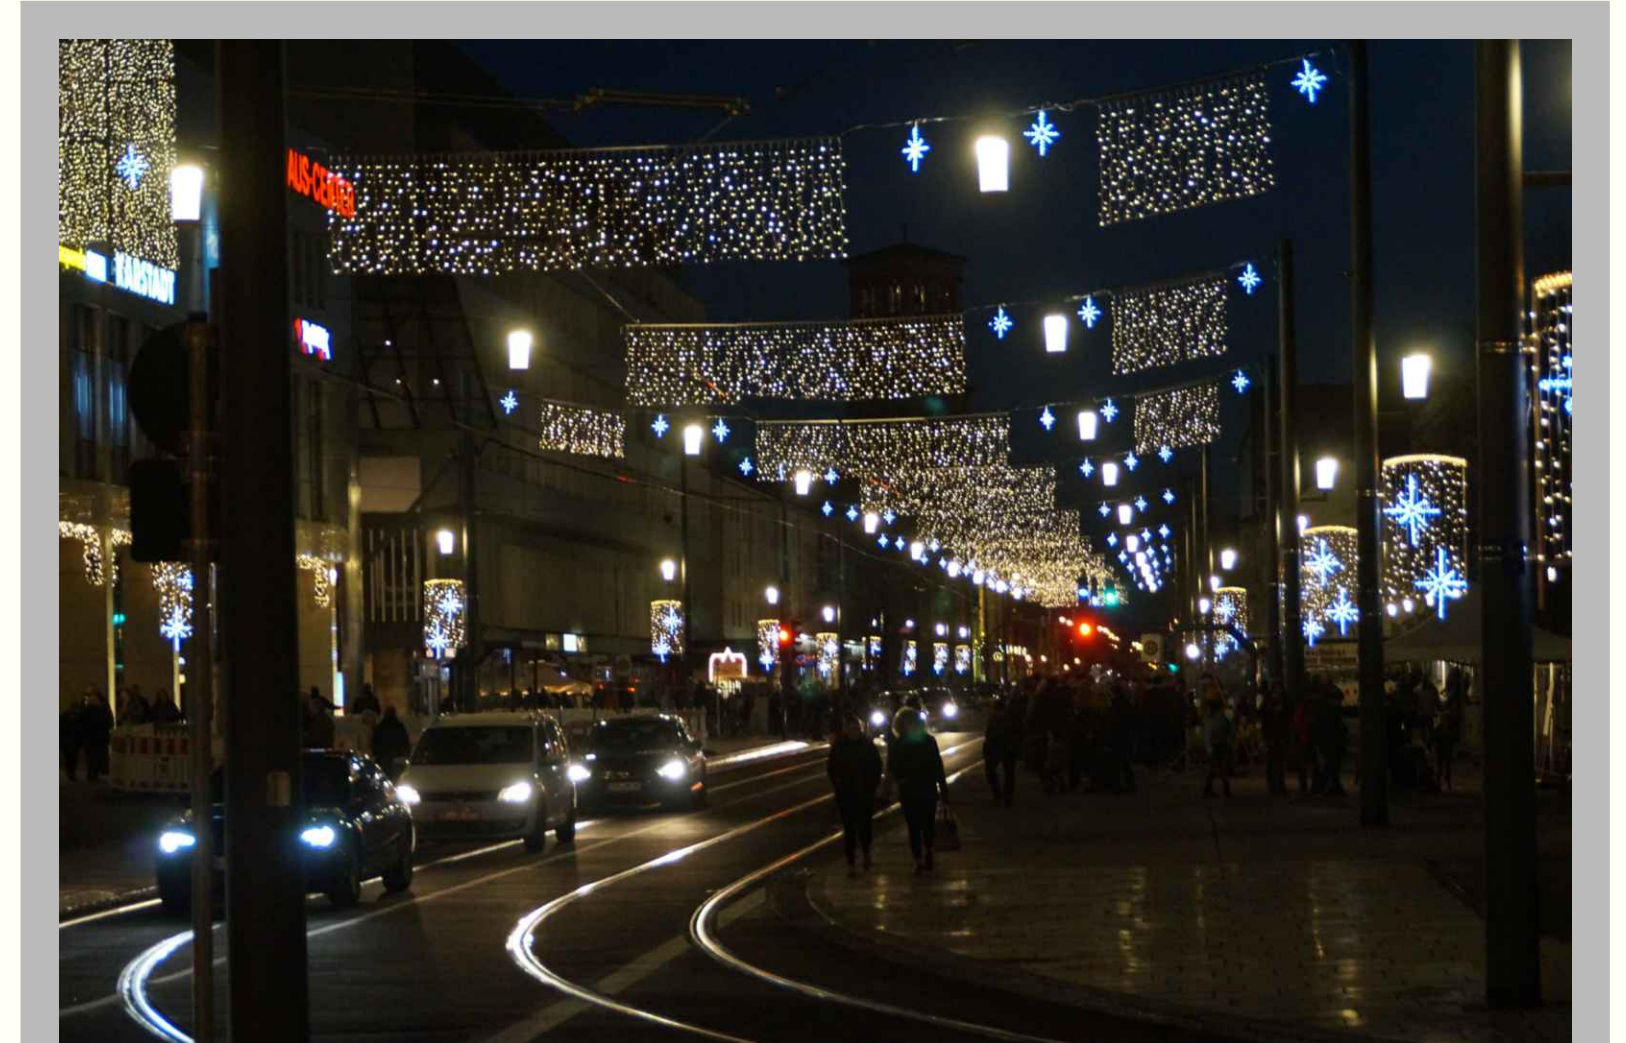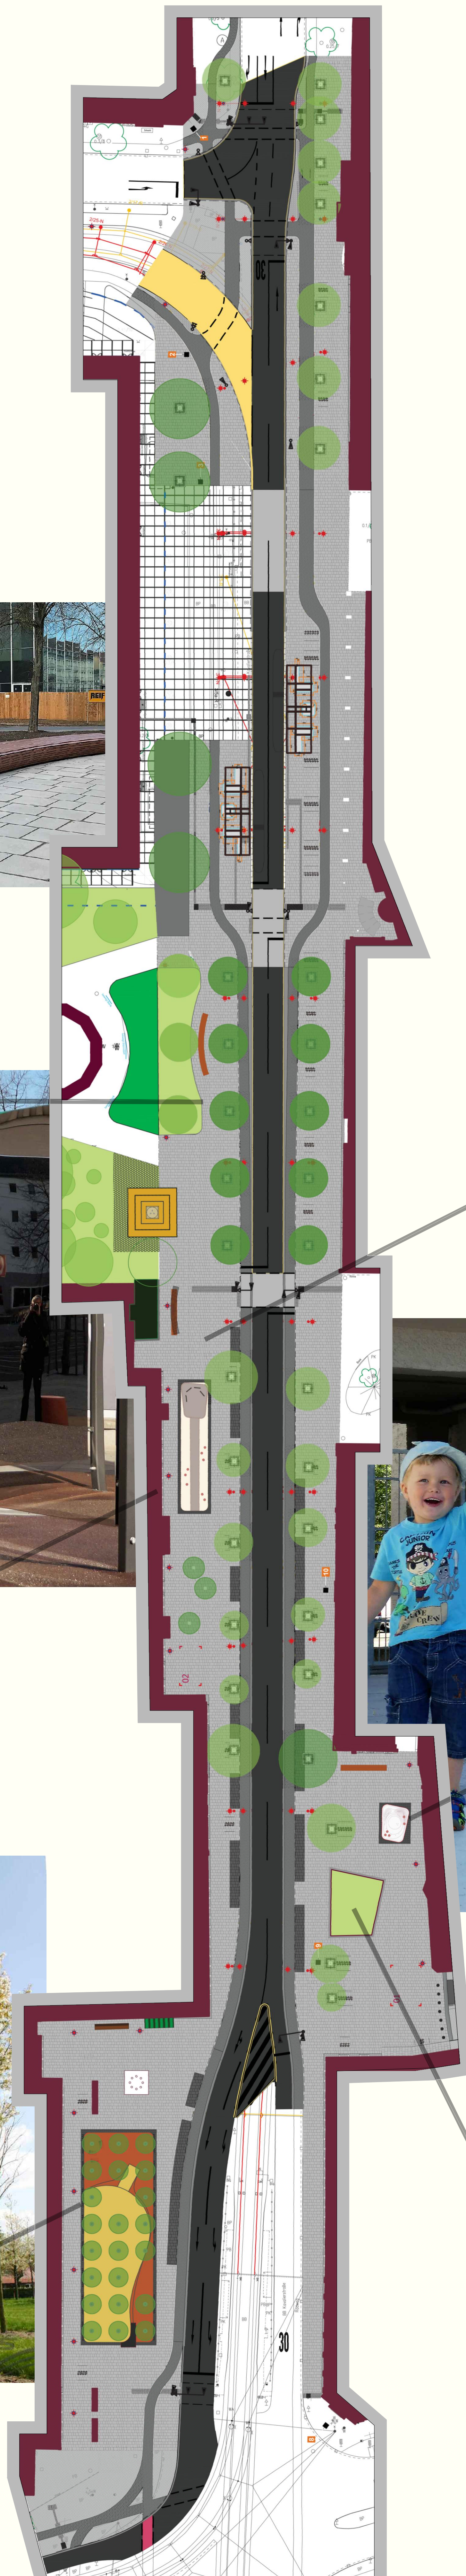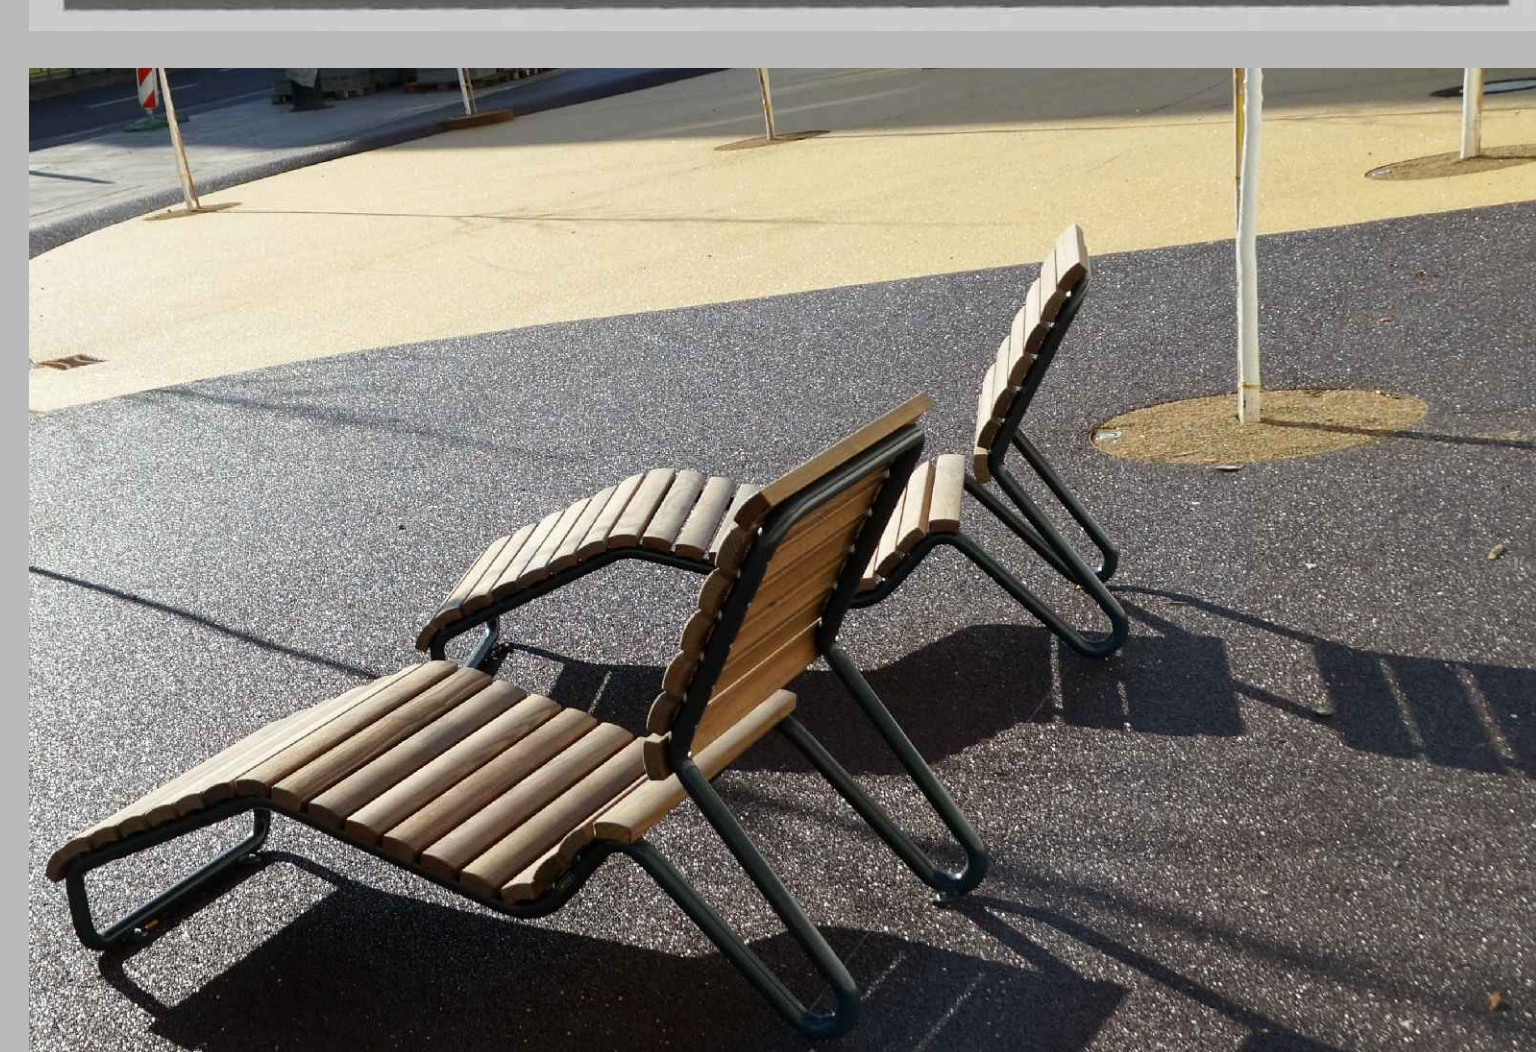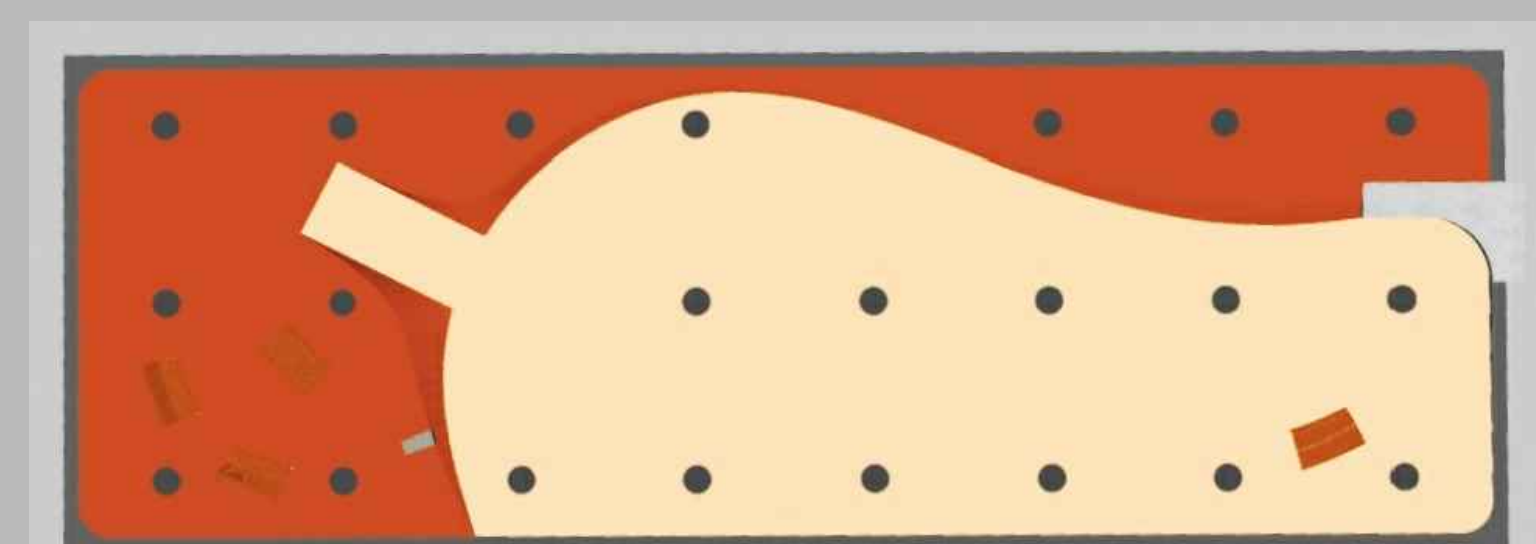

allgemeine Beleuchtung und Akzentbeleuchtung

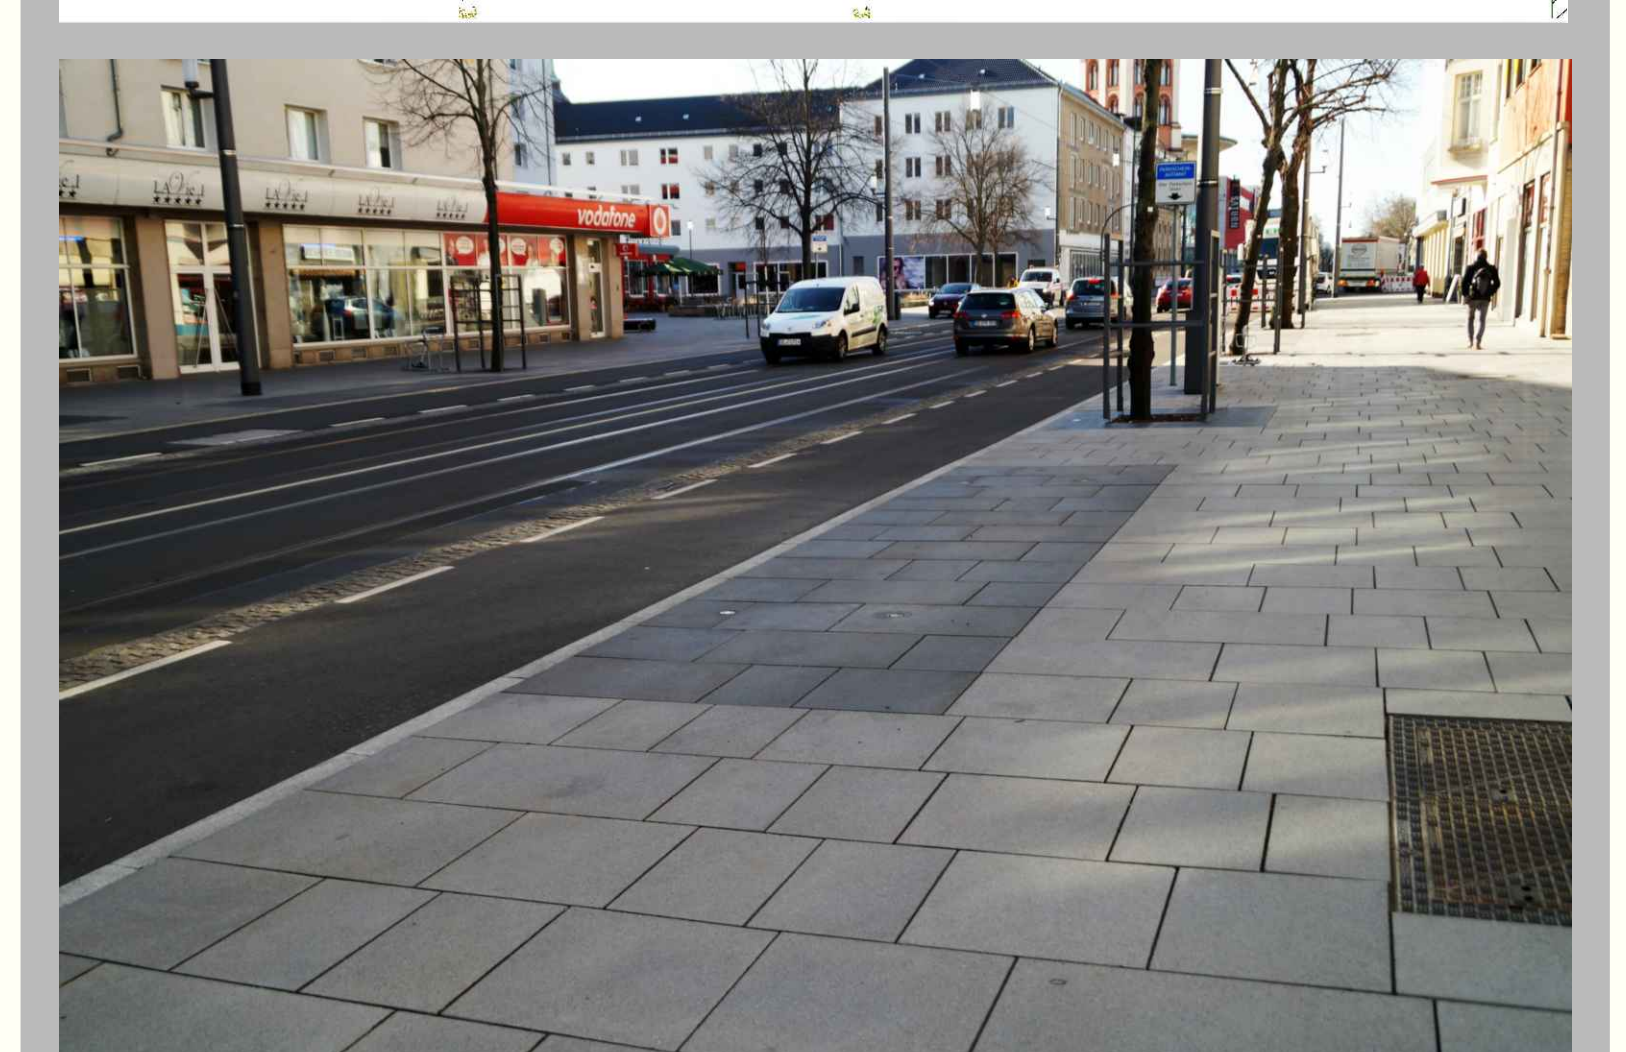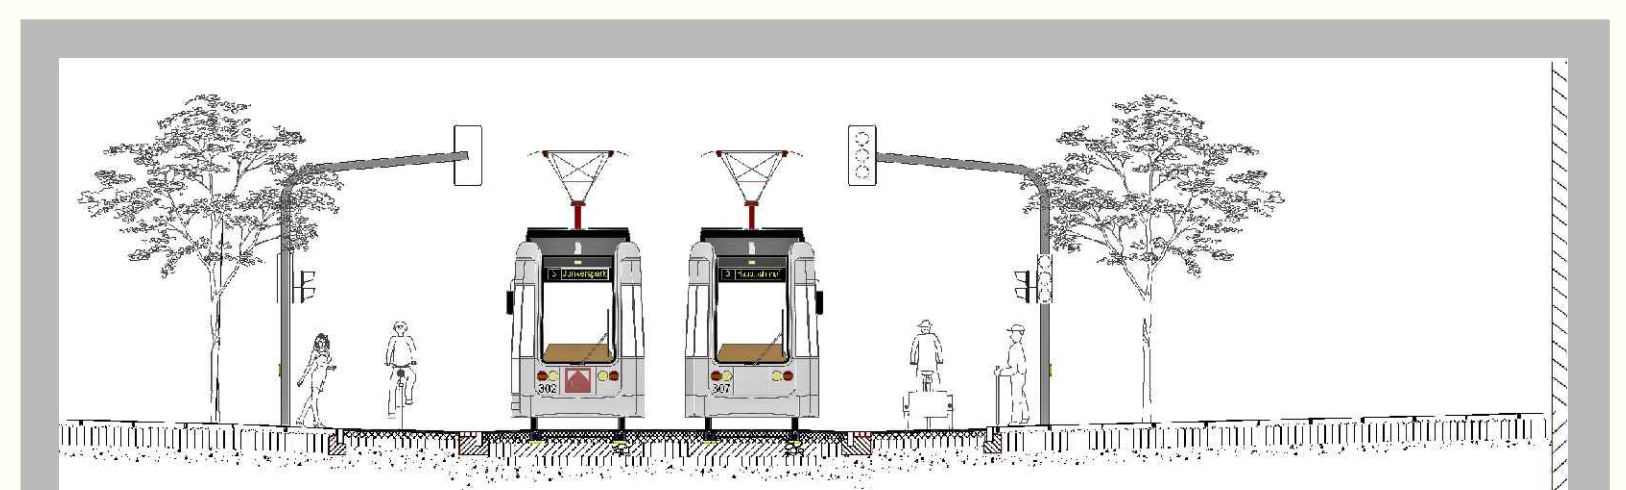

weitgehend barrierefreie Gestaltung ohne Hochborde und Stufen

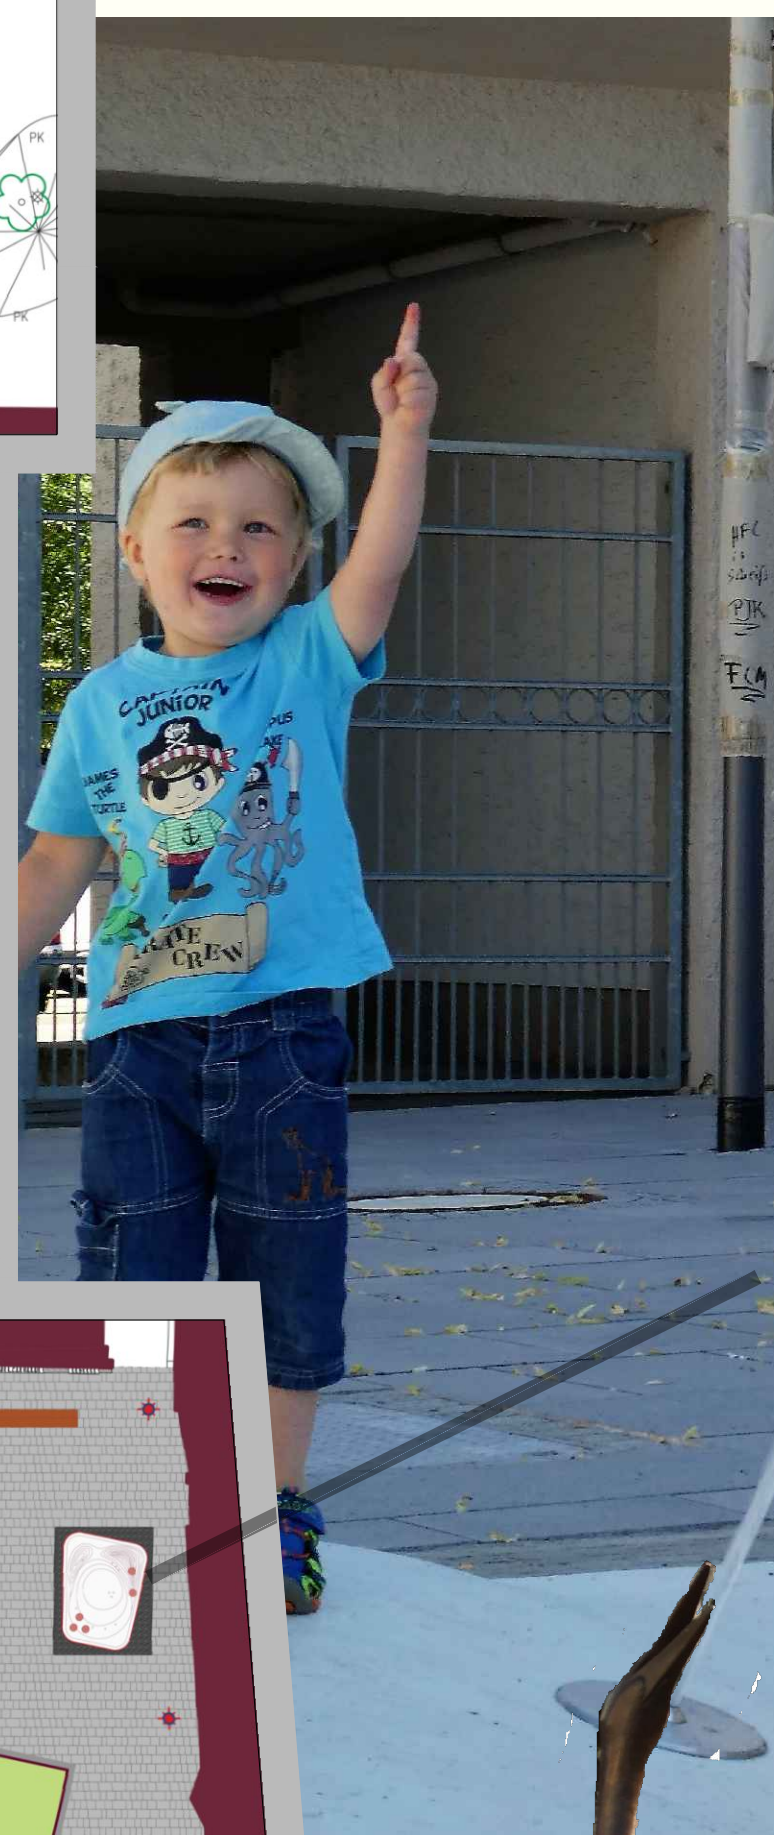

Aktionsfeld "Wasserspiel", interaktiv zu benutzen, bespielbar



wiederhergestelltes Hochbeet mit Sitzelementen und restaurierter Kranichgruppe

