


Neubau Neuapostolische Kirche Dessau - Roßlau

Bauvorhaben:
Ersatzneubau Gemeindehaus der
Neuapostolischen Kirche in Dessau - Roßlau
Kantorstraße 51, 06842 Dessau

Bauherr:
Neuapostolische Kirche
Nord- und Ostdeutschland K.d.ö.R.
Thurnithstraße 20, 30519 Hannover

vertreten durch:
Marc Loose, Dipl.-Ing. (FH) Architekt
Klaus Koselack, Dipl.-Ing.

Entwurfsverfasser:
Planungs- und Ingenieurbüro
Dipl.-Ing. Walter Feuereisen
Am Kienluchgraben 9
16552 Mühlenbecker Land / OT Schildow

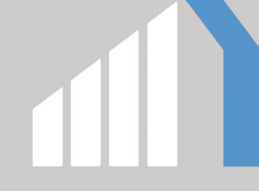


Fertigstellung Dezember 2018

Fassade:

Flacher Anbau verputzt, in hellem erdigen Ton, drückt die Erdverbundenheit und Nähe zu den Besuchern aus. Die Fassade des Kirchsaaus soll durch ein metallisch schimmerndes Material, die Besonderheit des Raums und die Leichtigkeit des Körpers betonen.

Außenbereich:


Die vorhandene Bruchsteinmauer blieb an 3 Grundstückseiten erhalten. Die straßenseitige Front bildet durch ein Einfahrtsgebäude und Stahlbetonrahmen die Begrenzung für den offenen Kirchenvorplatz. Auf dem Grundstück sind die erforderlichen PKW-Stellplätze angeordnet. Die Regenversickerung erfolgt auf dem Grundstück in Versickerungsmulden.

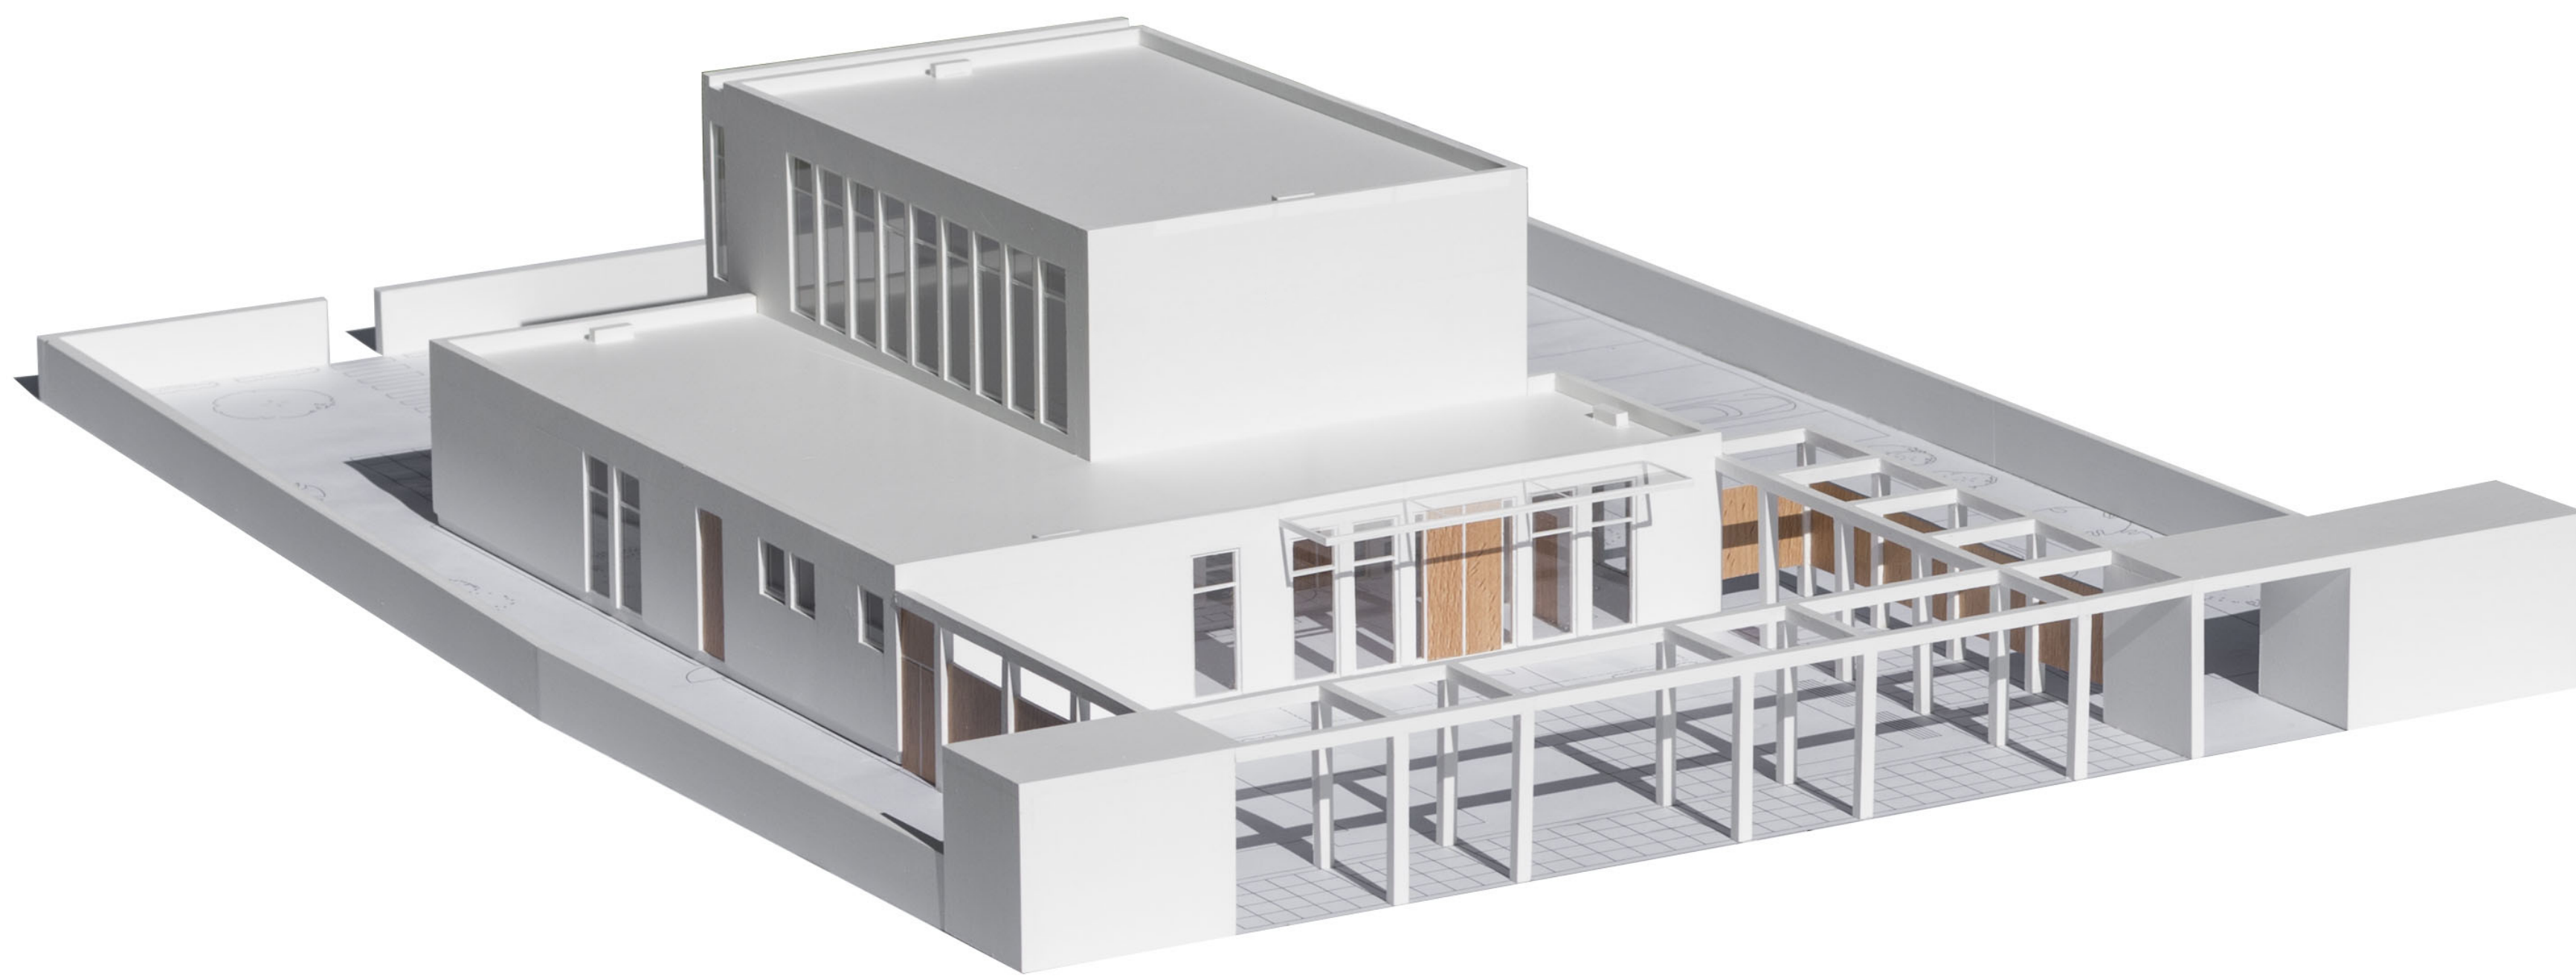


Modellstudie





Ansicht Eingang M 1/100

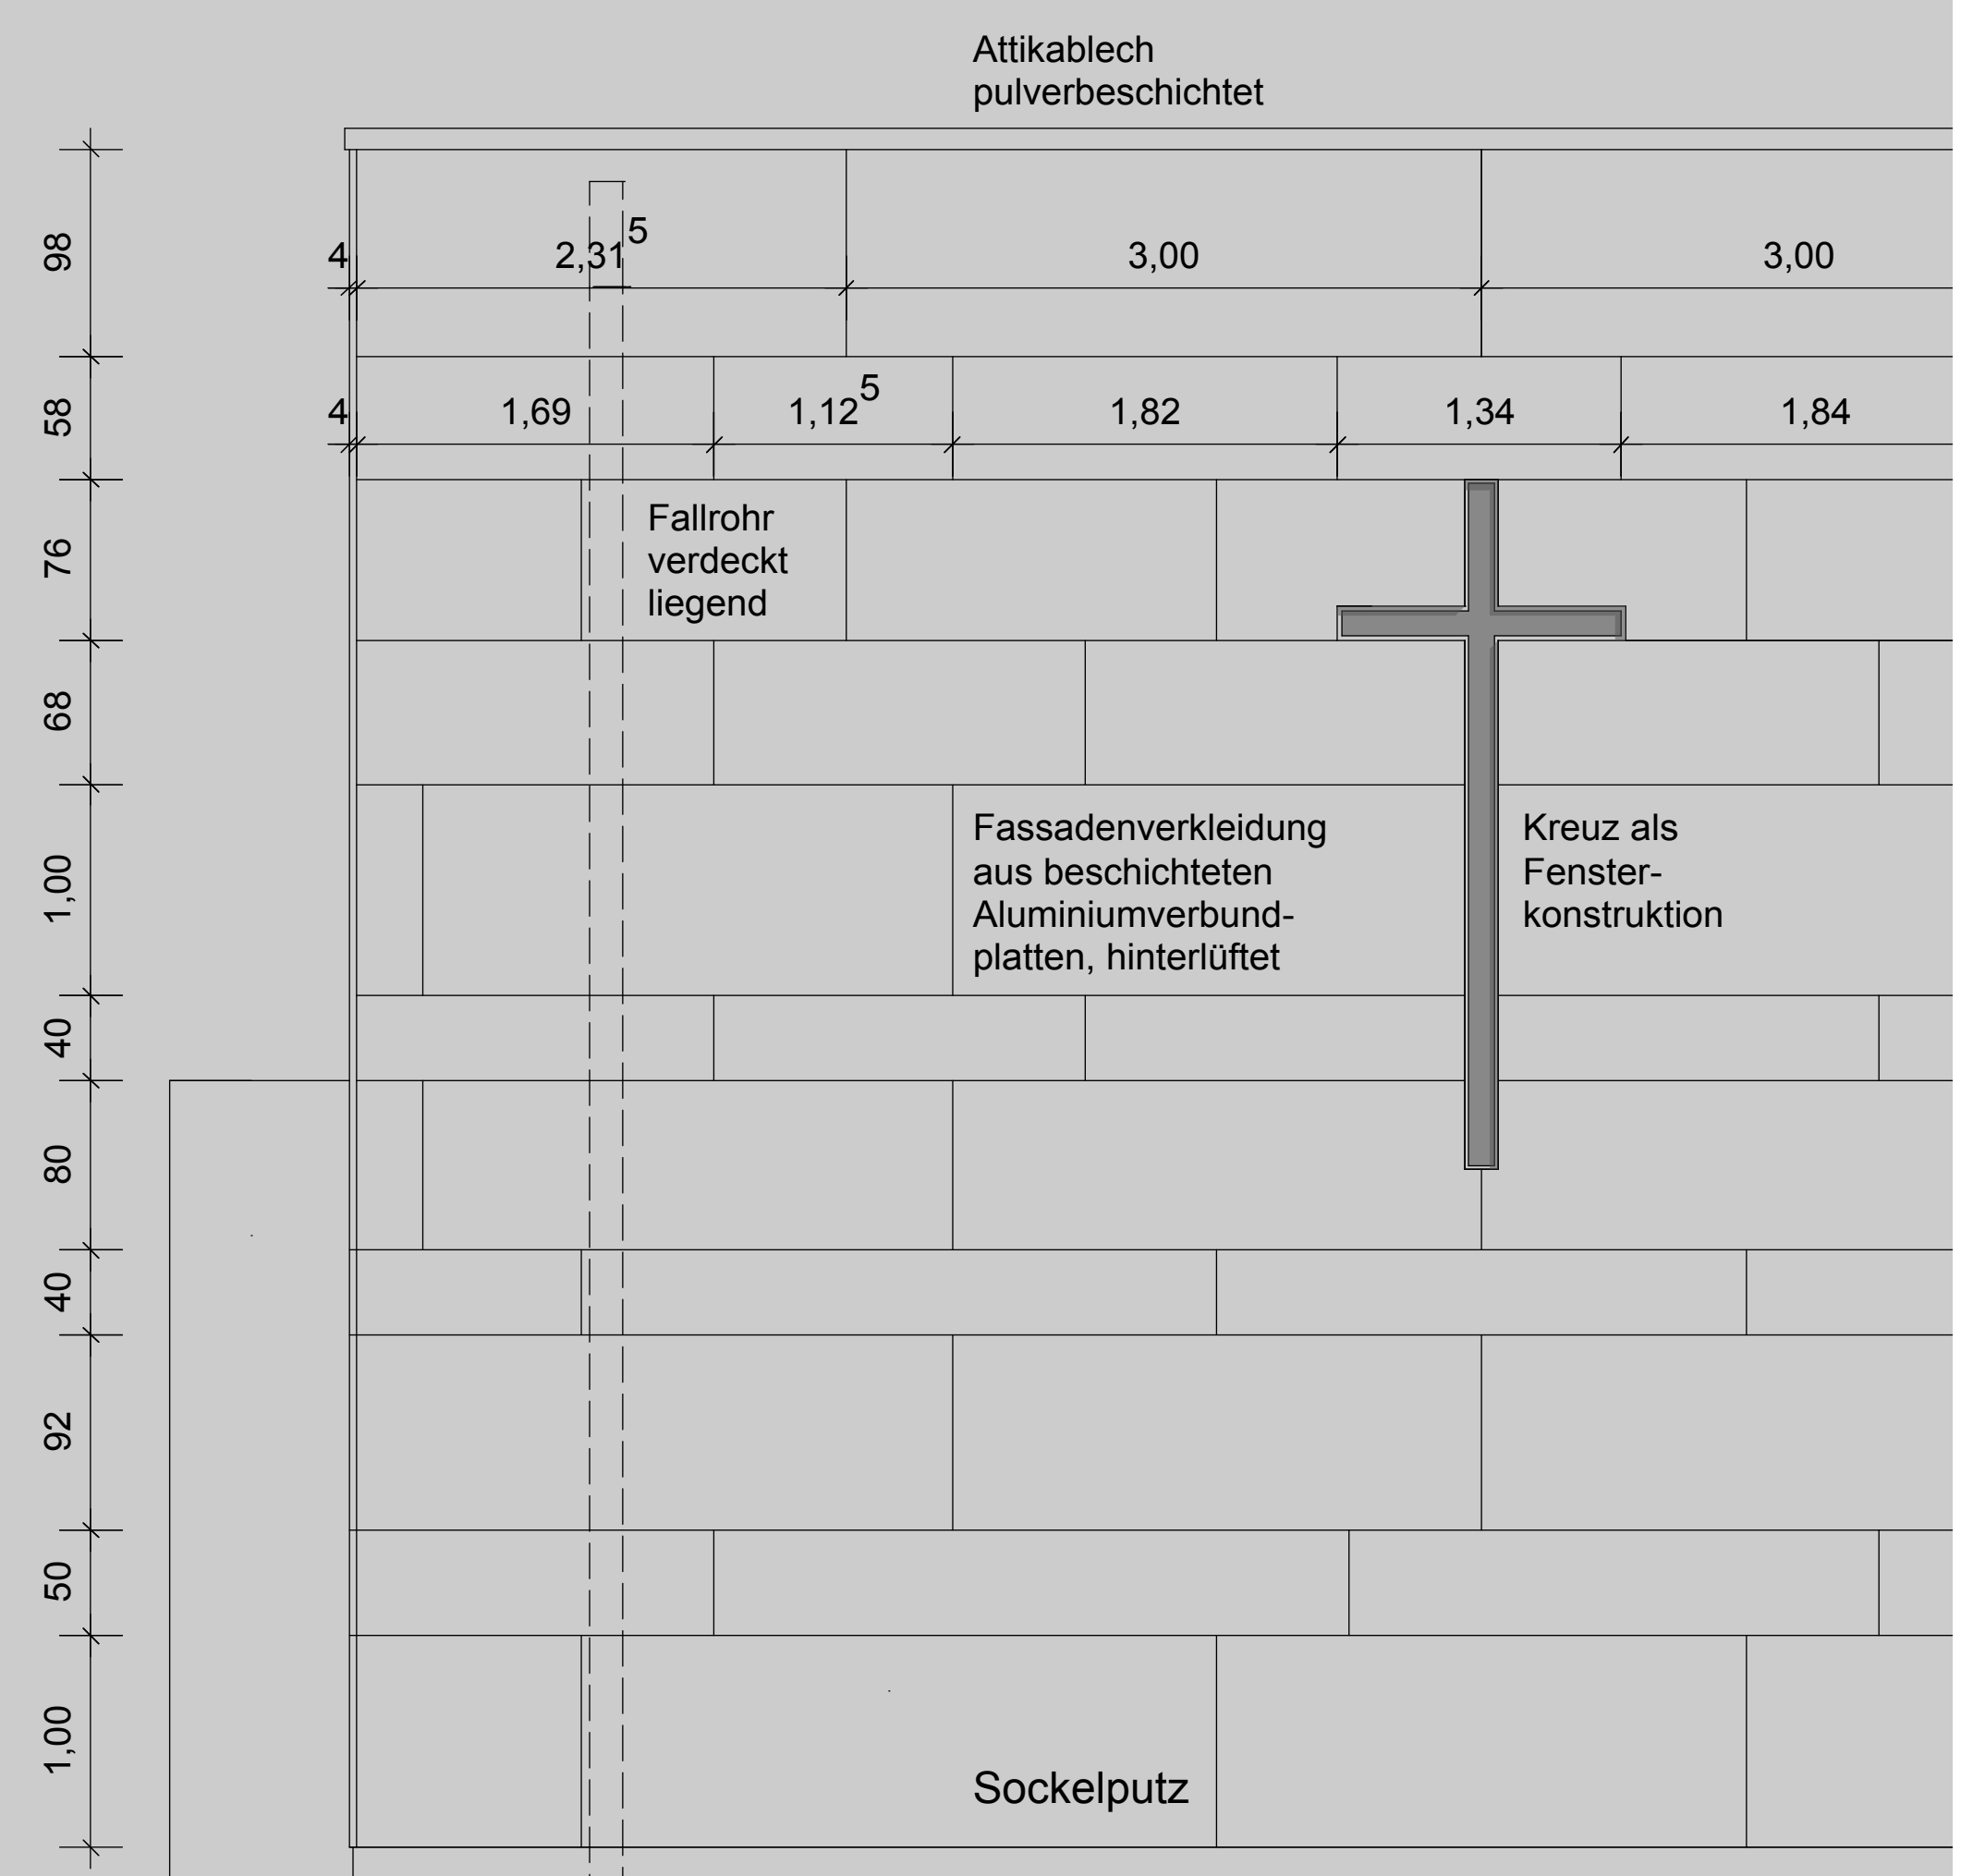

Fassadendetail M 1/33

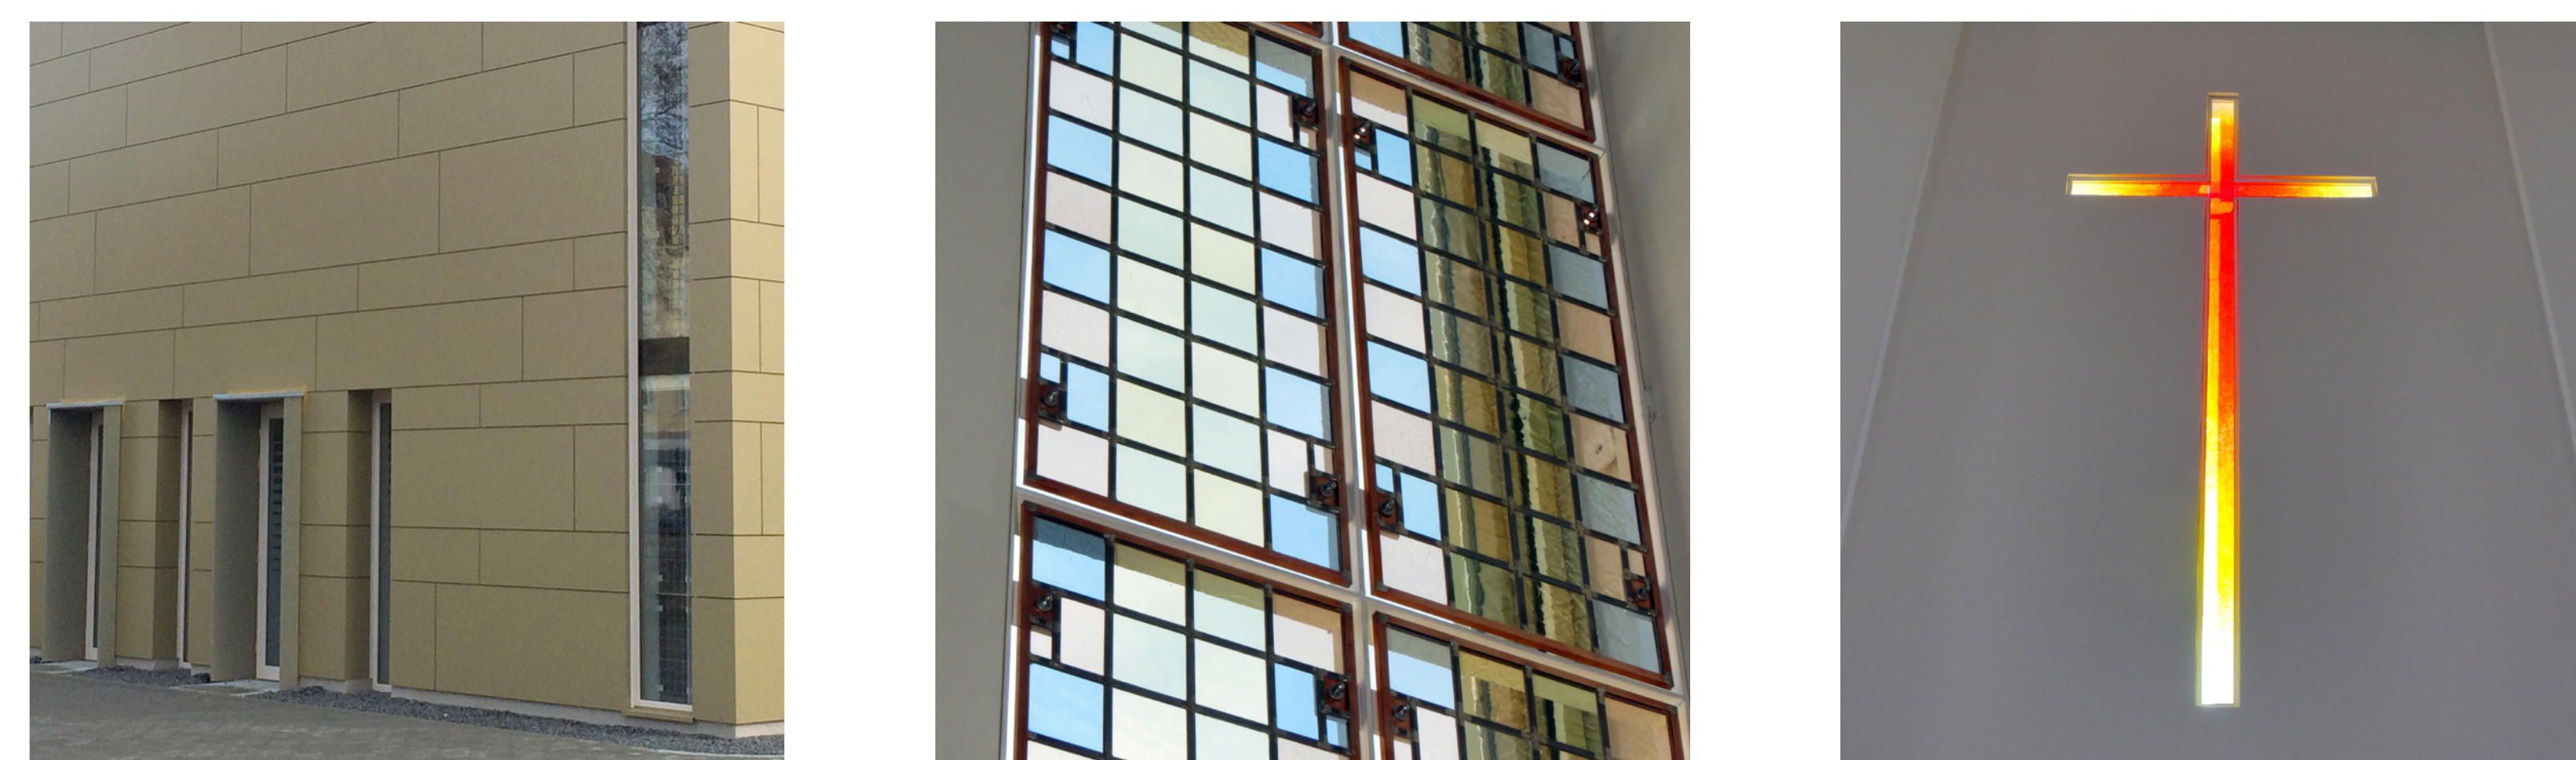

Fassadendetail

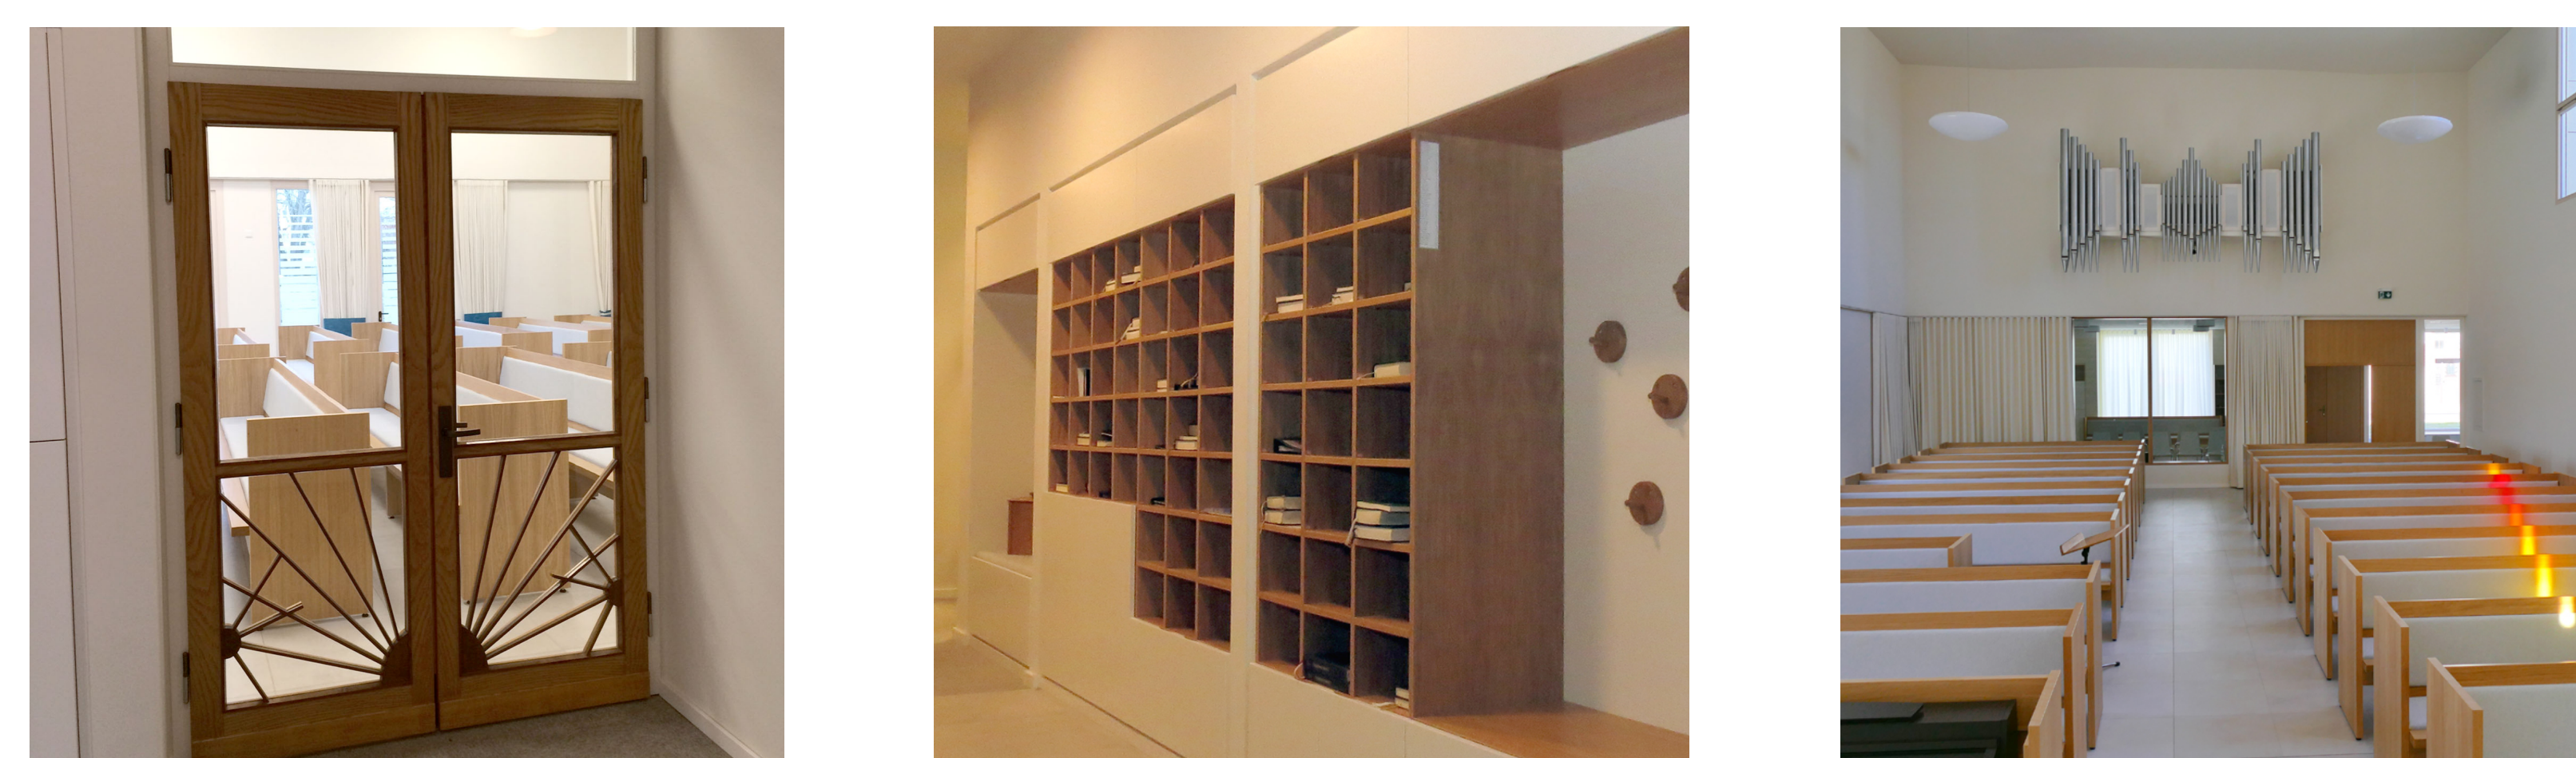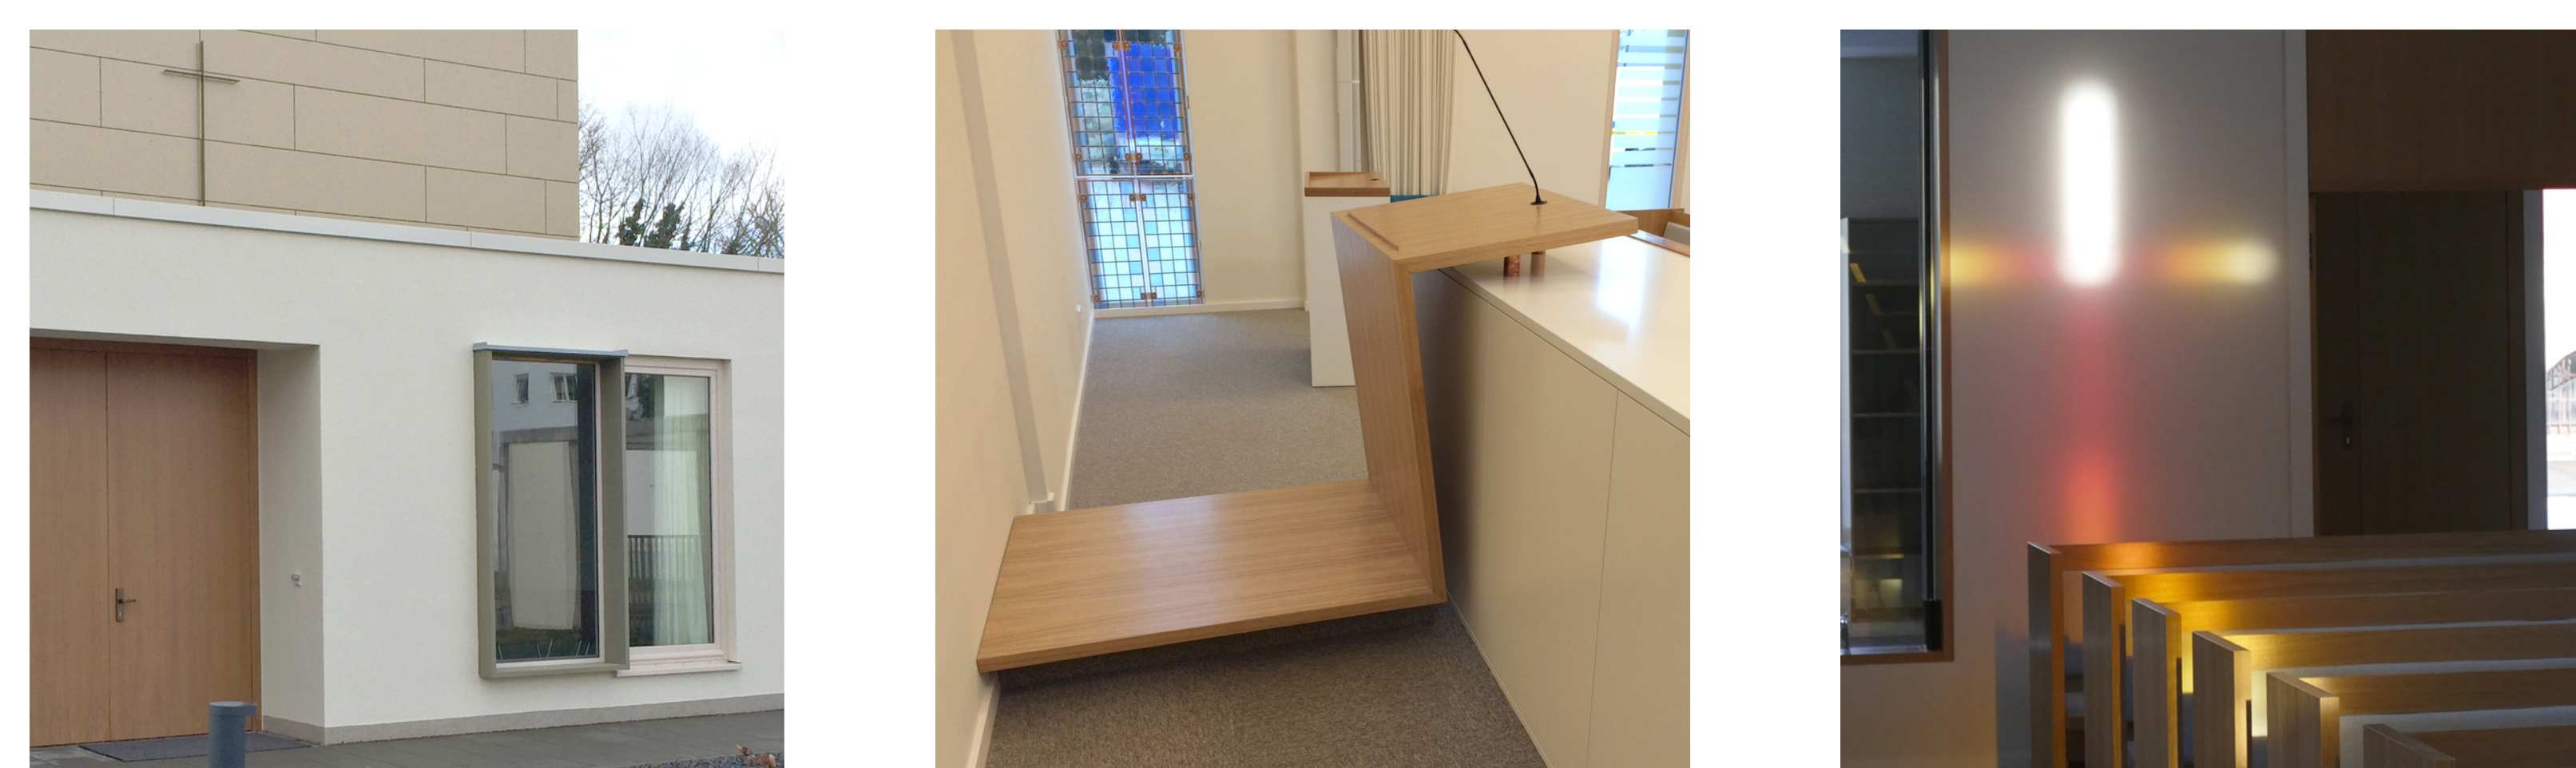

Detailfotos



Innenraum