


# Architekturpreis der Bauhausstadt Dessau - eine Initiative von Stadt und Sparkasse SPORTBAD DESSAU


Adresse . Sportbad Dessau . Helmut - Kohl - Straße 30 . 06842 Dessau-Roßlau

Bauherr . Stadt Dessau-Roßlau . Amt für Zentrales Gebäudemanagement . Gustav-Bergt-Straße 1 . 06862 Dessau-Roßlau


Architekt . BAUCONZEPT® PLANUNGSGESELLSCHAFT MBH . Bachgasse 2 . 09350 Lichtenstein/Sa.

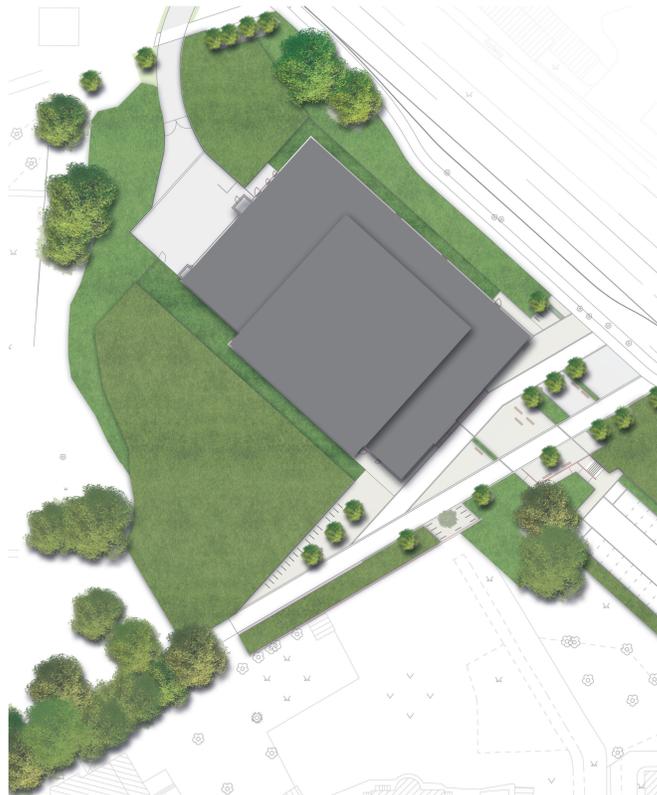

M 1:500  
LAGEPLAN

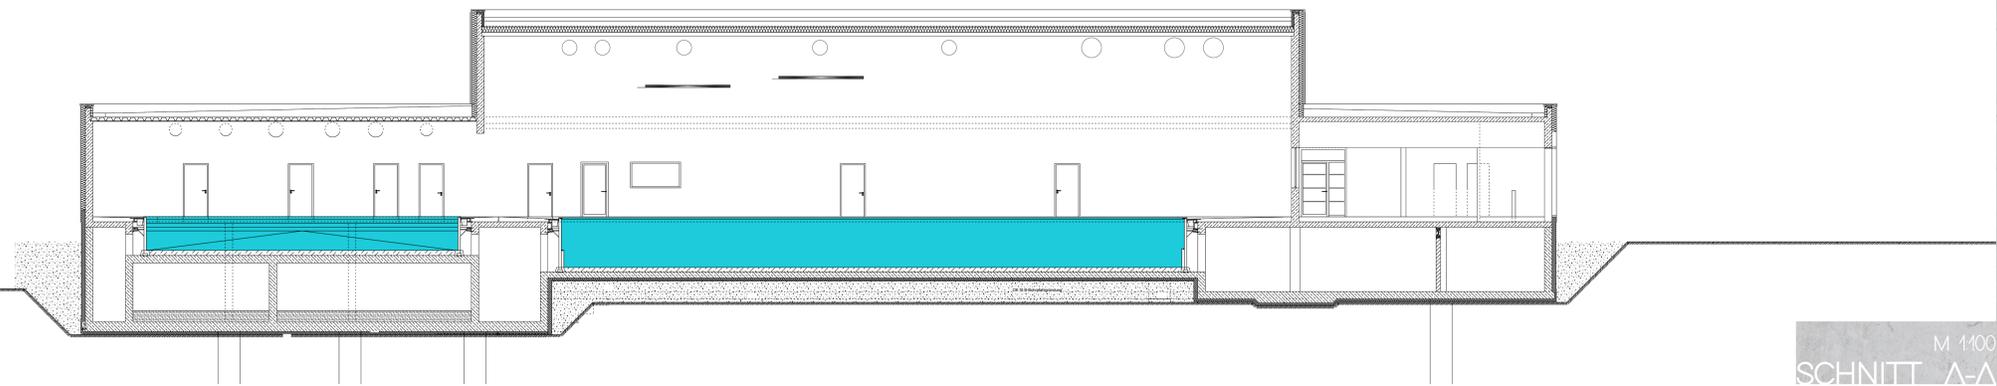

M 1:100  
SCHNITT A-A

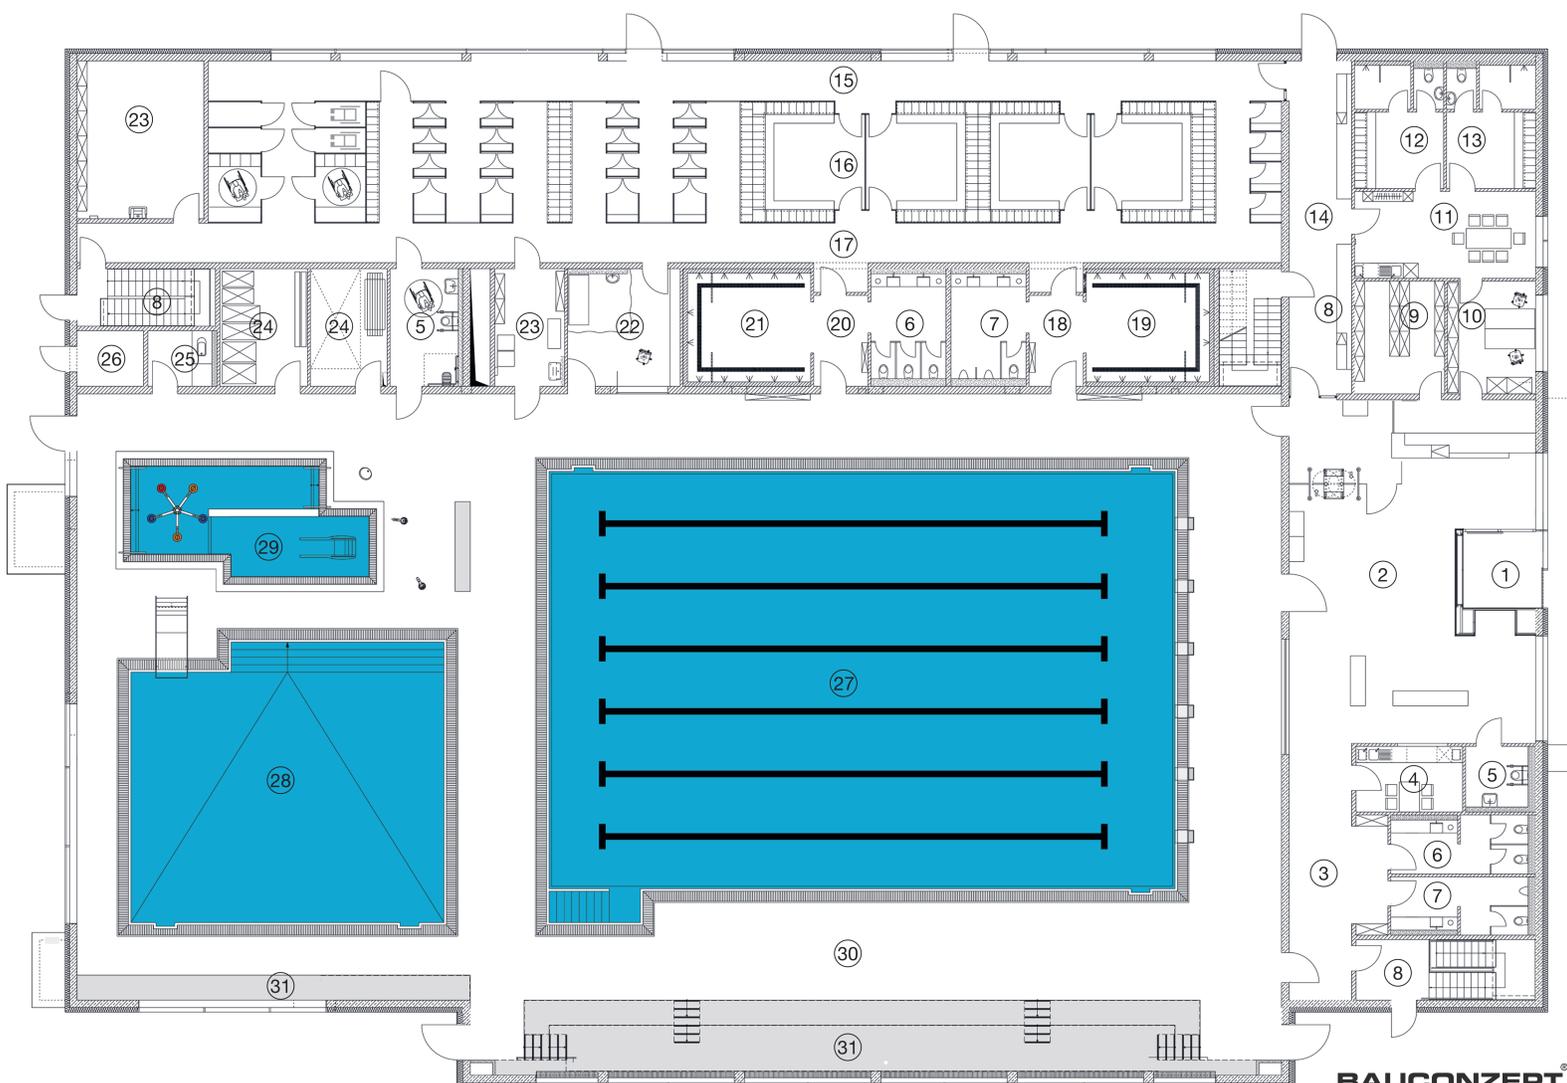








- ① Windfang
- ② Foyer
- ③ Garderobe
- ④ Vereinsraum
- ⑤ WC Barrierefrei
- ⑥ WC Damen
- ⑦ WC Herren
- ⑧ Treppenraum
- ⑨ Lager
- ⑩ Verwaltung
- ⑪ Personalbereich
- ⑫ Personal Damen
- ⑬ Personal Herren
- ⑭ Fönplätze
- ⑮ Stiefelgang
- ⑯ Umkleiden
- ⑰ Barfußgang
- ⑱ Vorraum Duschen Herren
- ⑲ Duschen Herren
- ⑳ Vorraum Duschen Damen
- ㉑ Duschen Damen
- ㉒ Schwimmleerraum
- ㉓ Reinigungsgeräte
- ㉔ Schwimmgerätelager
- ㉕ Wickelraum
- ㉖ Chloraum
- ㉗ Schwimmbecken
- ㉘ Lehrschwimmbecken
- ㉙ Planschwimmbecken
- ㉚ Beckenumgang
- ㉛ Wärmebank
- ㉜ Chemikalienlager
- ㉝ Filteranlage
- ㉞ Spülwasserbehälter
- ㉟ Rohwasserspeicher Anlage
- ⓪ Technik
- Ⓛ IT/BMZ
- Ⓜ SIB
- Ⓨ ELA
- Ⓩ ELT-NSHV

M 1:100  
GRUNDRISS

# Architekturpreis der Bauhausstadt Dessau - eine Initiative von Stadt und Sparkasse SPORTBAD DESSAU



Adresse . Sportbad Dessau . Helmut - Kohl - Straße 30 . 06842 Dessau-Roßlau  
 Bauherr . Stadt Dessau-Roßlau . Amt für Zentrales Gebäudemanagement . Gustav-Bergt-Straße 1 . 06862 Dessau-Roßlau  
 Architekt . BAUCONZEPT® PLANUNGSGESELLSCHAFT MBH . Bachgasse 2 . 09350 Lichtenstein/Sa.

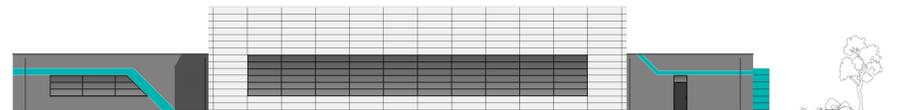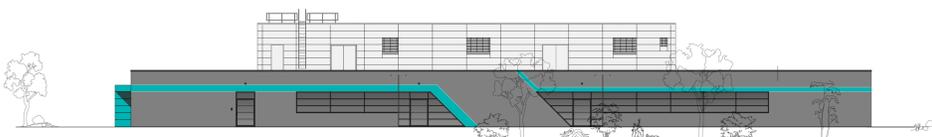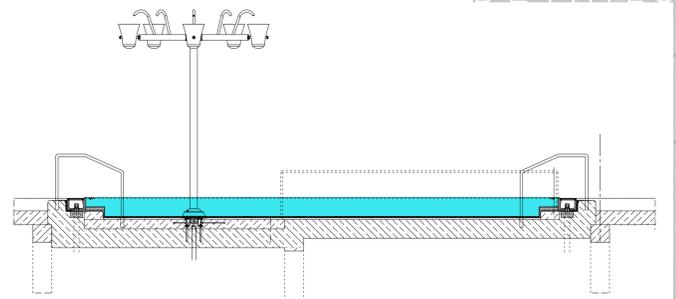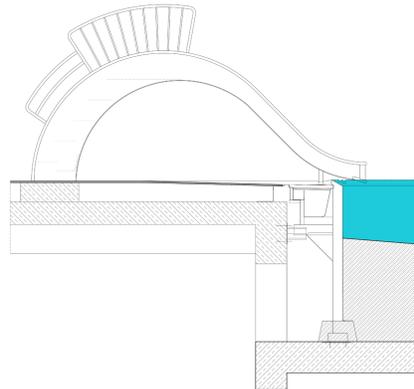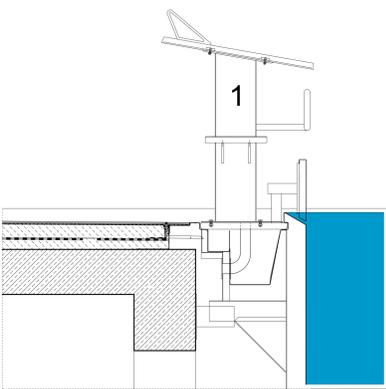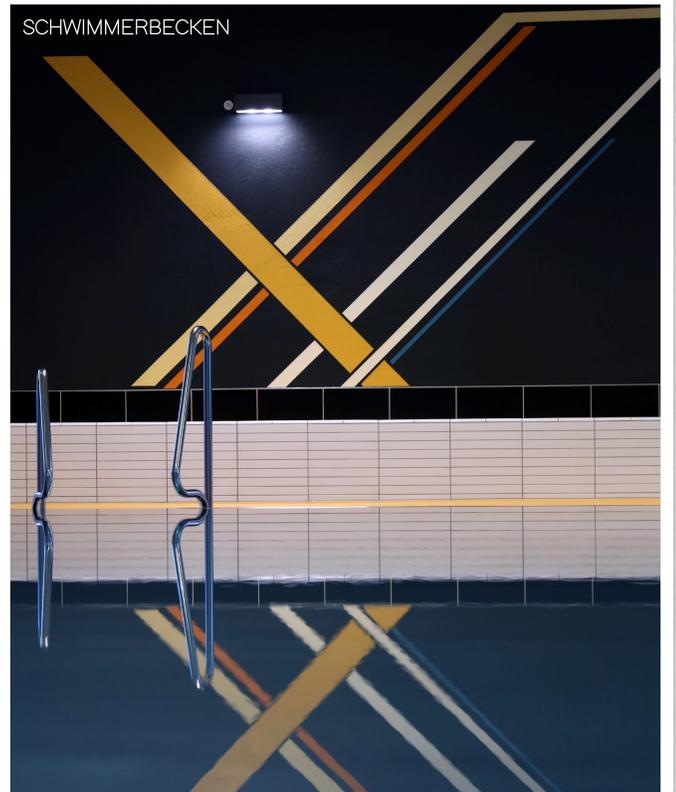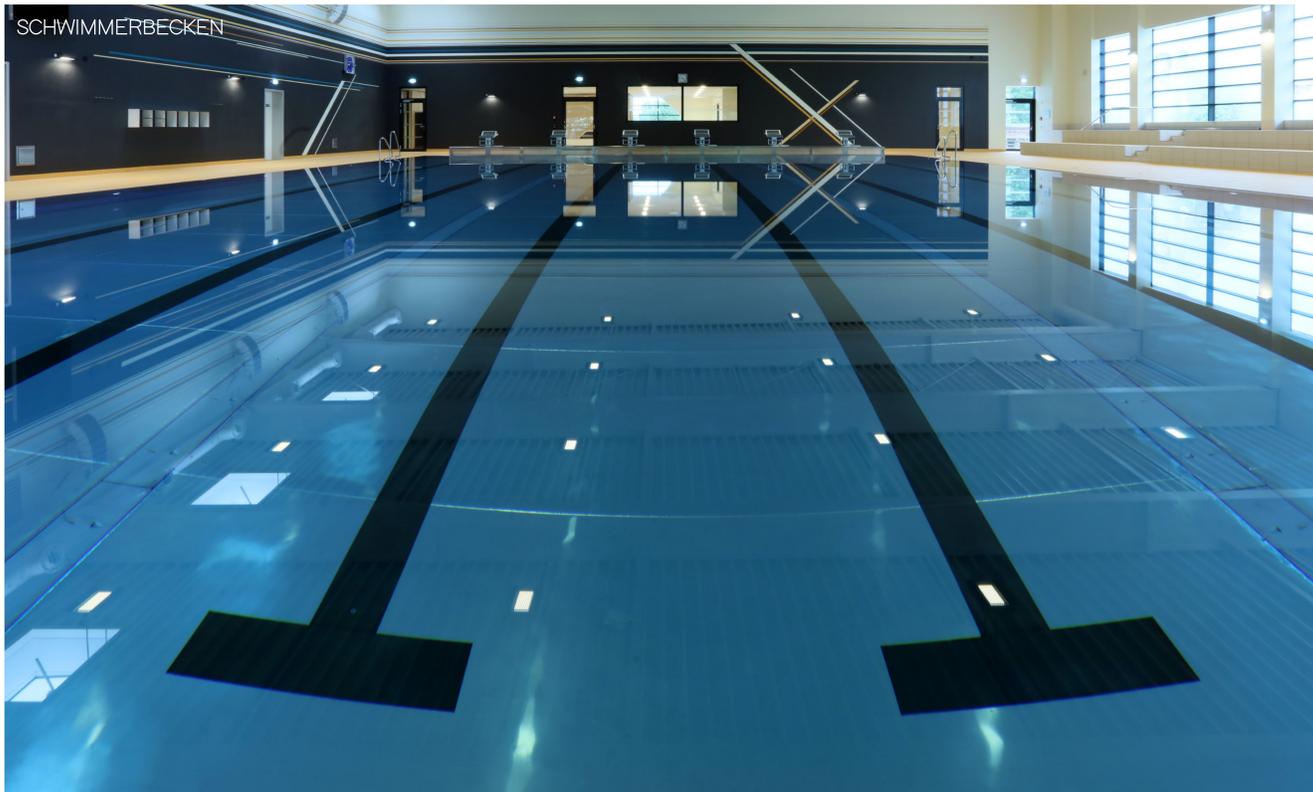

M 1200  
ANSICHTEN

