



Schwarzplan M. 1:4.000




Foto Stadtparkseite © Maxime Delvaux

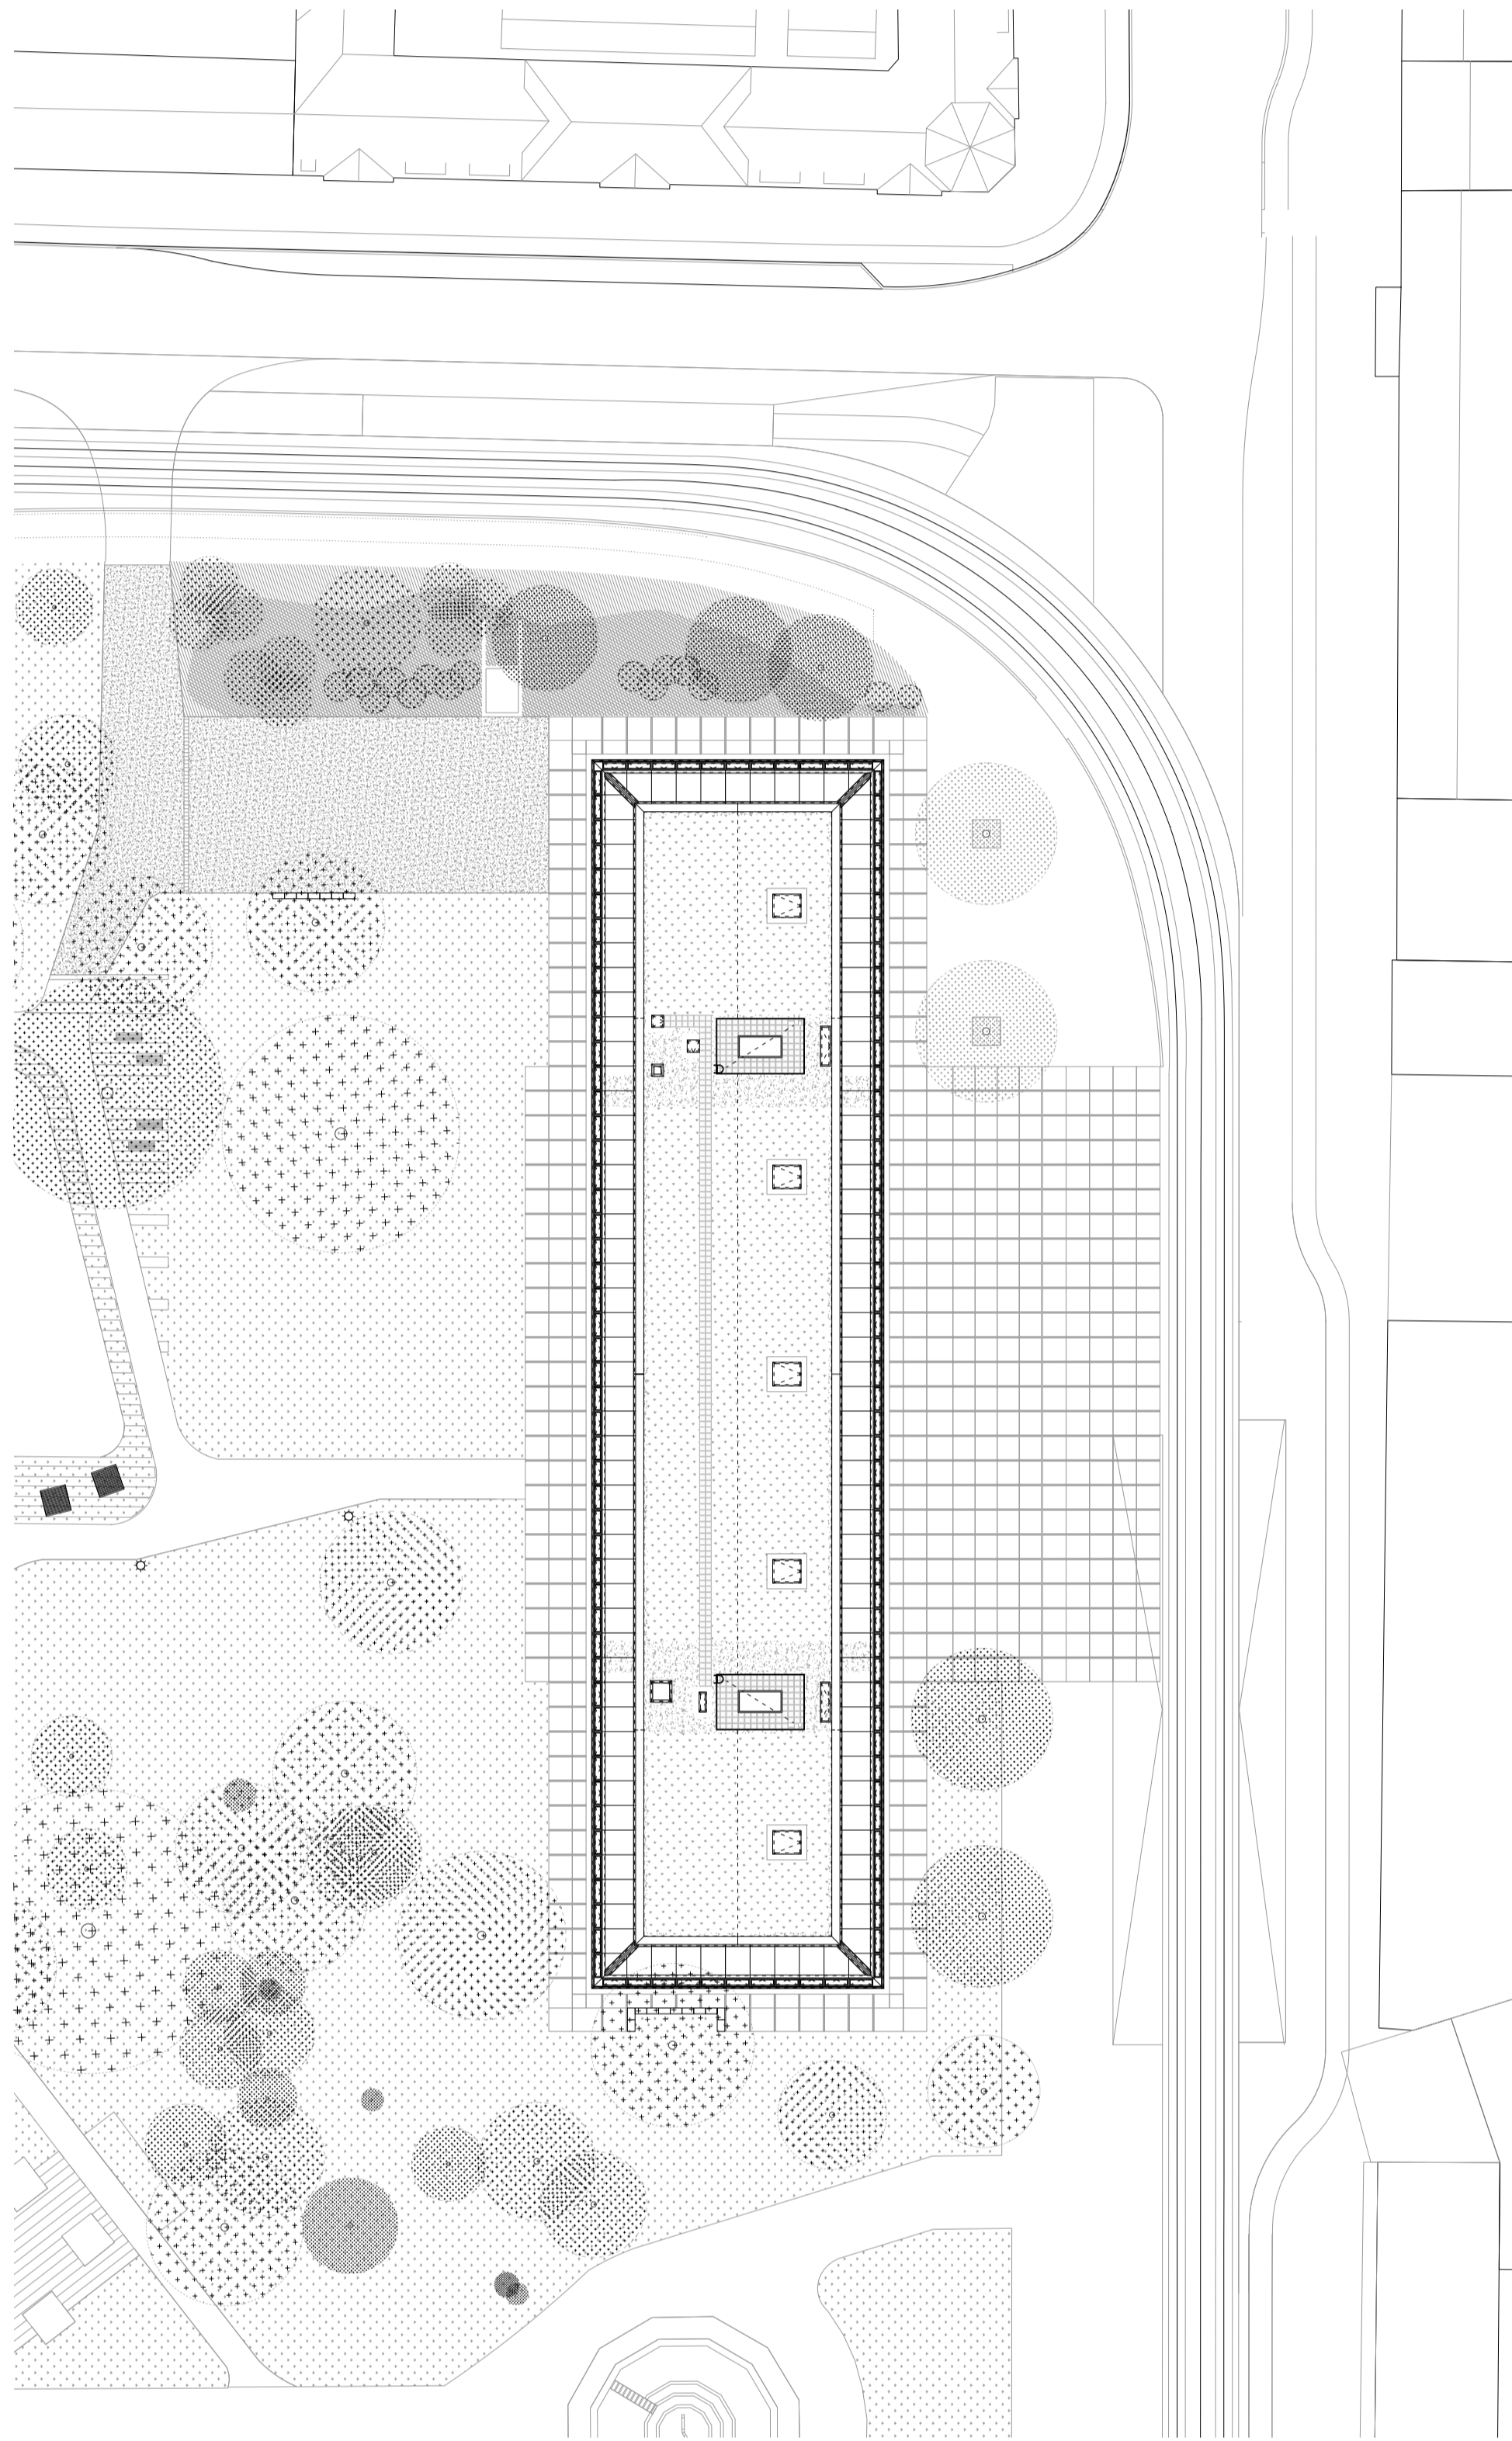


Lageplan M 1:500

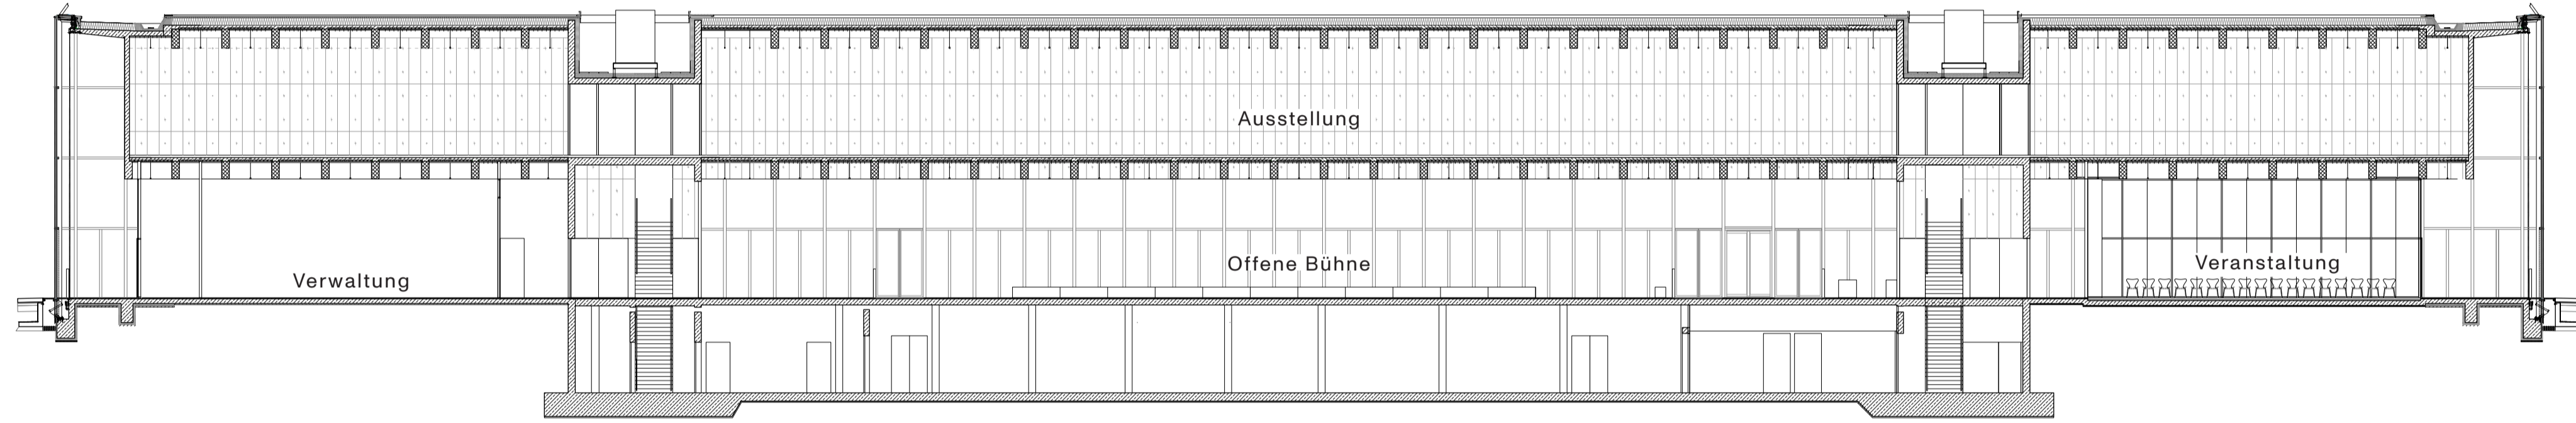

Längsschnitt M 1:200

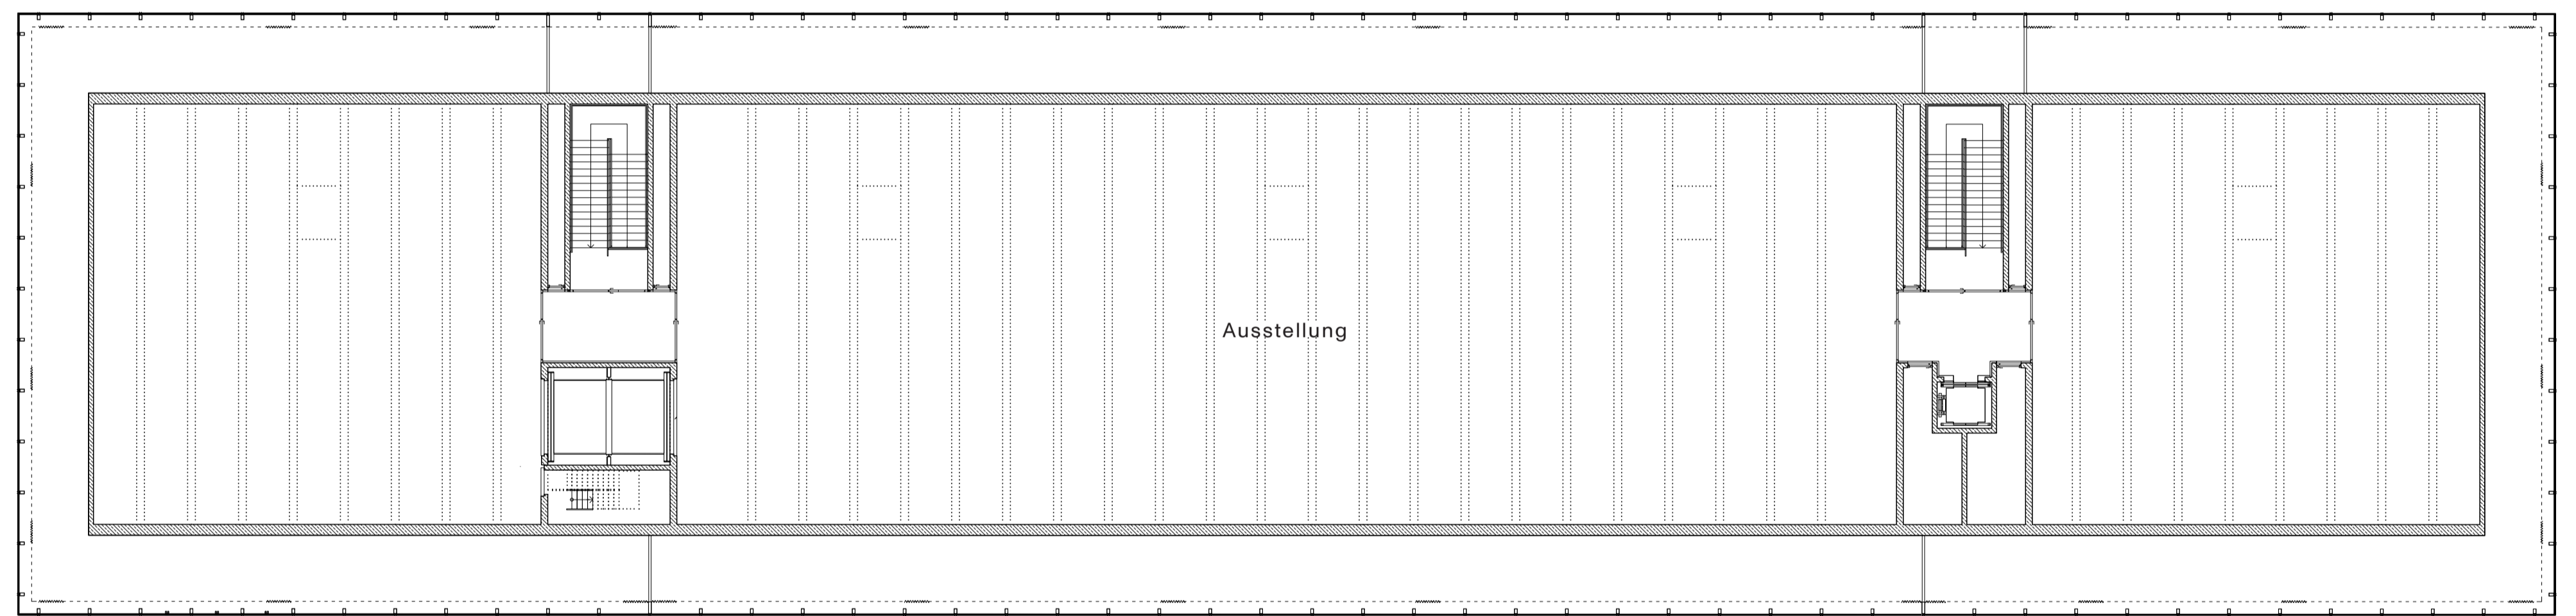

Grundriß Obergeschoß M 1:200

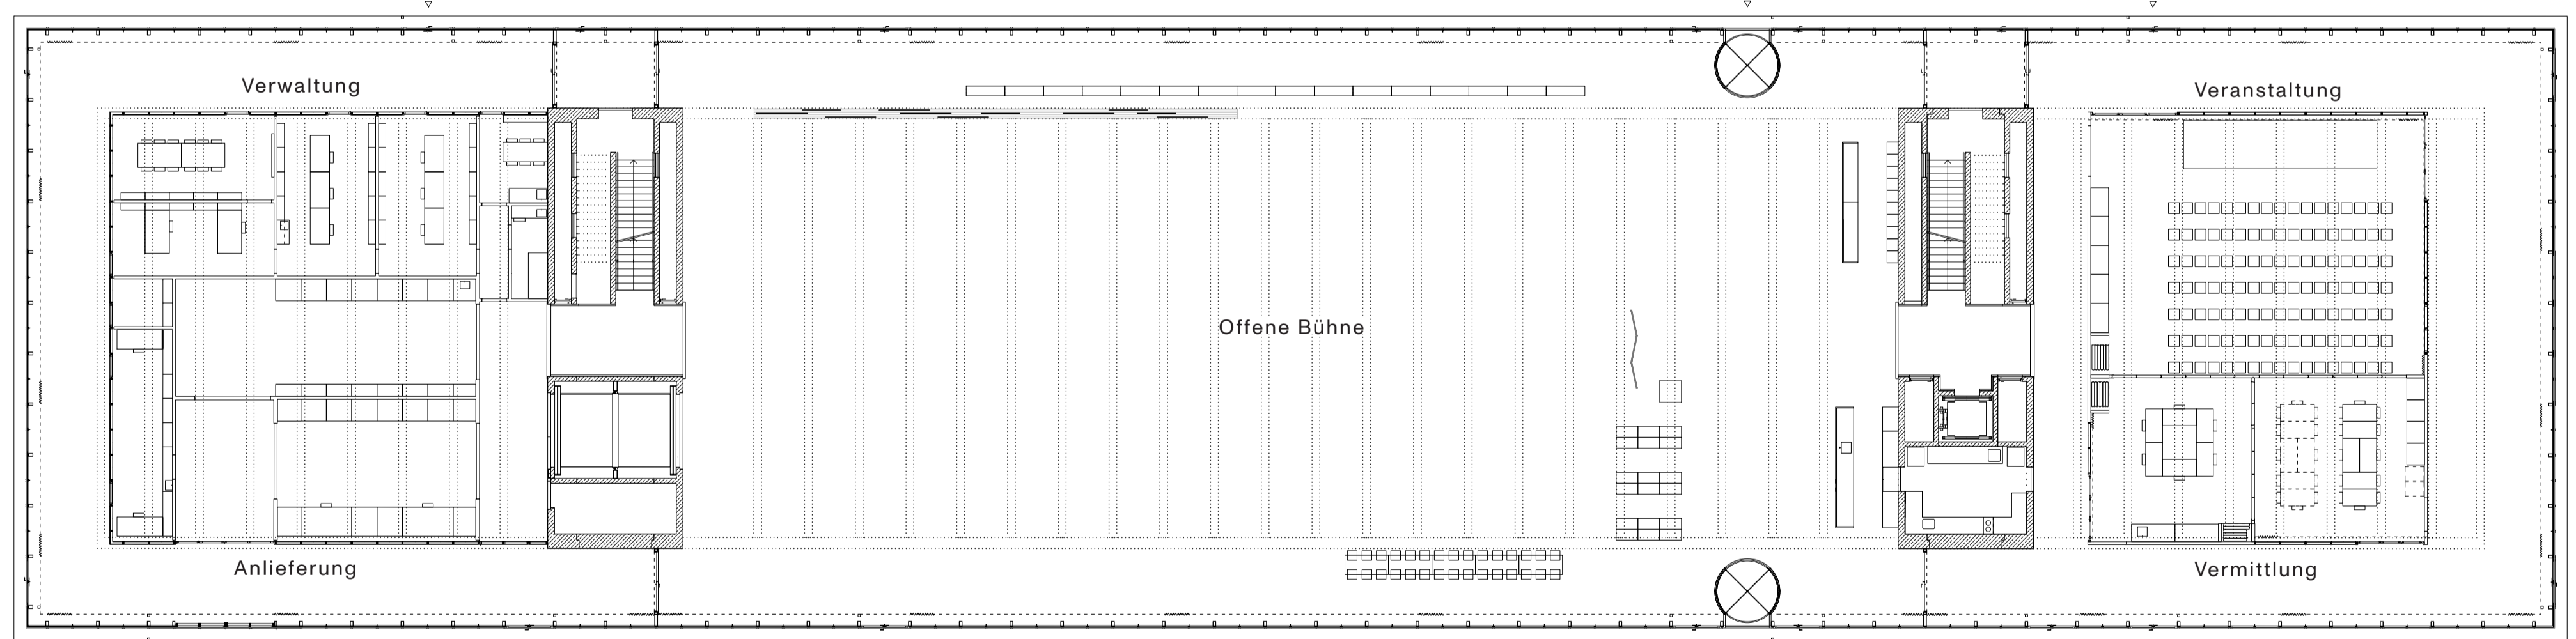


Grundriß Erdgeschoß M 1:200



Foto Stadtseite © Max Creasy




Foto Stadtparkseite © Max Creasy

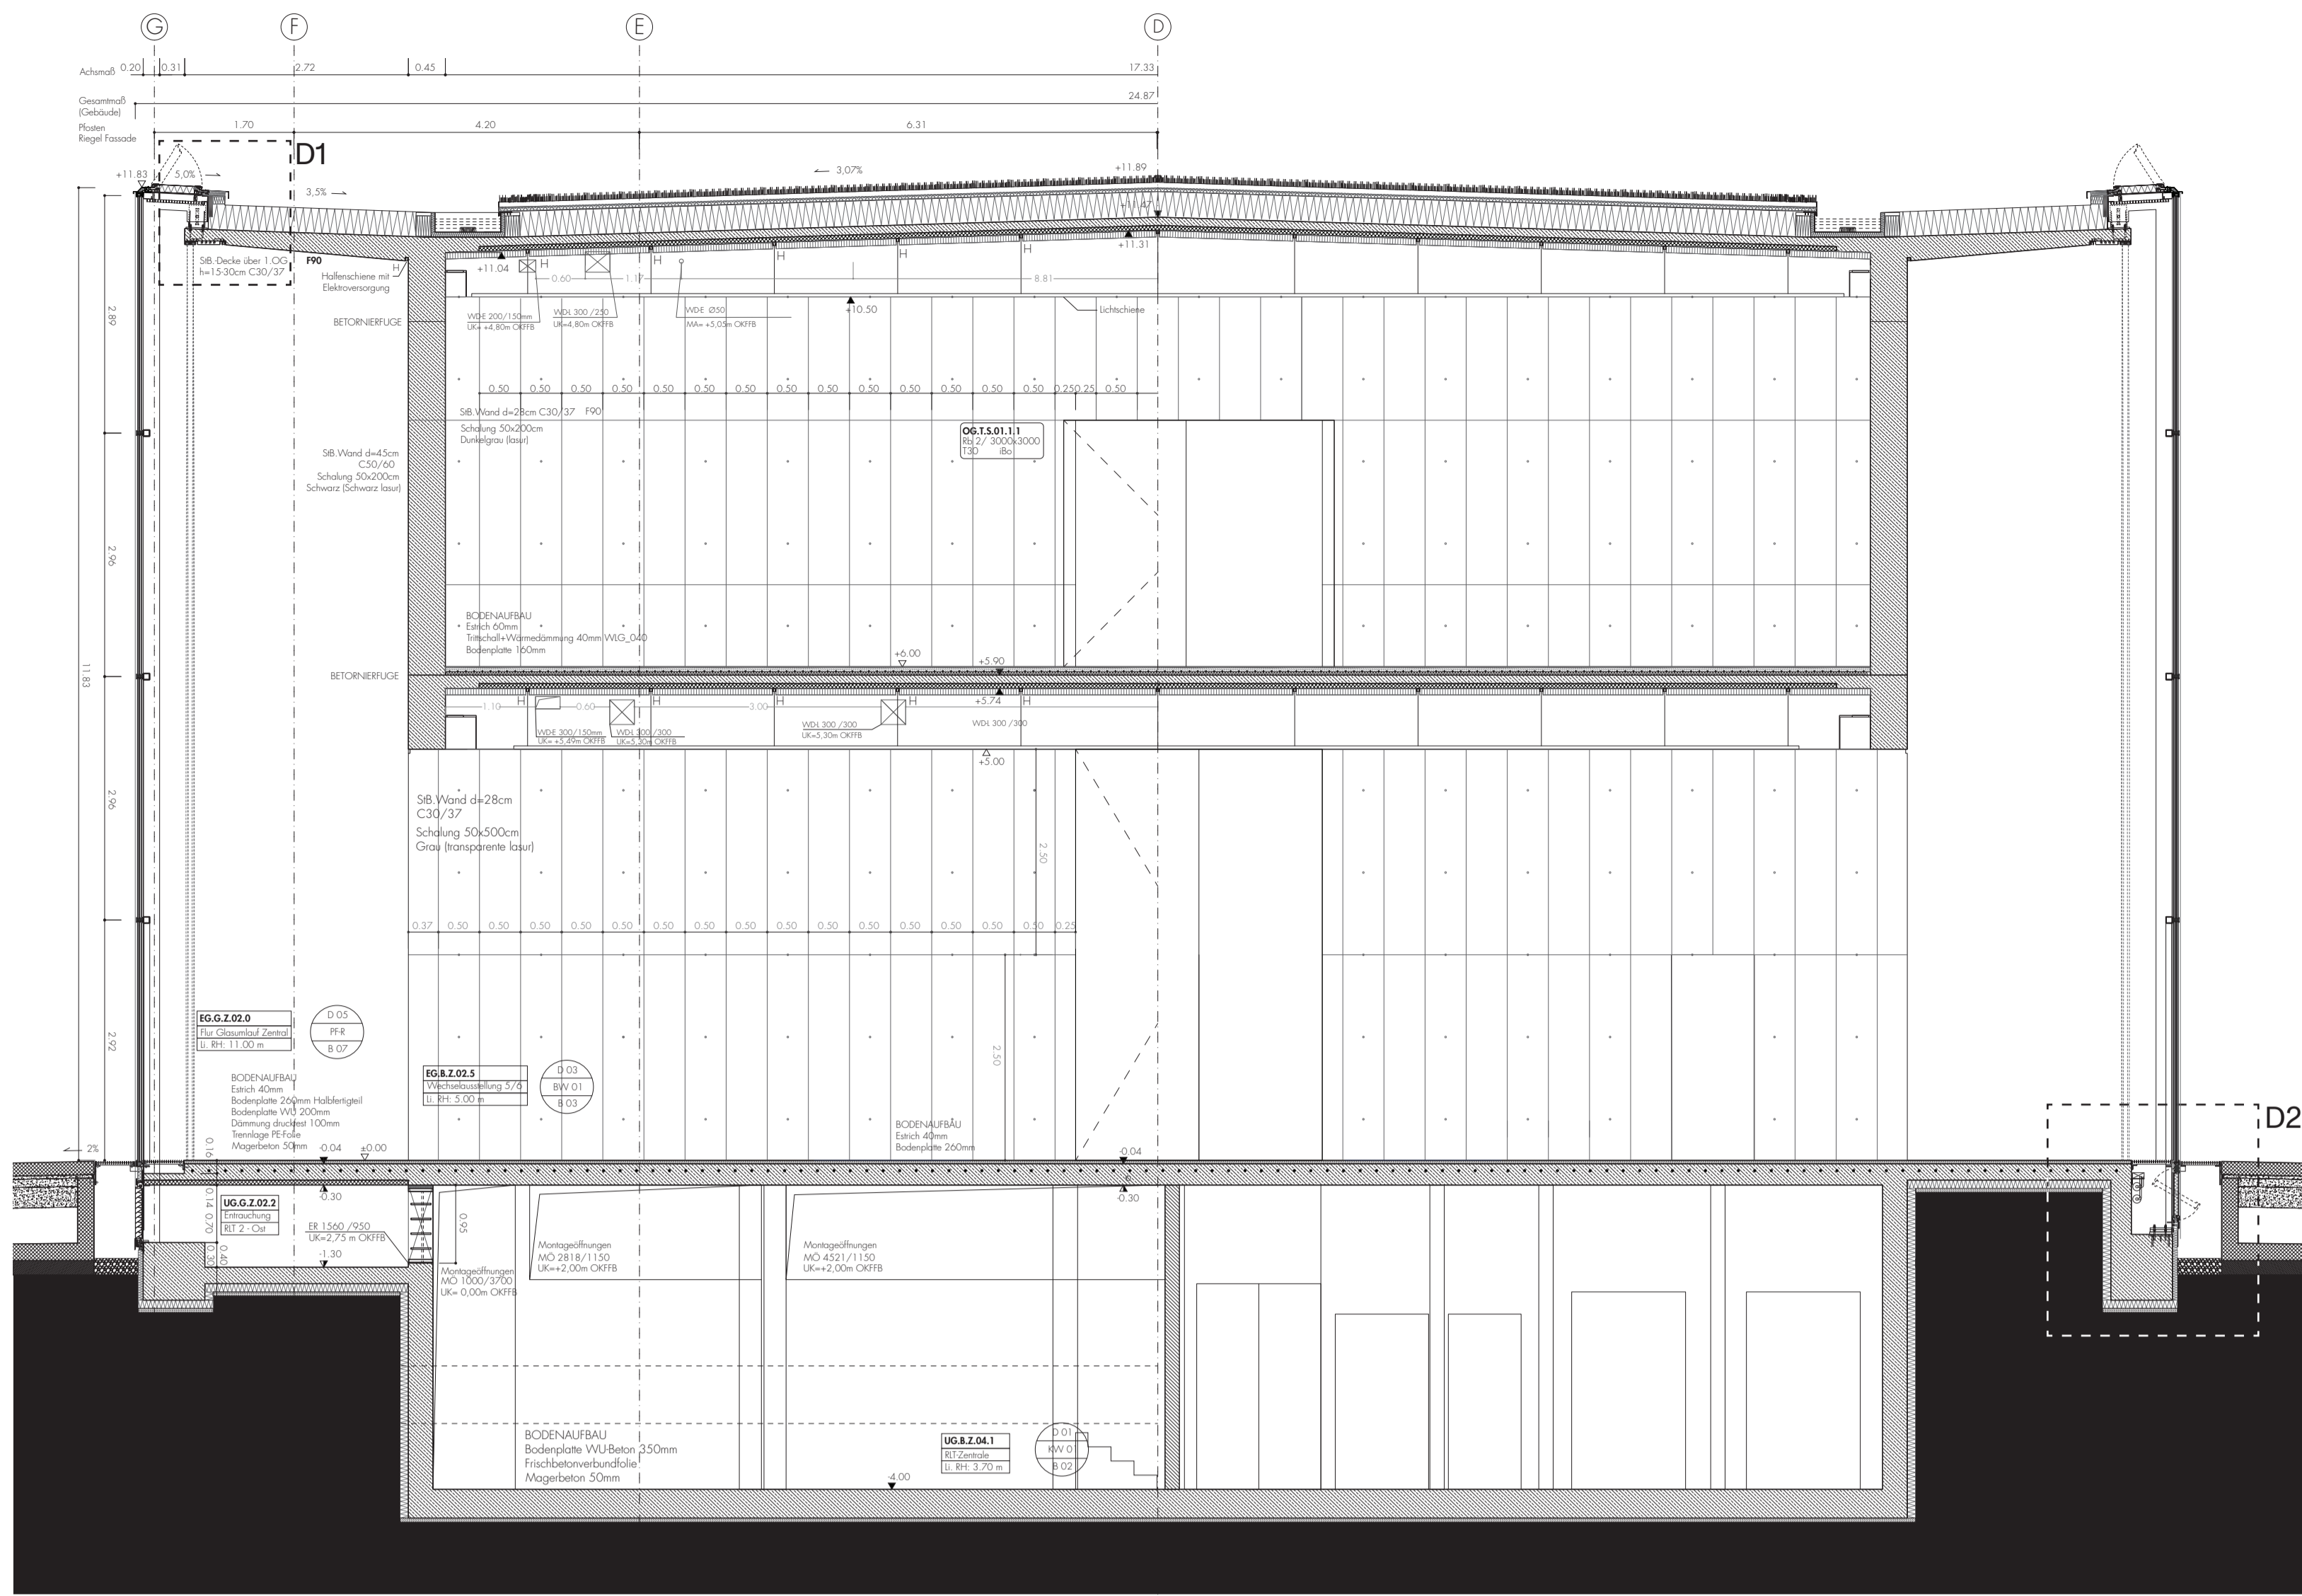

Querschnitt M 1:50




Foto Detail Stadtseite © Max Creasy

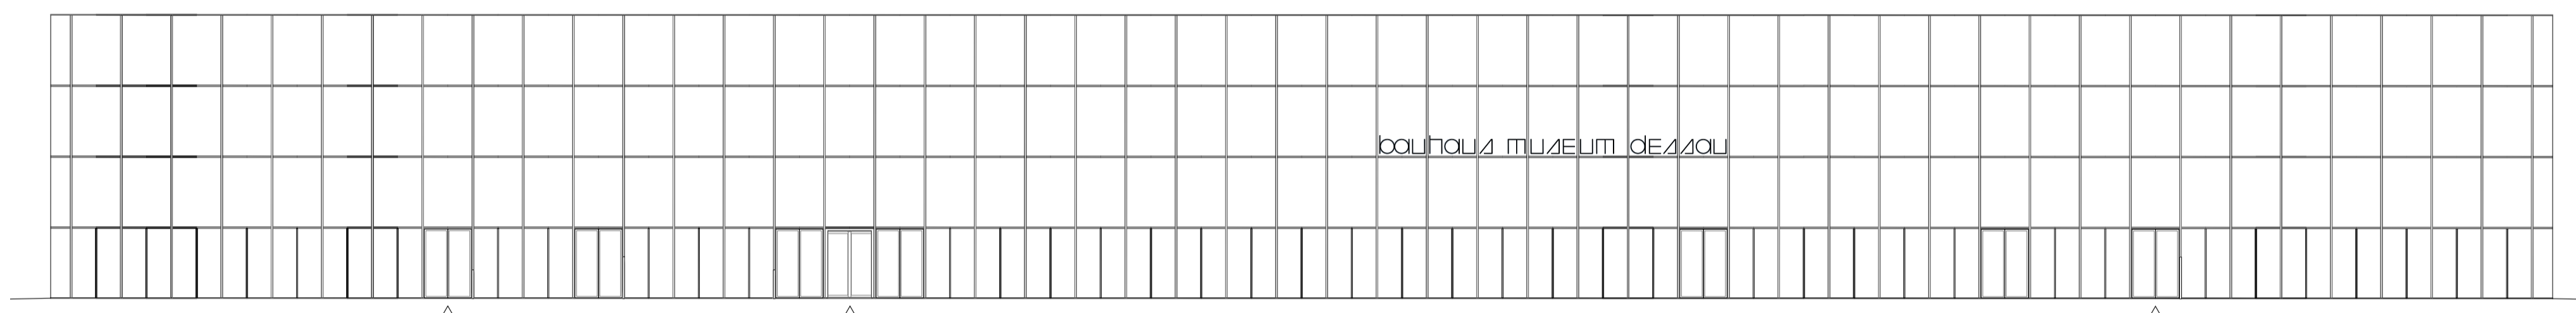


Ansicht Stadtseite M 1:200



Foto Innenraum "Offene Bühne" © Maxime Delvaux

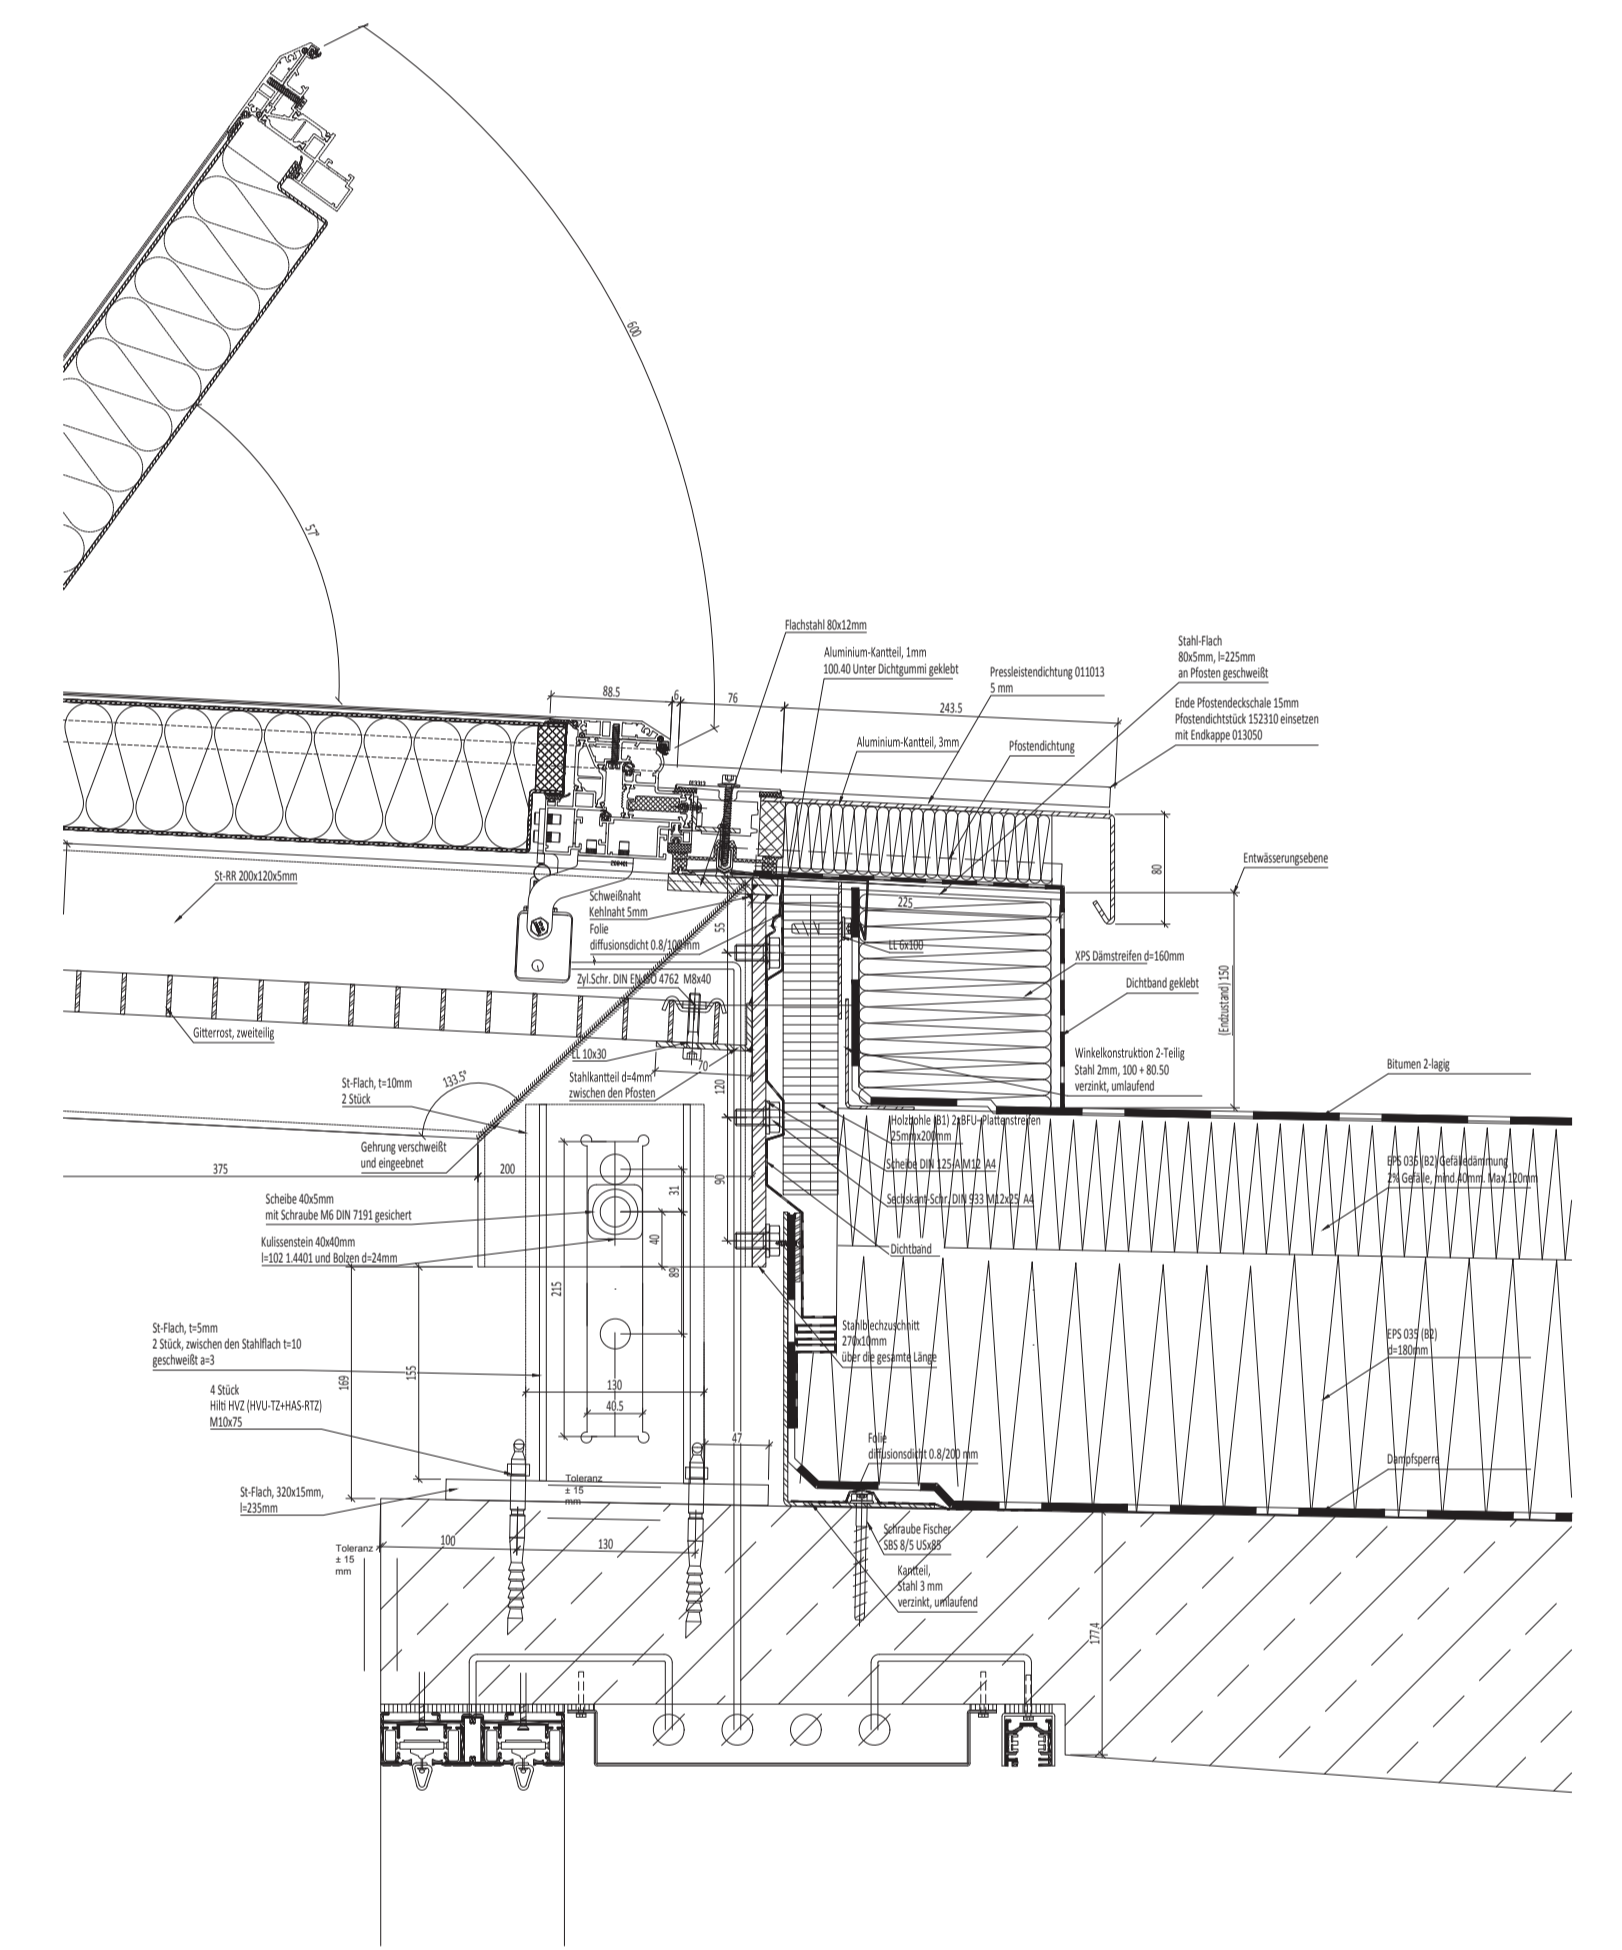

Detail D1

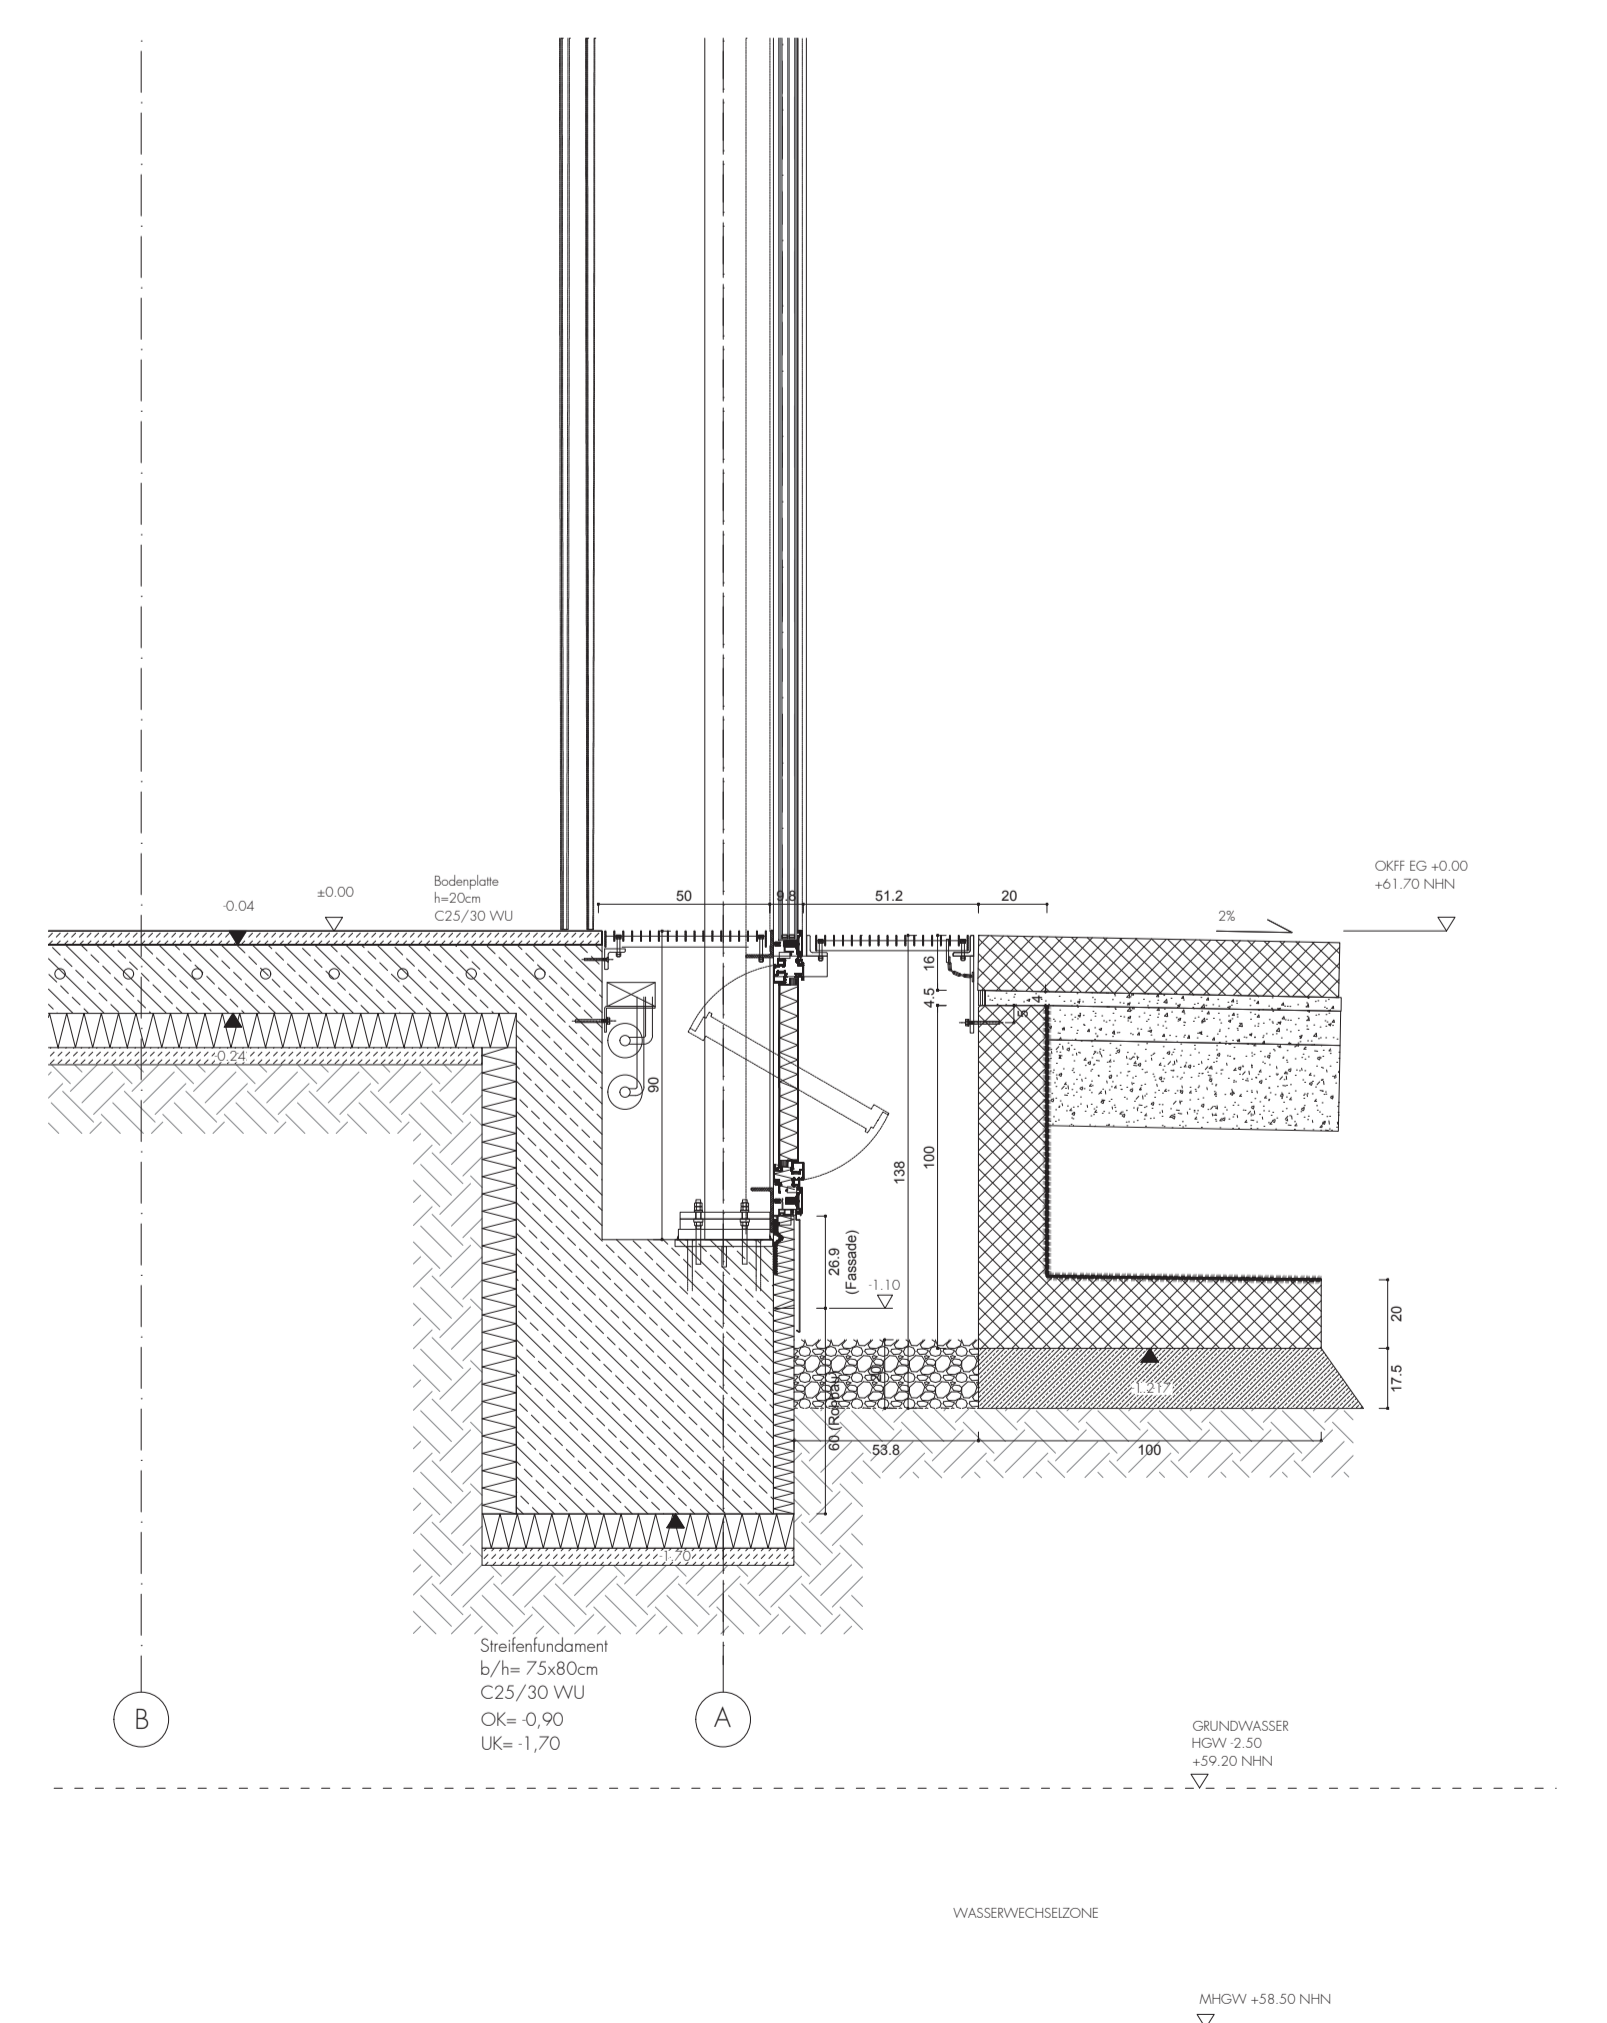

Detail D2

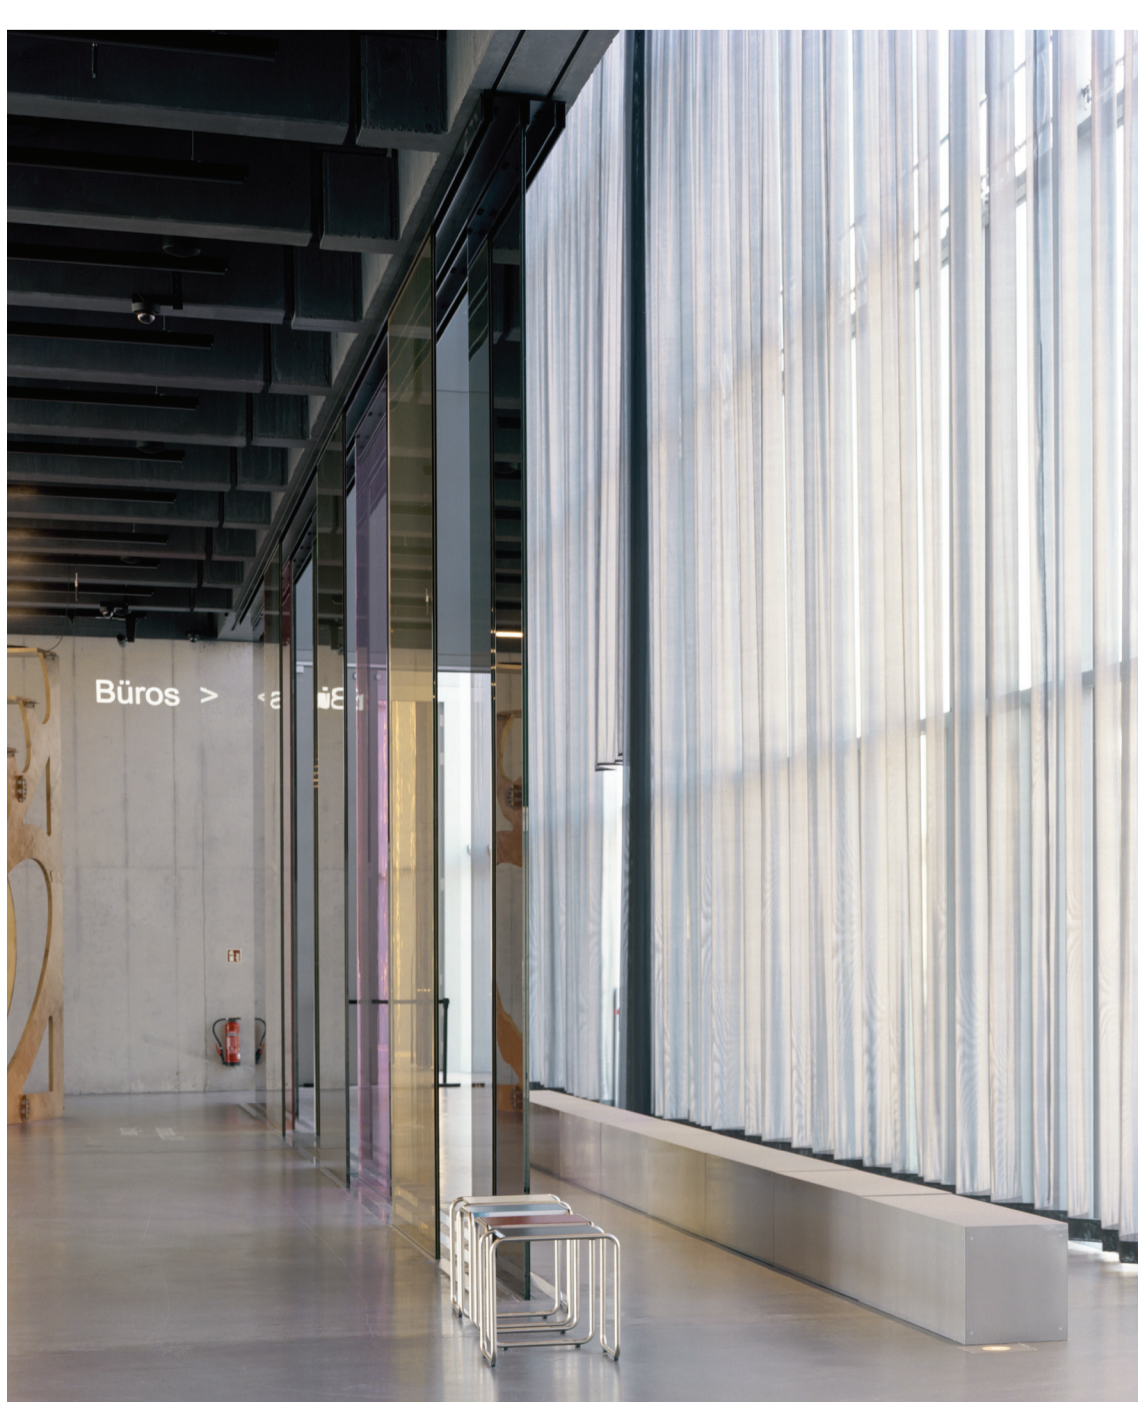


Foto Detail Innenraum "Offene Bühne" © Maxime Delvaux



Foto Detail Innenraum Verwaltung © Maxime Delvaux



Foto Detail Innenraum Veranstaltungsraum © Maxime Delvaux

Bauhaus Museum Dessau  
 Mies-van-der-Rohe-Platz 1  
 06844 Dessau-Roßlau  
 Einweihung 08.09.2019

Bauherrin  
 Stiftung Bauhaus Dessau  
 Gropiusallee 38  
 06846 Dessau-Roßlau

Architektur  
 addenda architects S.L.P.  
 C/ Roger 25-27 5C  
 08028 Barcelona, Spanien