



# 2019 Ersatzneubau Funktionsgebäude

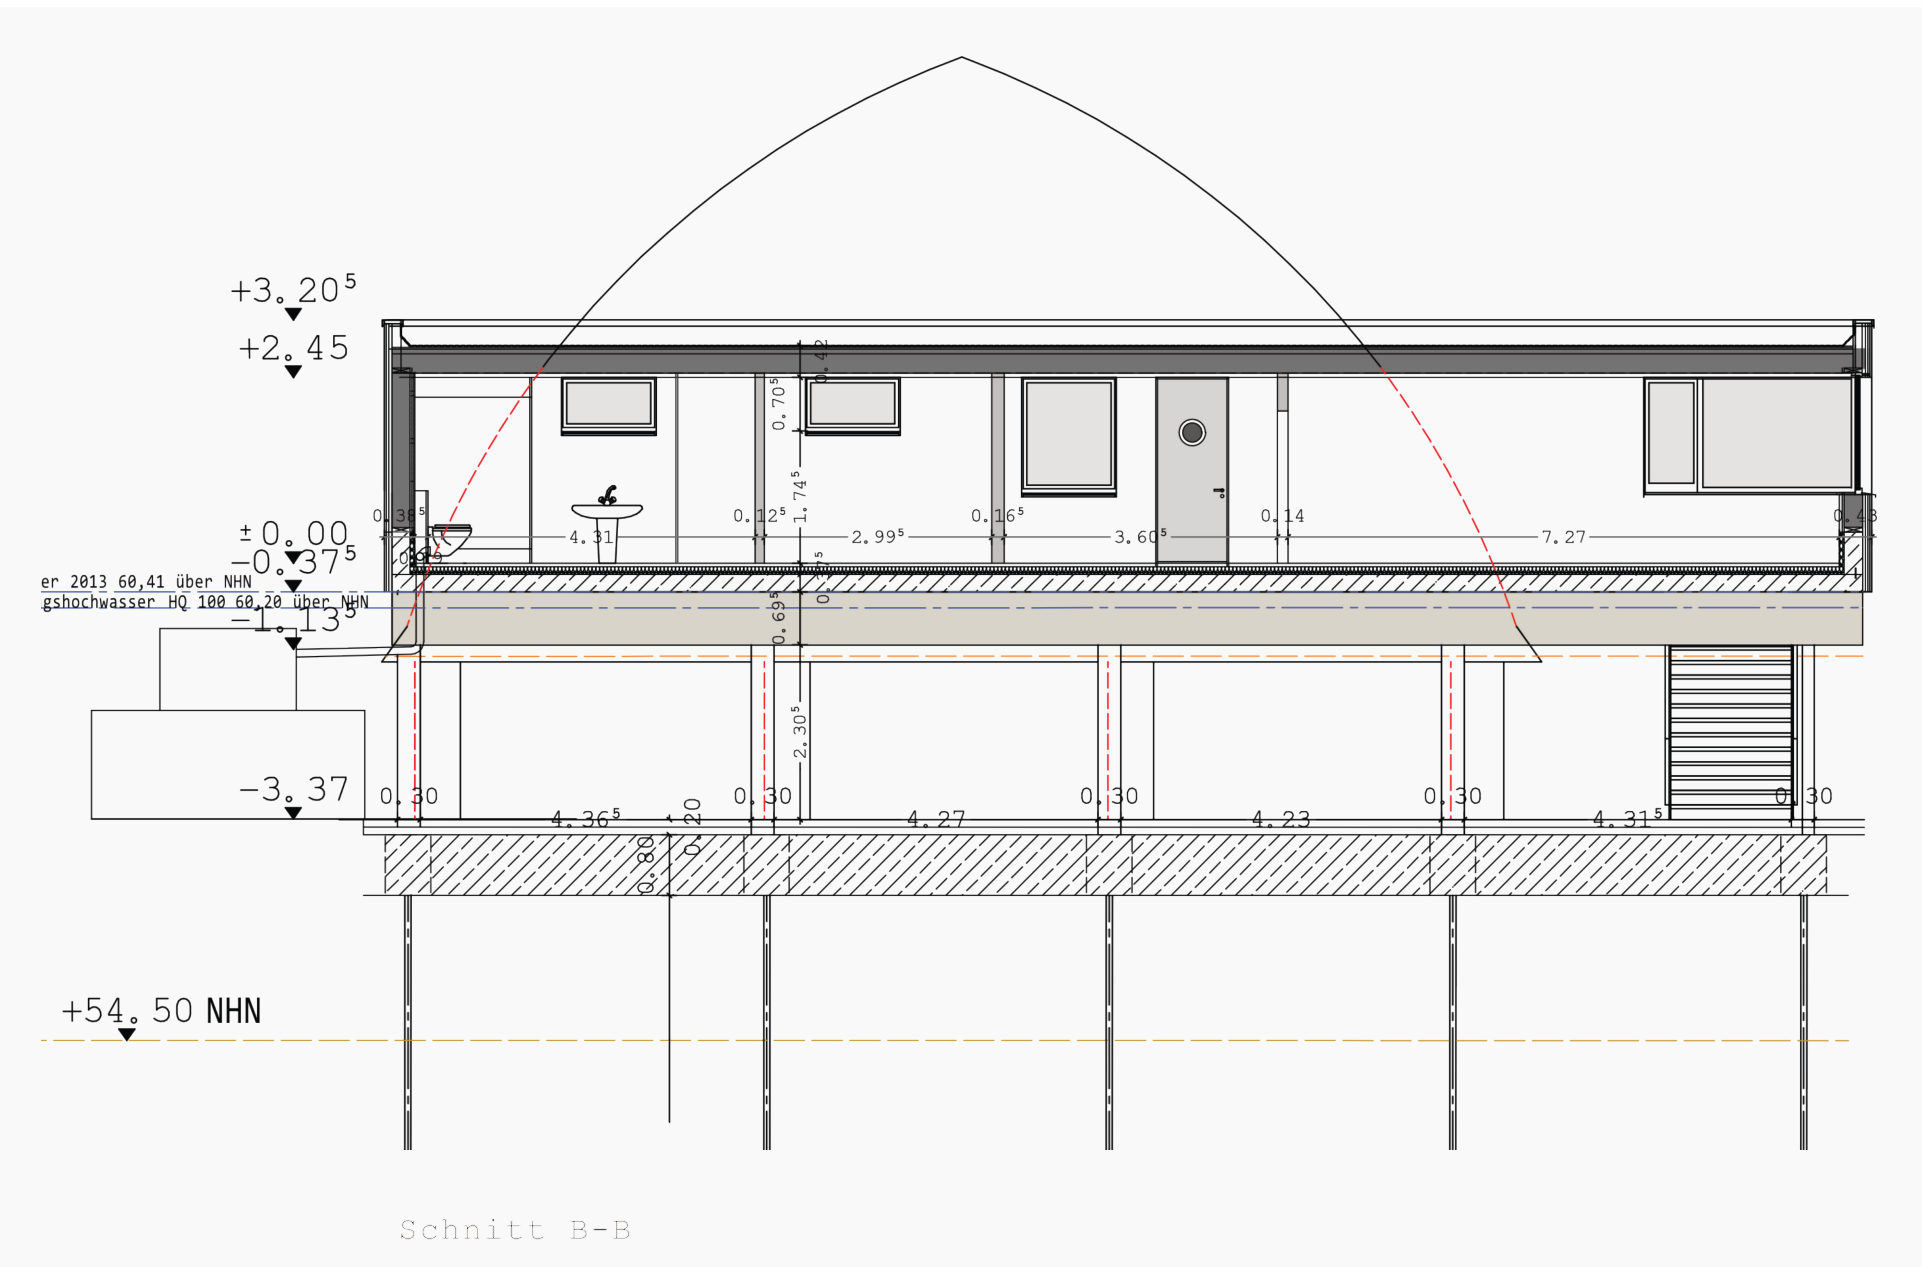

## am Bootshaus der Junkers Paddelgemeinschaft e.V. 1

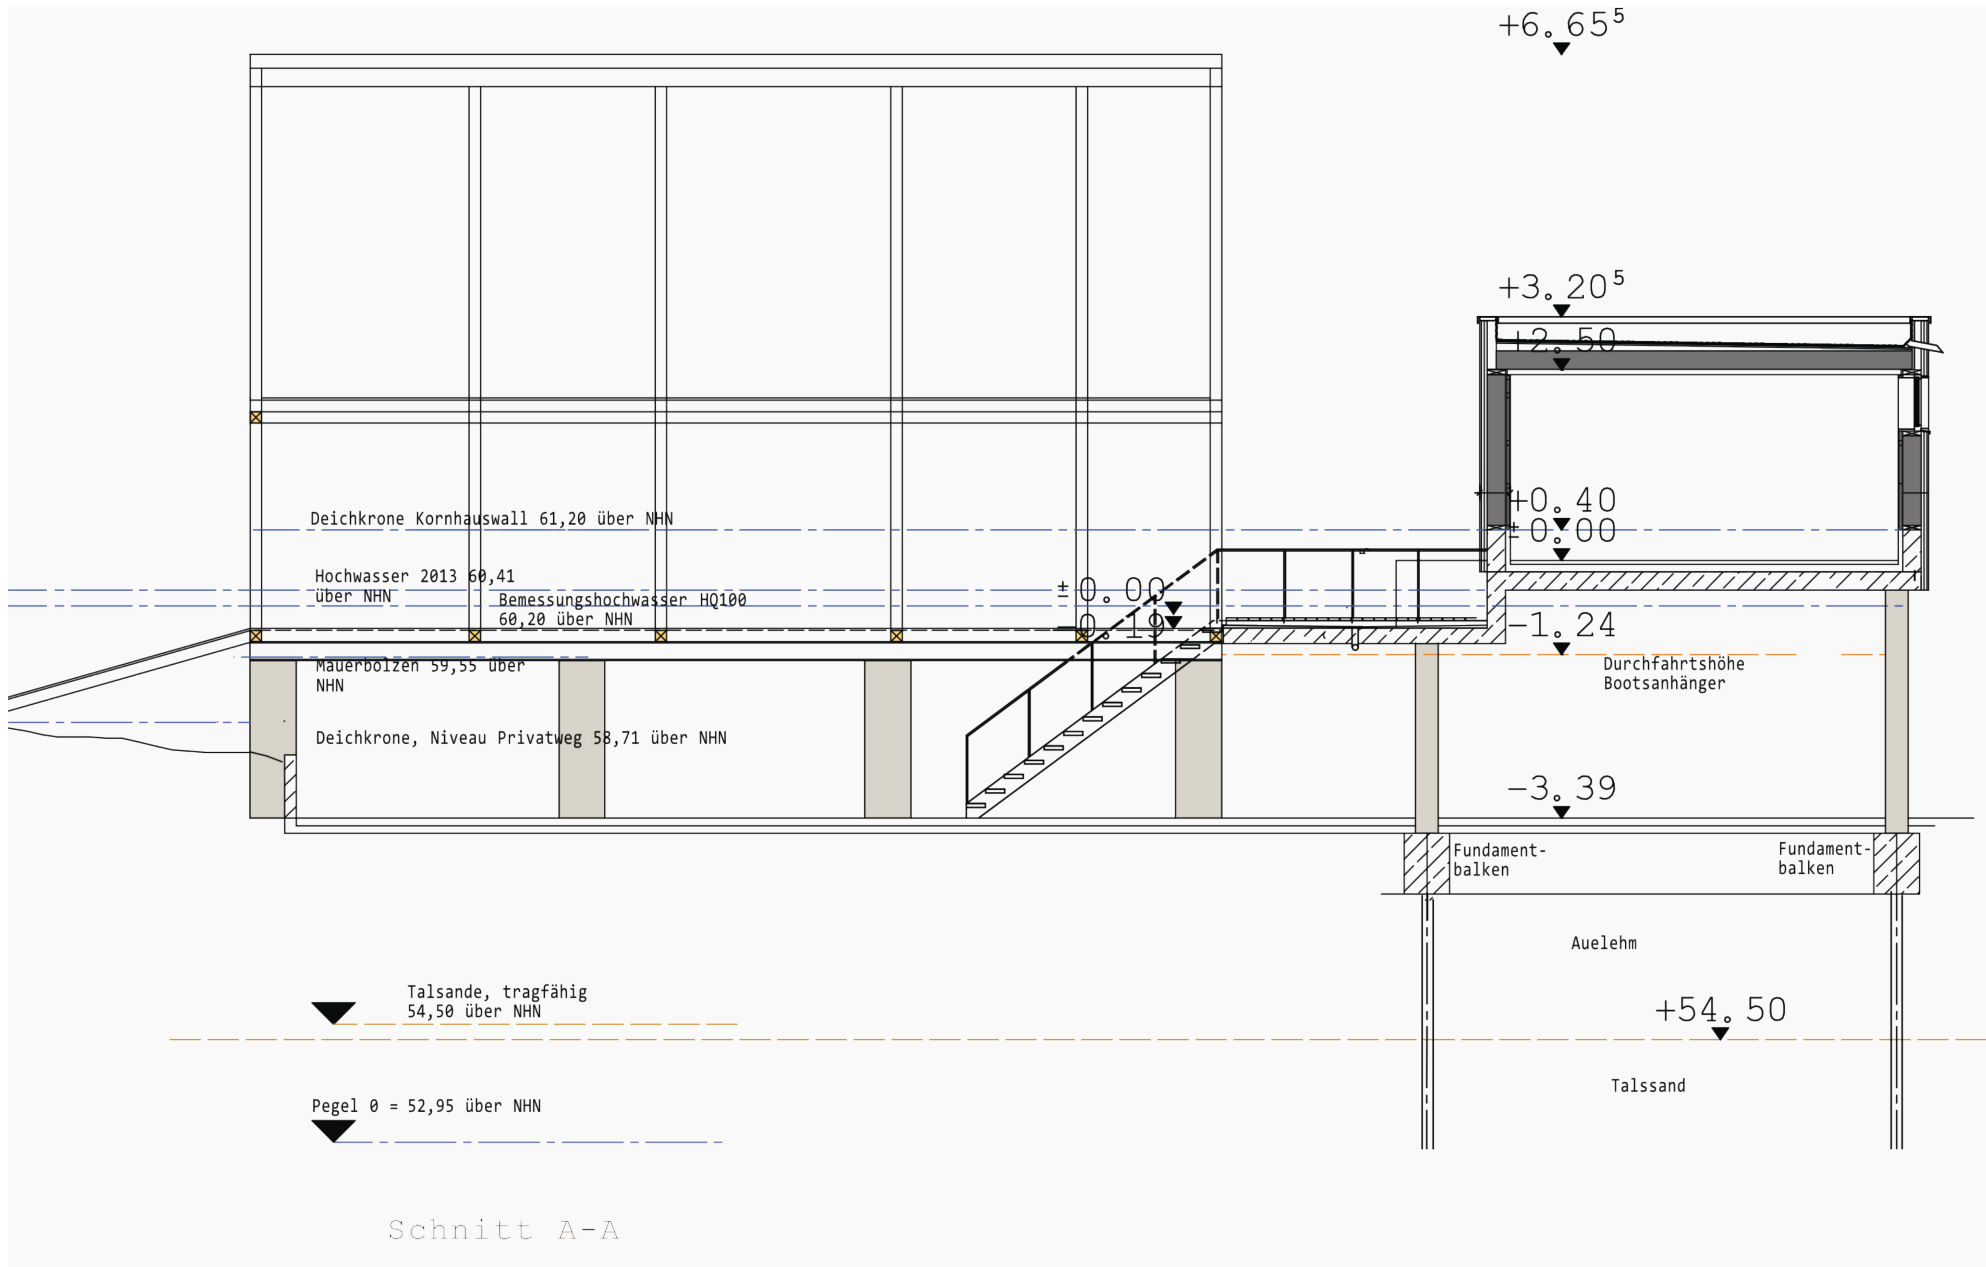

**Adresse:** Leopoldshafen 4, 06846 Dessau-Roßlau  
**Objekt:** Ersatzneubau Funktionsgebäude am Bootshaus der Junkers Paddelgemeinschaft e.V.

**Auftraggeberin:** Stadt Dessau Sportamt vertreten durch Zentrales Gebäudemanagement

**Architektur:** ding.fest dessau architektur & energieberatung gelies & seidel freie architekten gbr

**Fotografien:** Sebastian Kaps, Thomas Steinberg

