



Vorraum mit Gästeküche



Fitnessraum mit Blick



Sanitärraum




Beitrag: ding.fest Dessau
Fotografien: Sebastian Kaps
Thomas Steinberg




Von Außen nach Innen


2

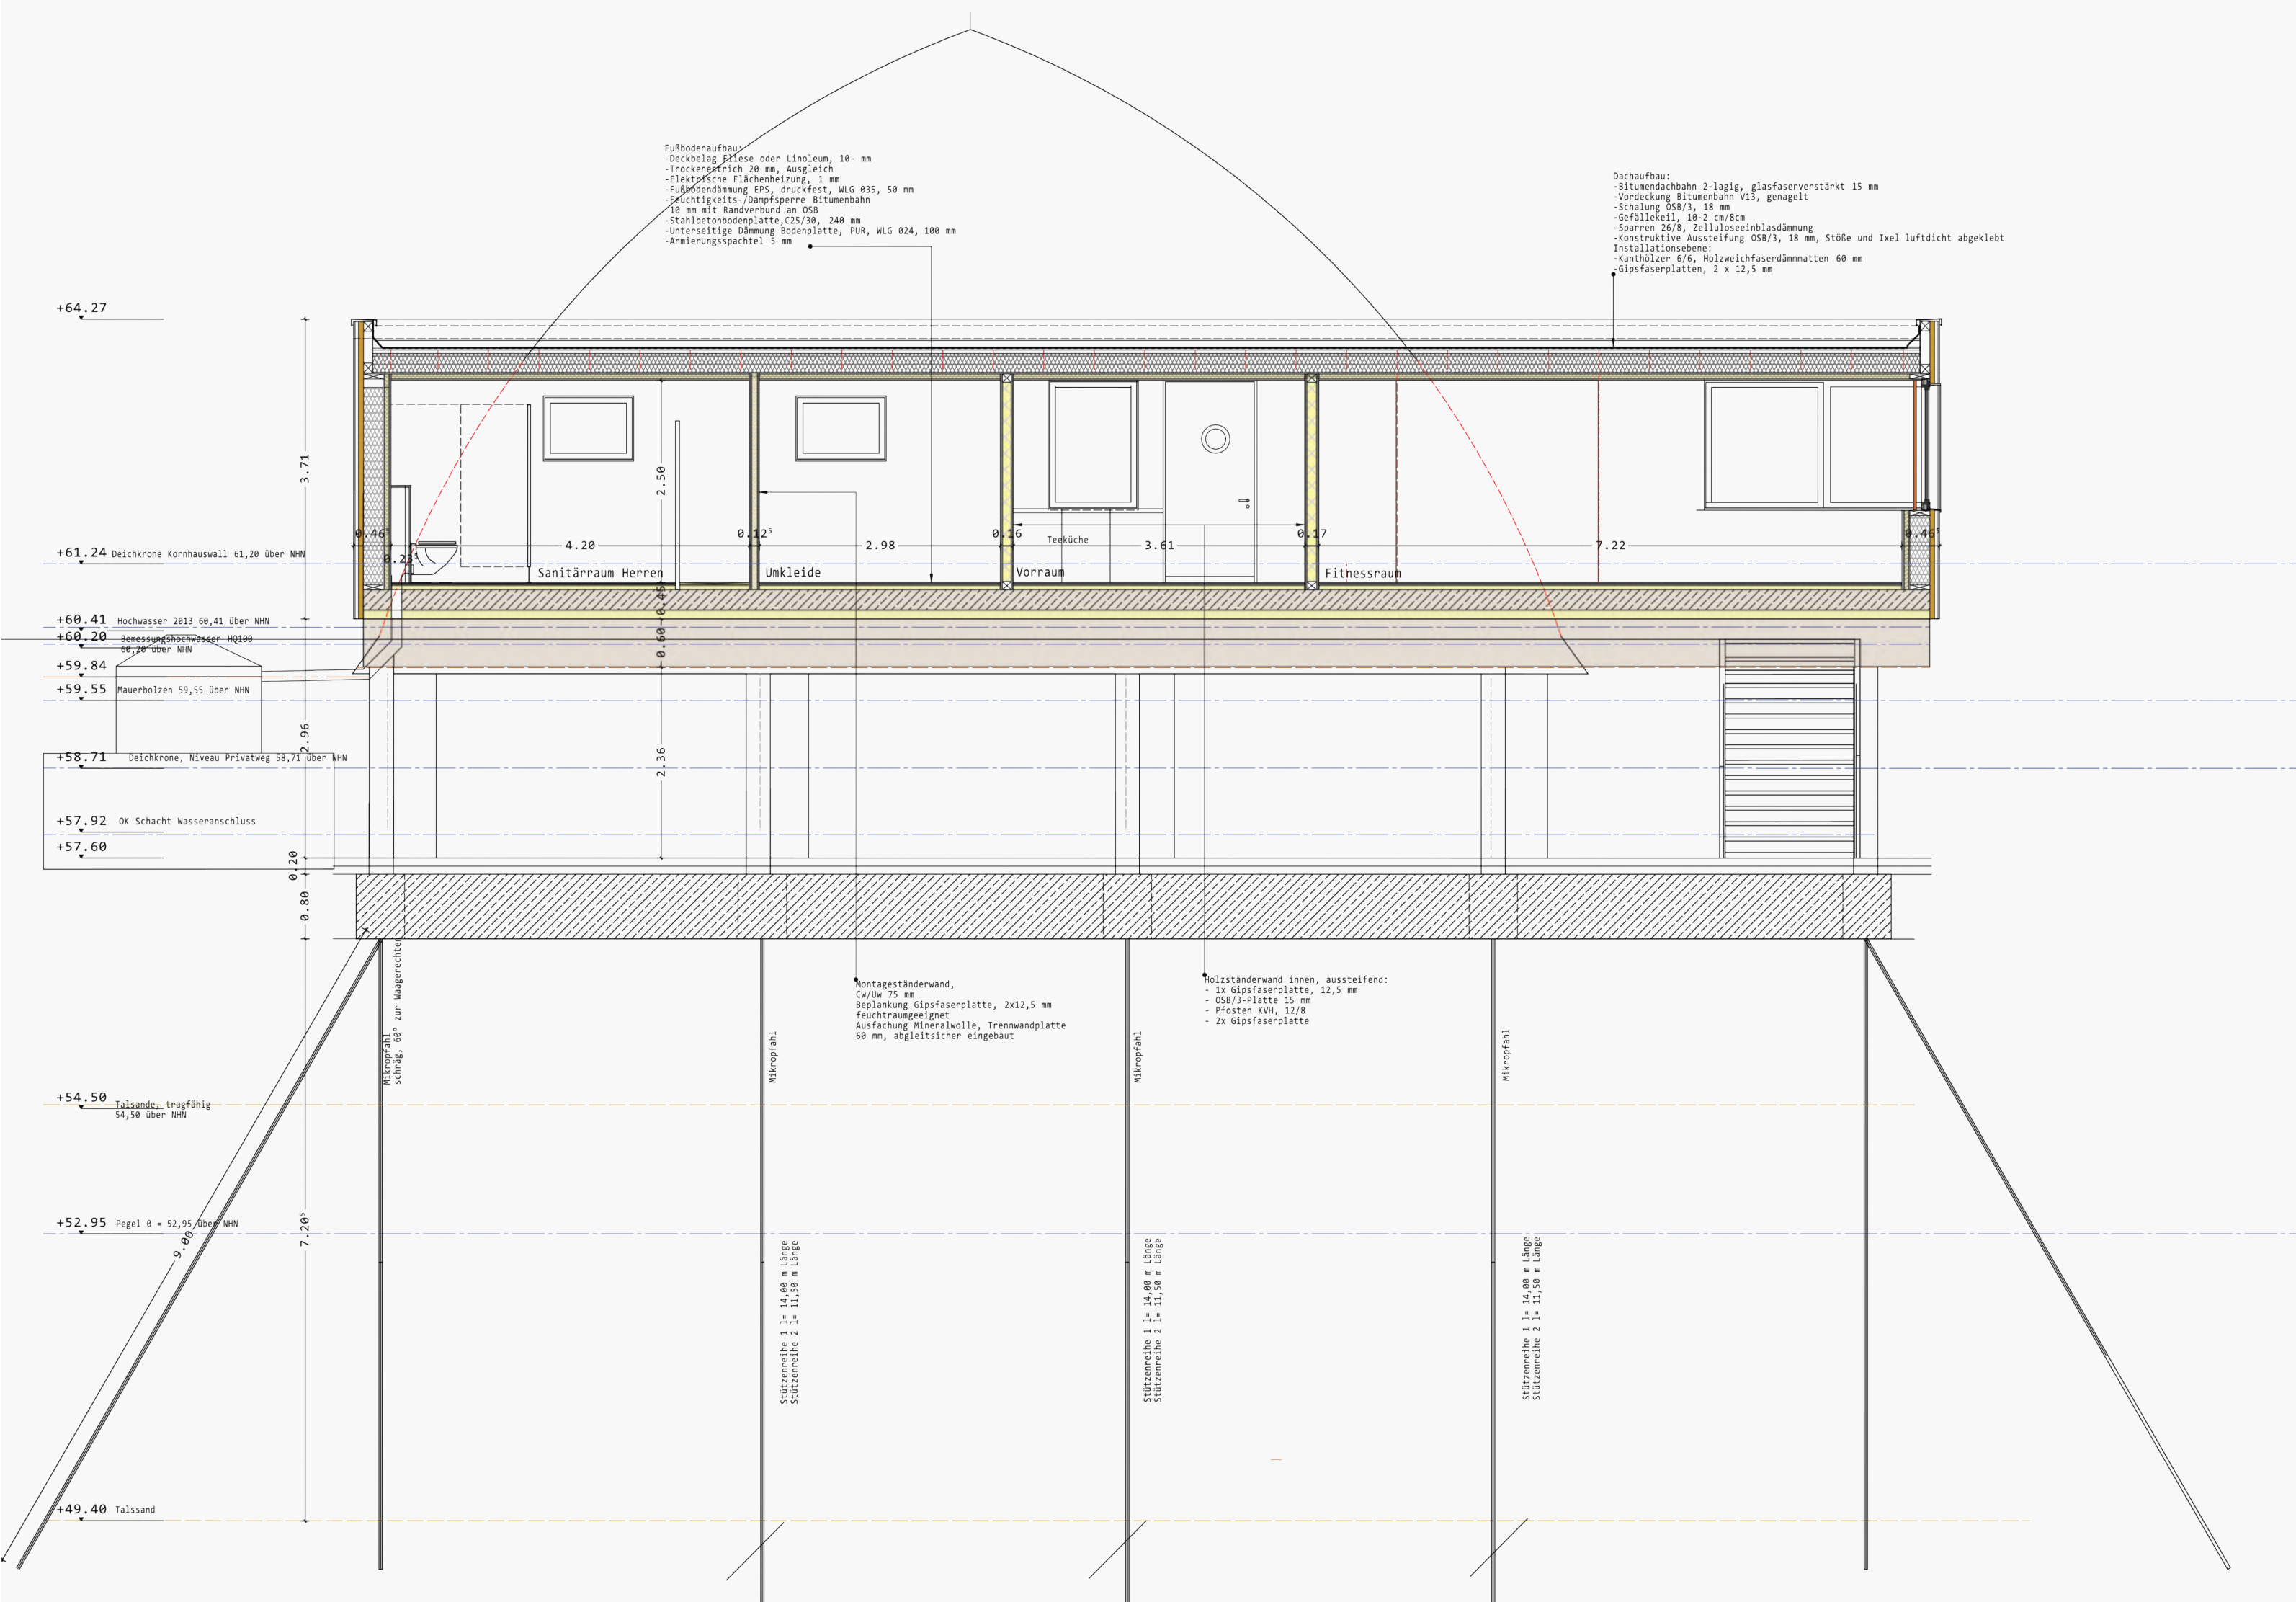

Schnitt B-B mit Bauteilaufbauten

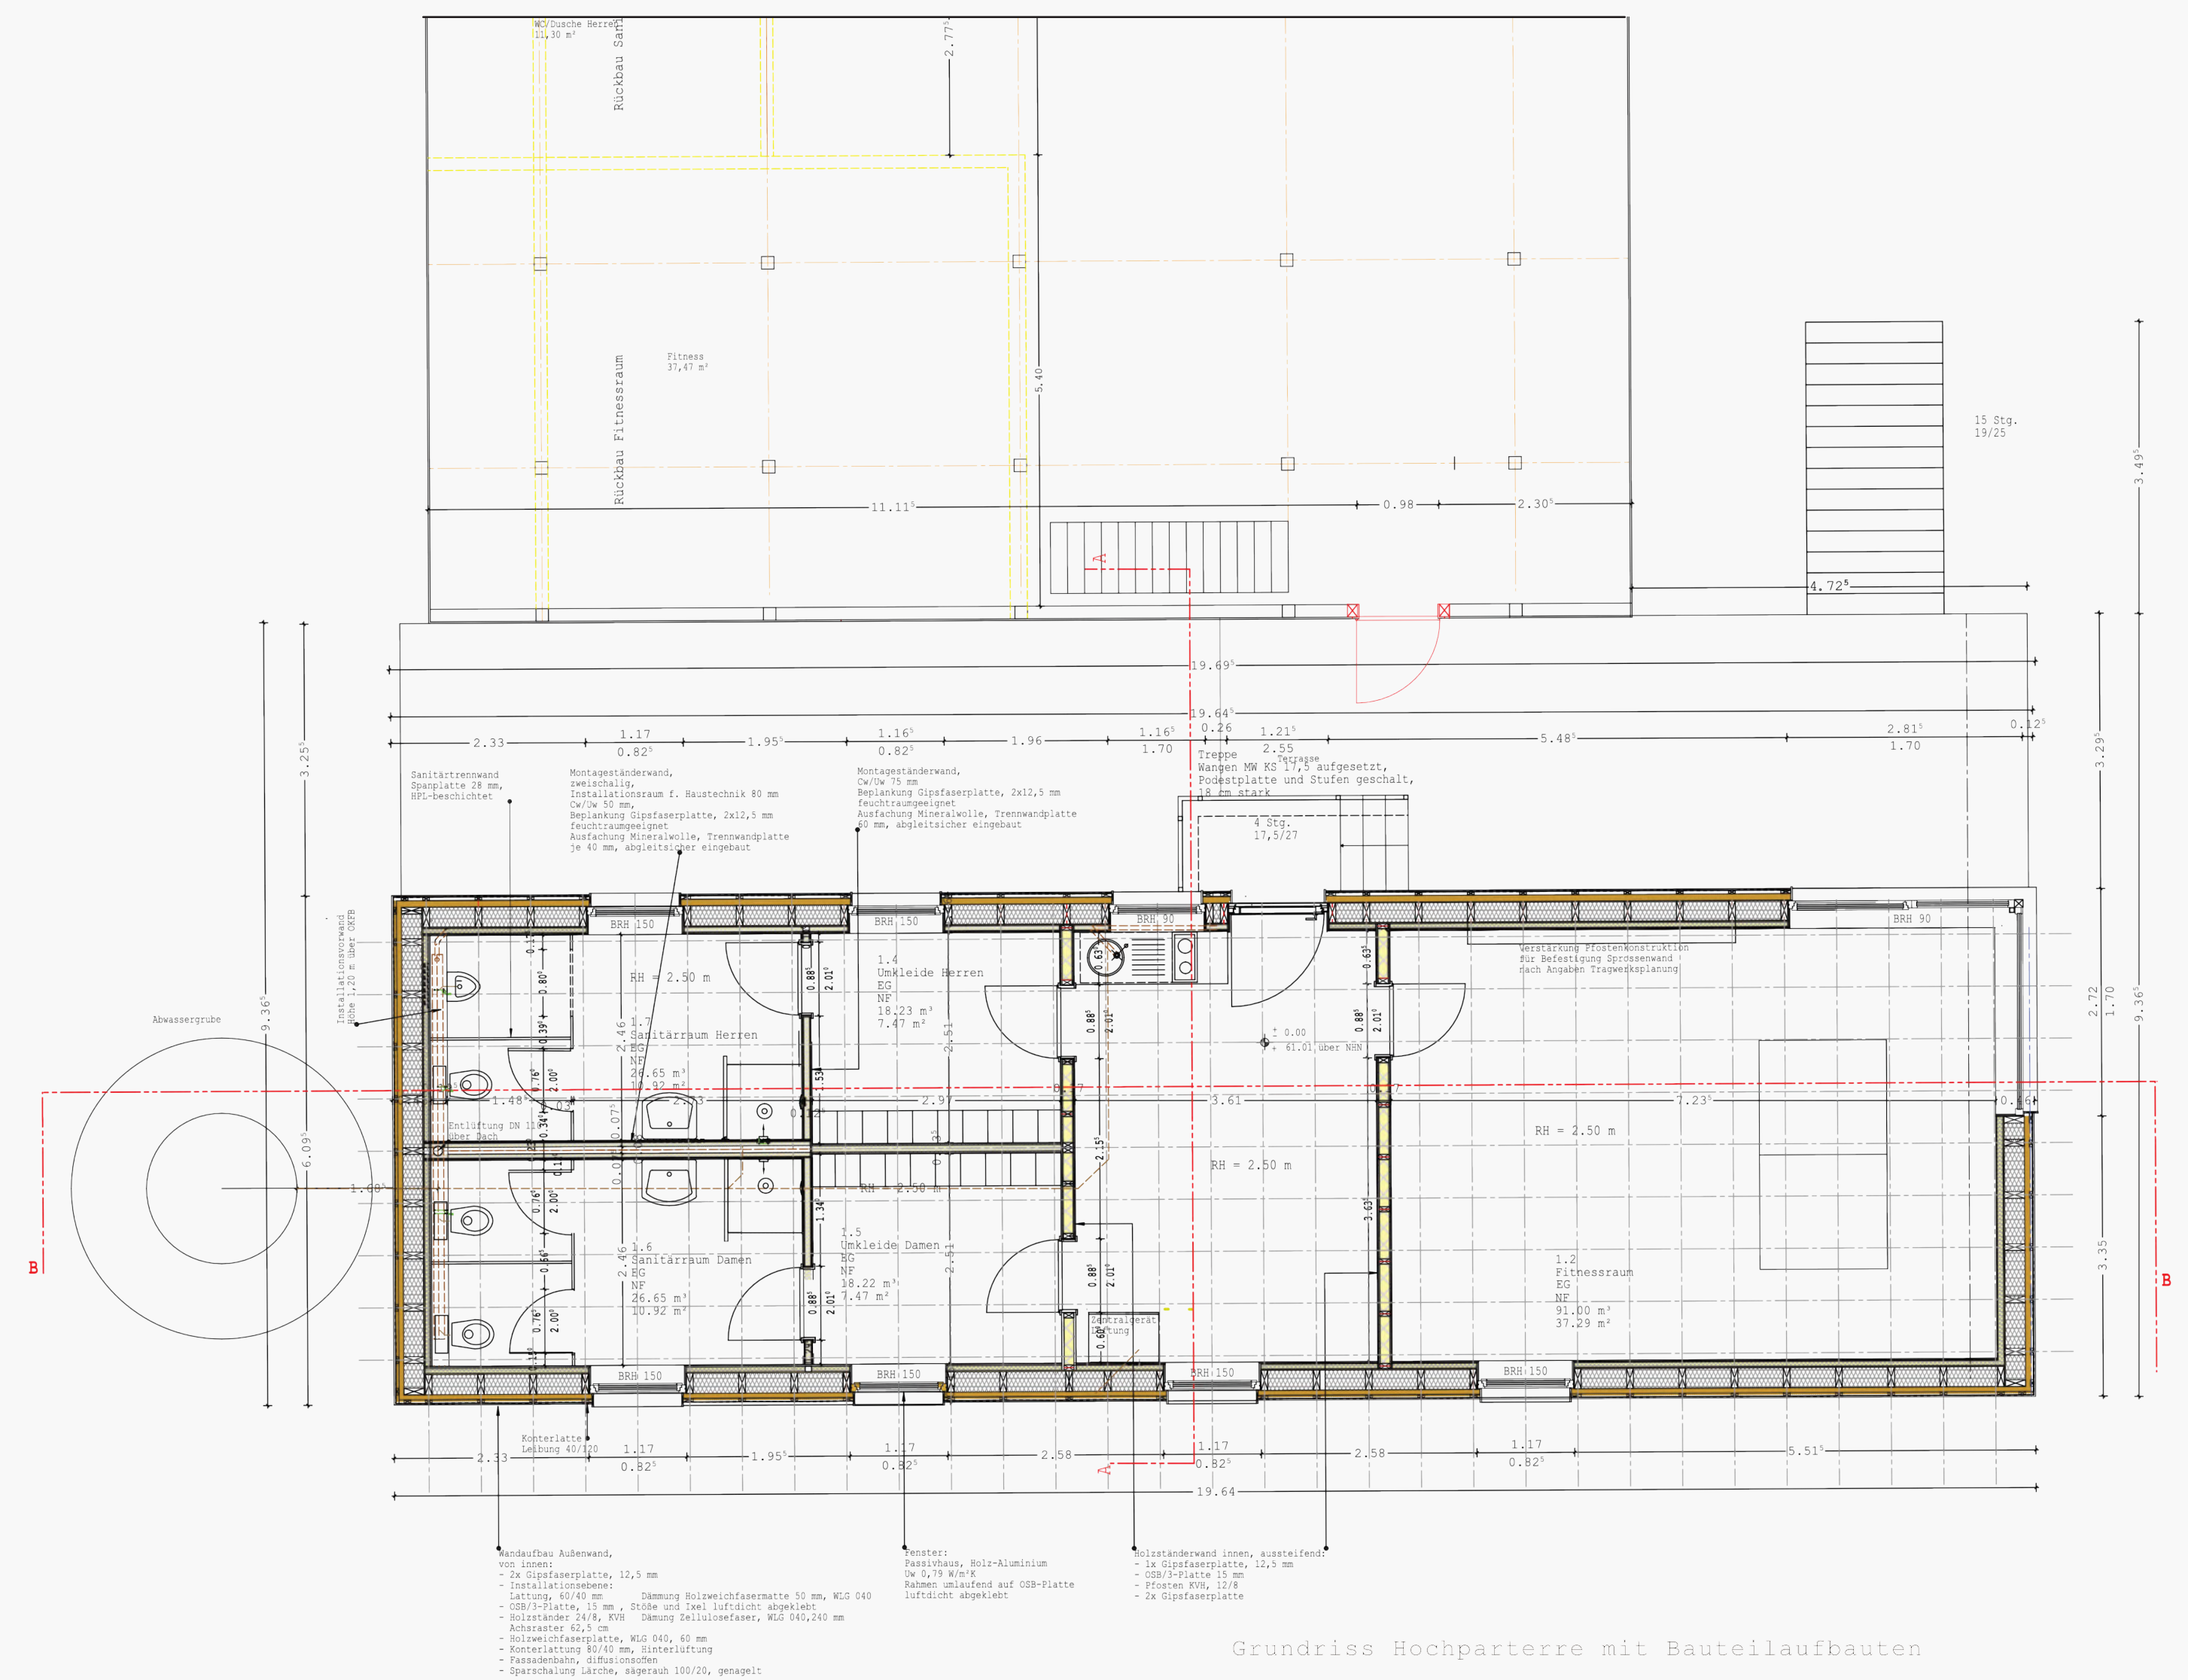

Grundriss Hochparterre mit Bauteilaufbauten

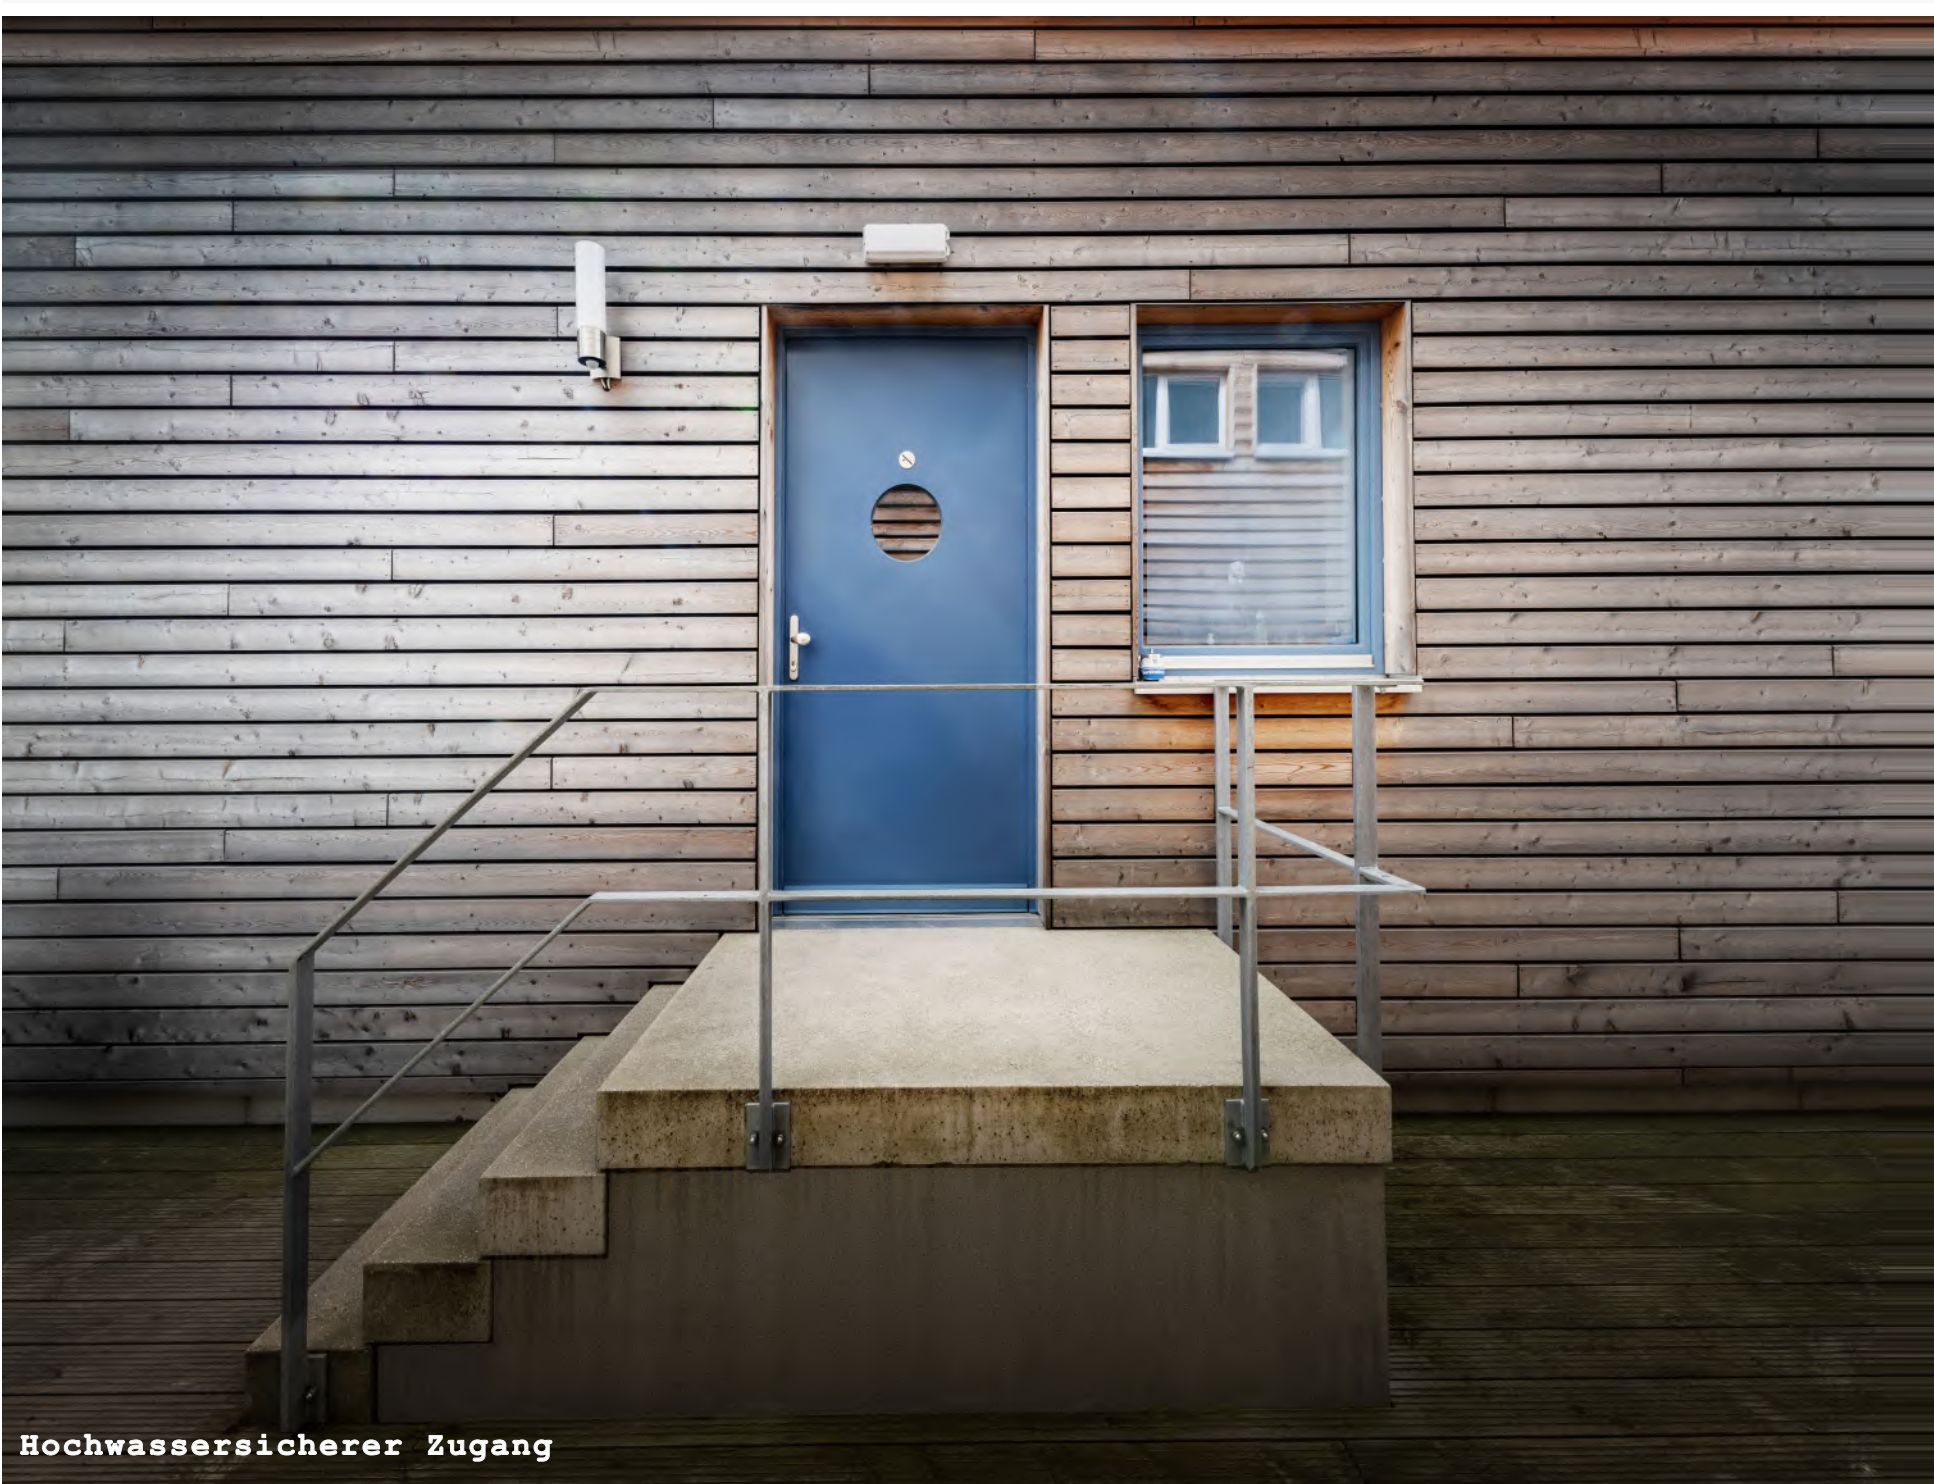

Hochwassersicherer Zugang



Zwischenraum



Küche im Vorraum



Südseite



Von Osten



Zwischenraum: Terrasse