


Kita Essener Straße in Dessau - Roßlau

Grundriss EG

M 1:100

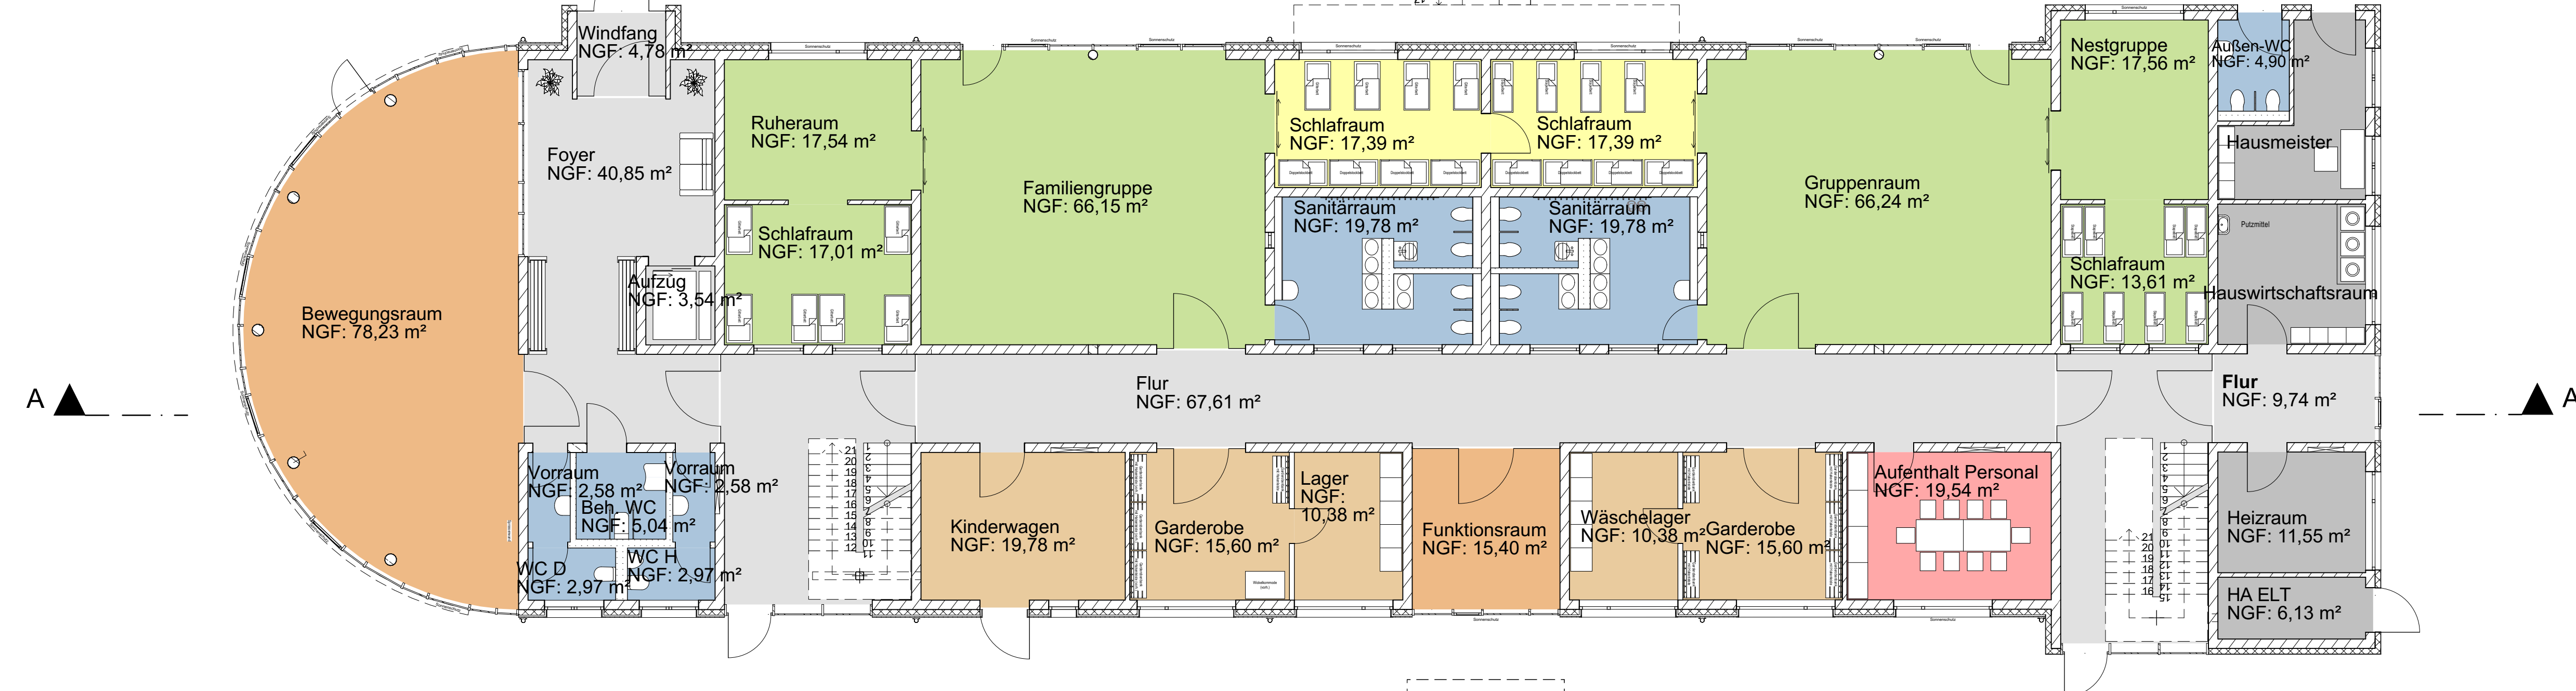


Lageplan

M 1:500




Grundriss 1.OG

M 1:100

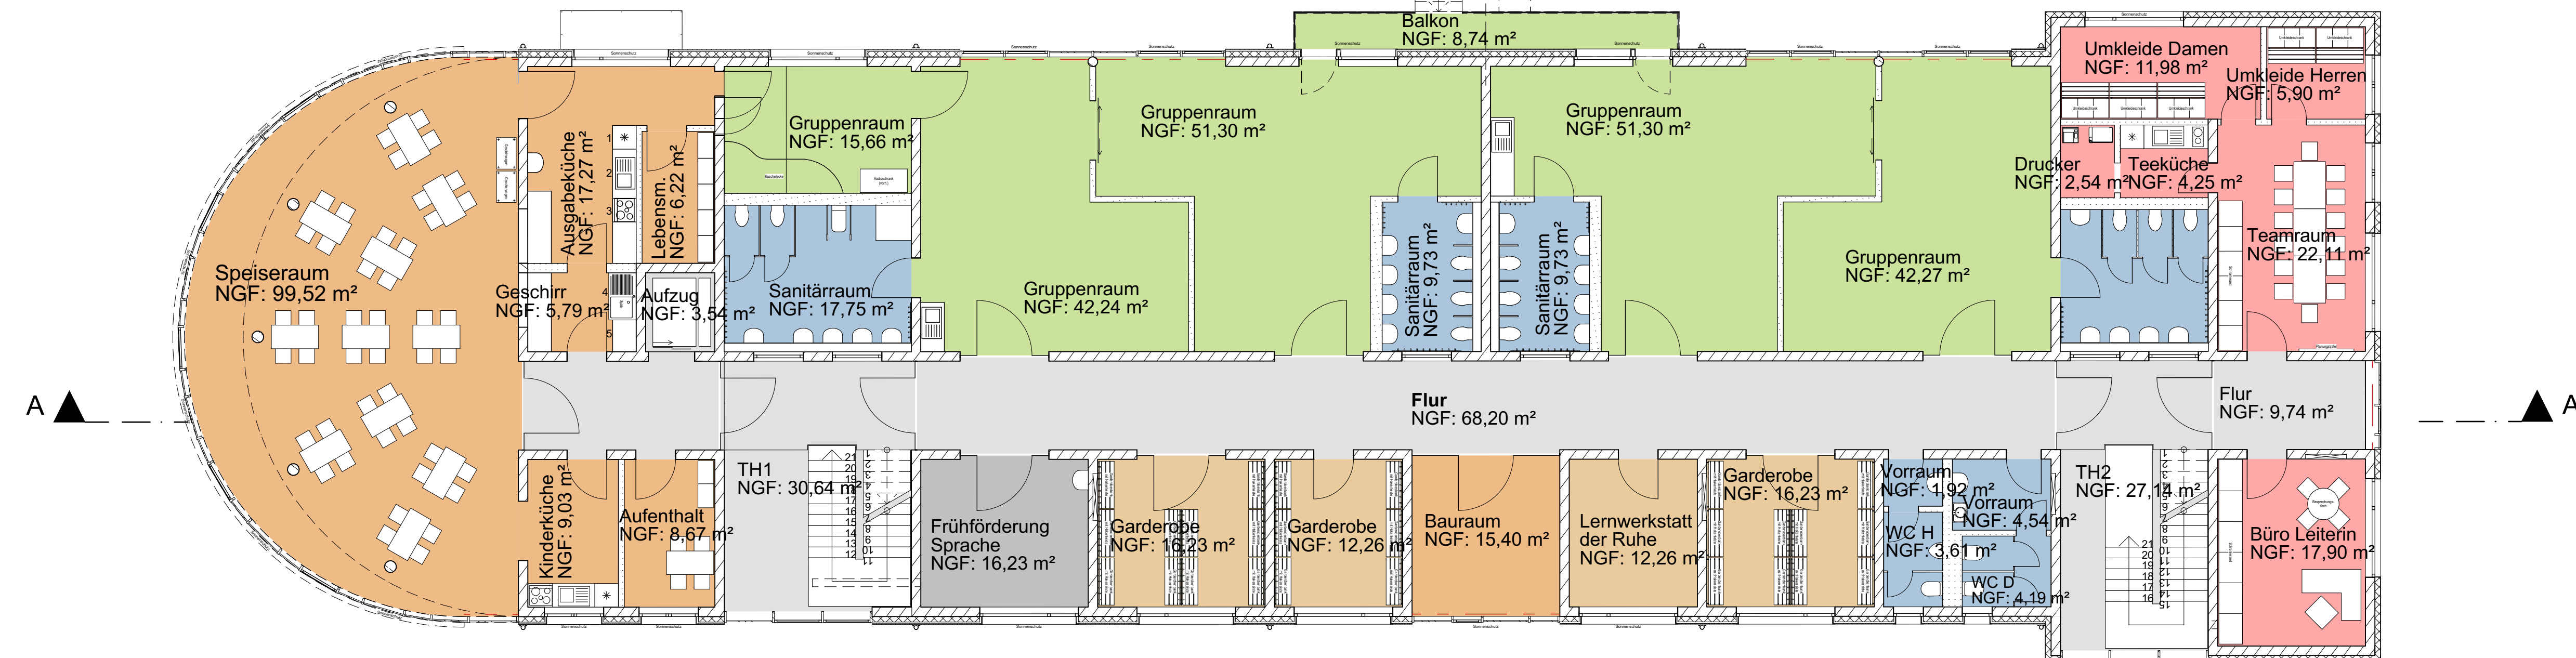


Google Luftbild

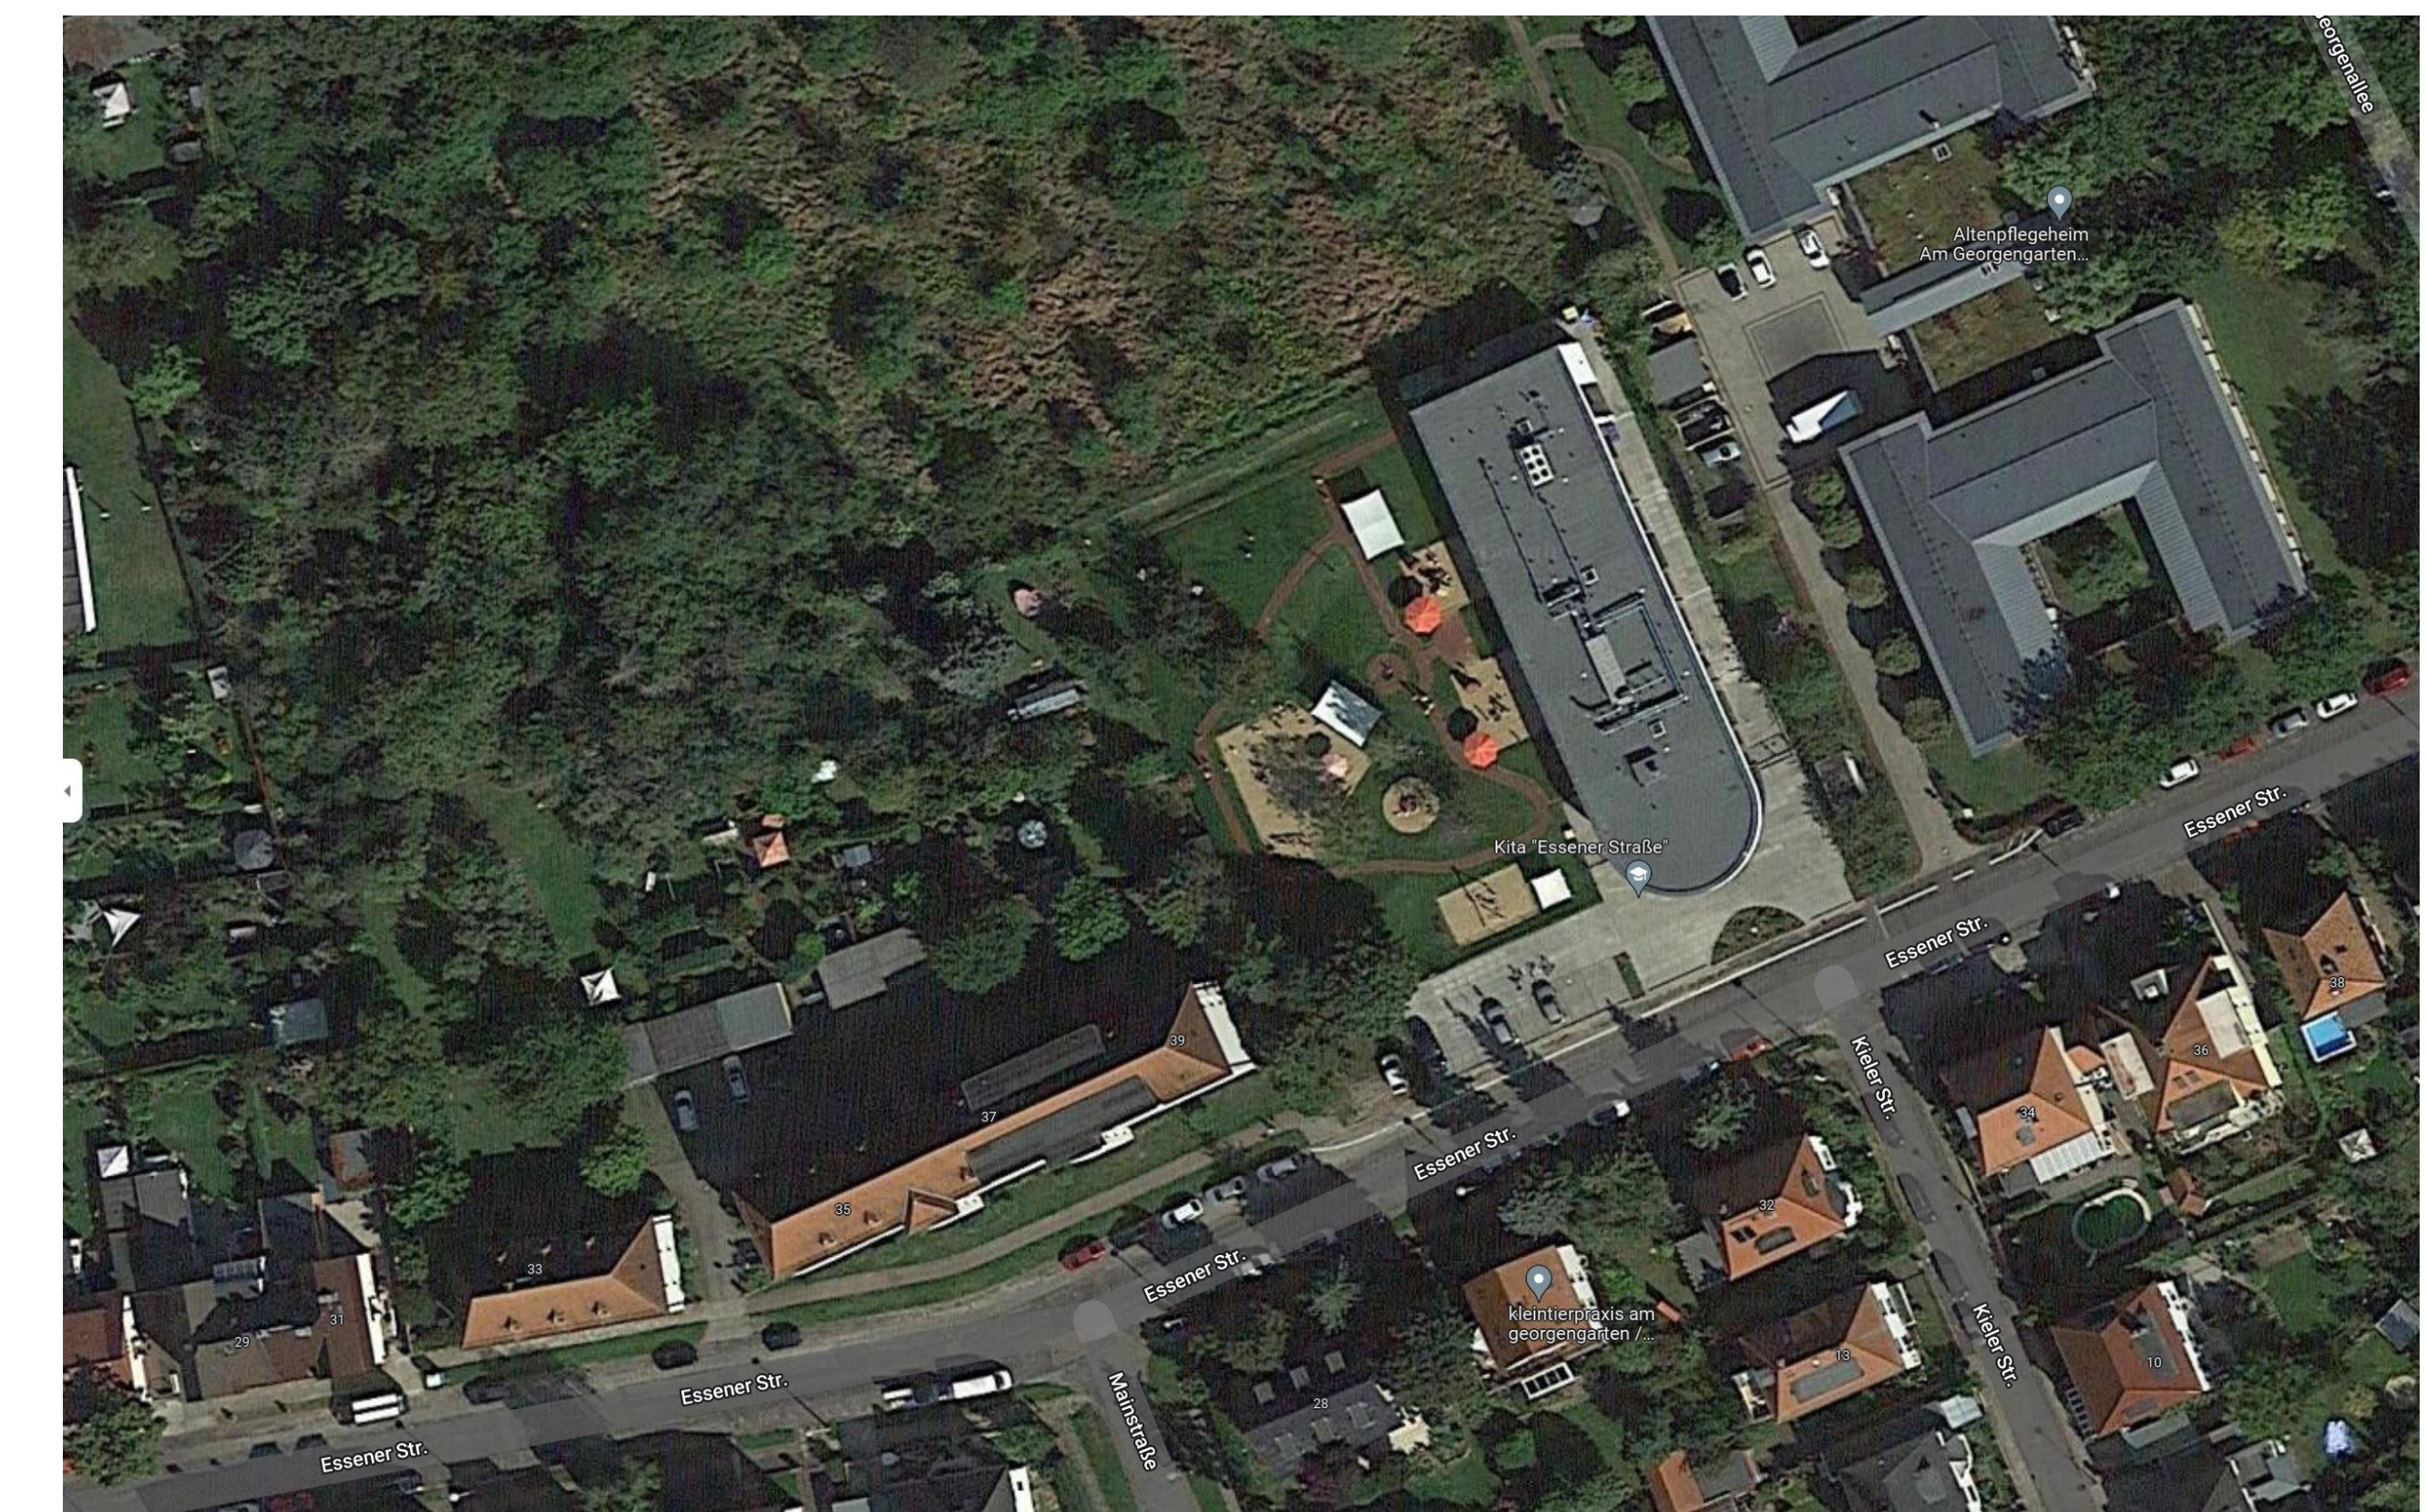

Schnitt A-A

M 1:100

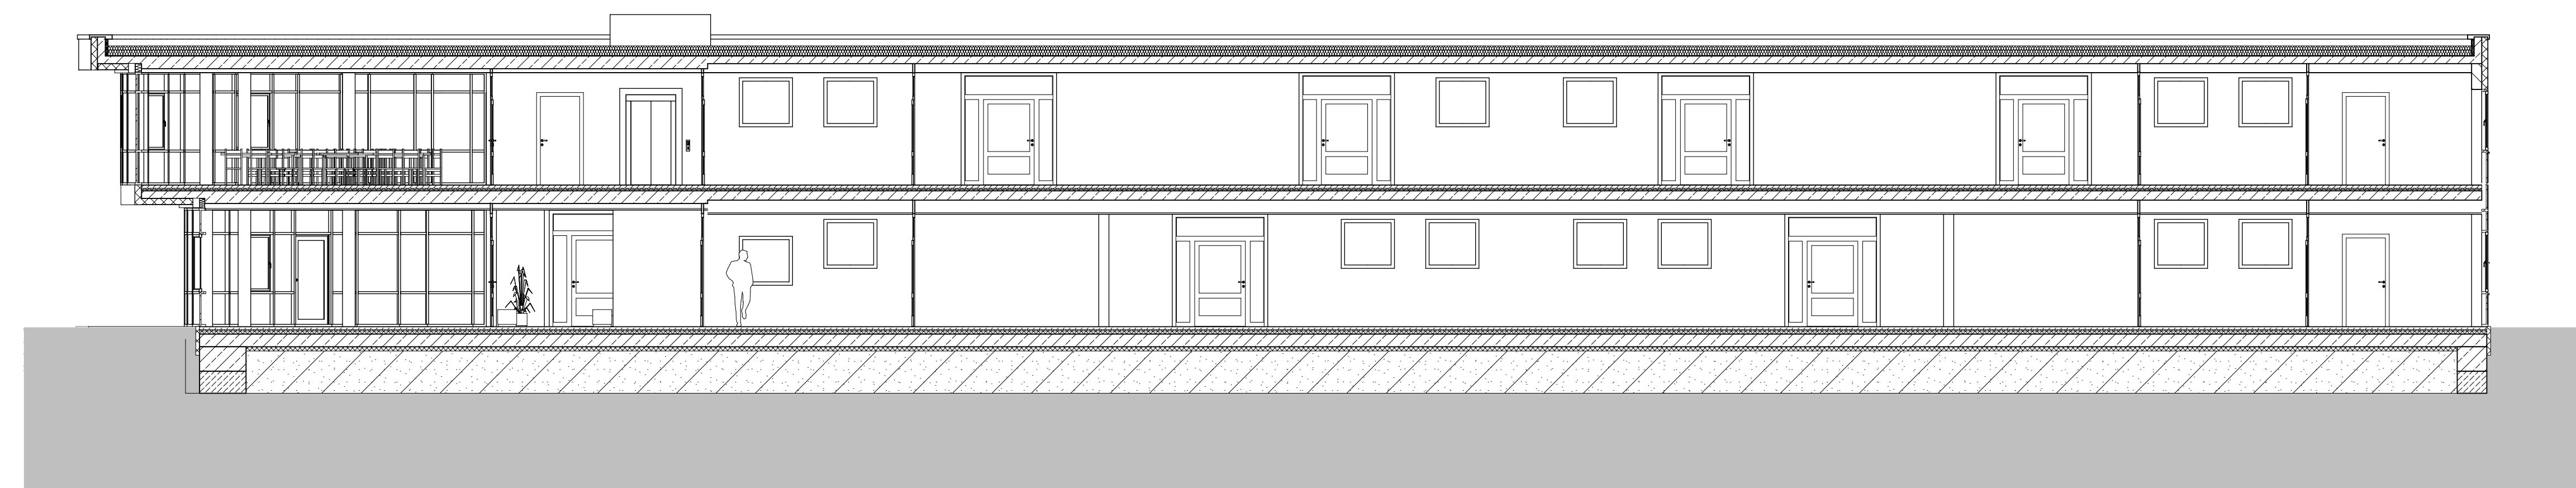

Ansicht Ost

M 1:100



Neubau Kindertagesstätte
Essener Str. 39 a
06846 Dessau-Roßlau

Name und Adresse des Objektes

Mai 2021

Datum der Fertigstellung

DEKITA
Antoinettenstraße 37
06844 Dessau-Roßlau

Name und Sitz der Bauherrenschaft

König Architektenbüro
Herderstr. 36
39108 Magdeburg

Name und Sitz des Architekten