




WOHNHAUS FLÖSSERGASSE
 Flössergasse 49 + 51 | 06844 Dessau-Roßlau

Bauherr Wohnungsgenossenschaft Dessau eG
 Wolfgangstraße 30
 06844 Dessau-Roßlau

Architekt S F K architekten partgmbb
 Ebertallee 74
 06846 Dessau-Roßlau


Fertigstellung 09/20

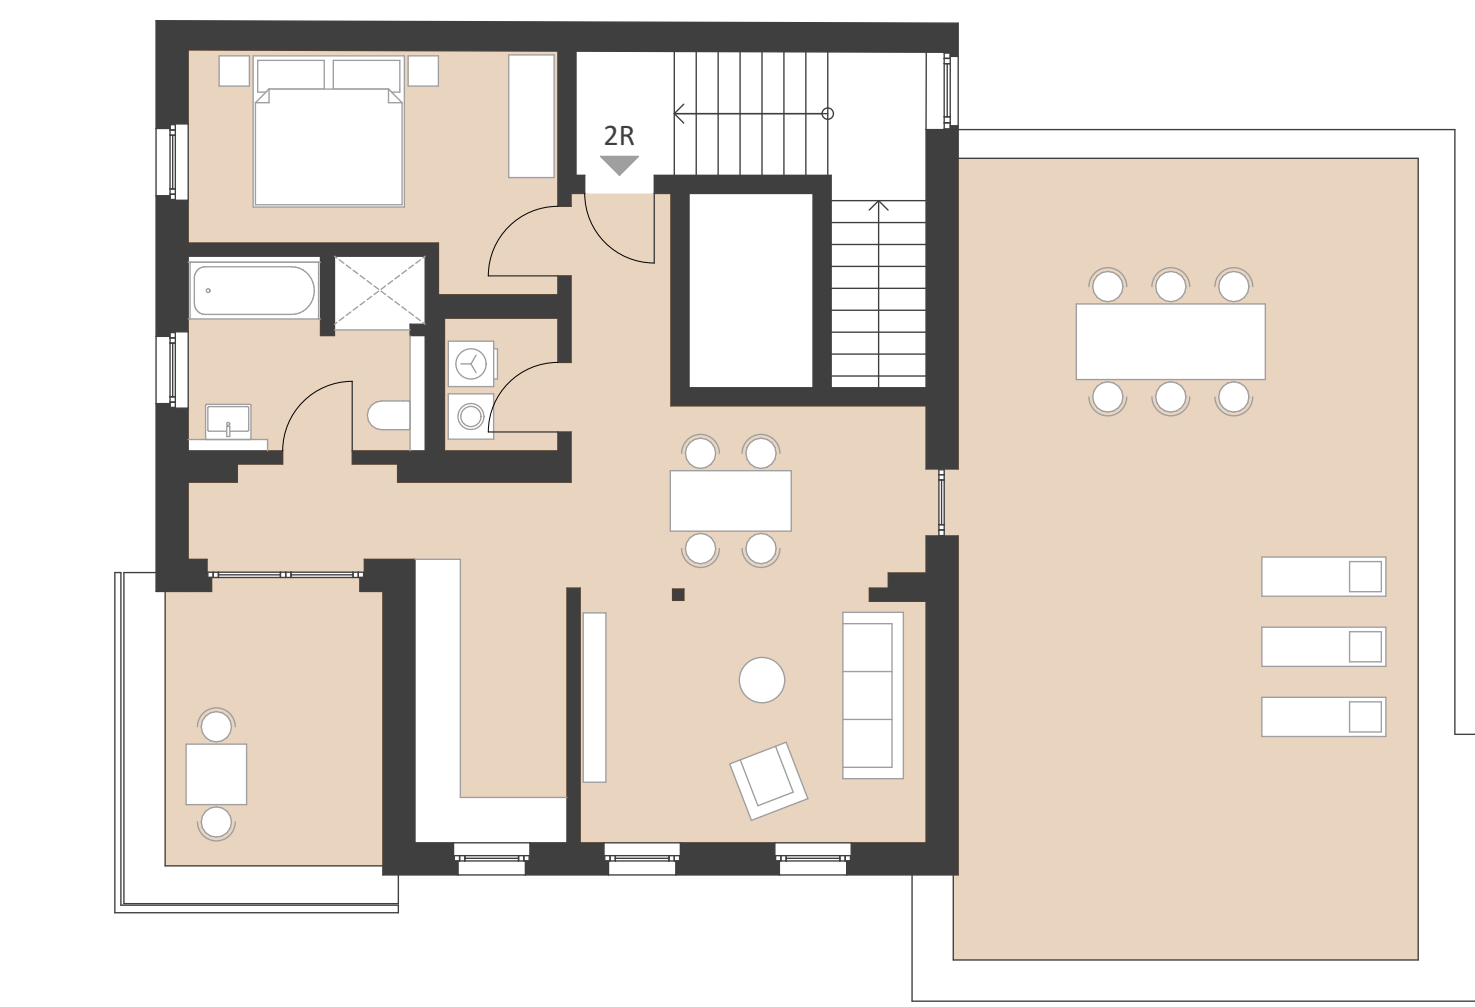

6. OBERGESCHOSS FLÖSSERGASSE 51
 M 1:100



GIEBEL MULDSTRASSE

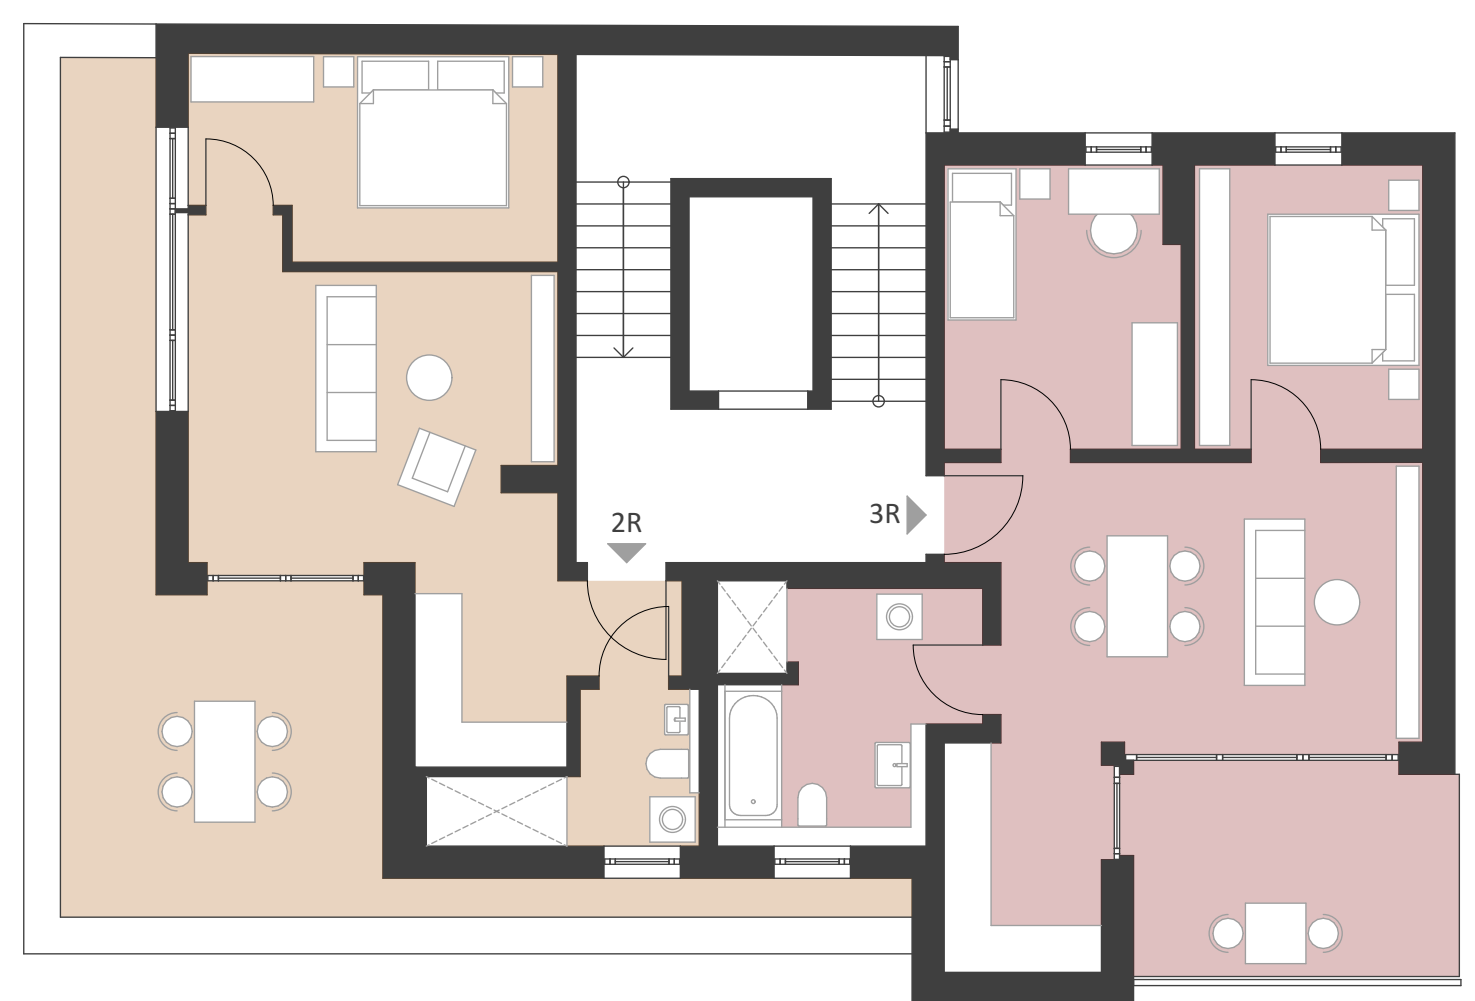


5. OBERGESCHOSS FLÖSSERGASSE 51
 M 1:100



SCHWARZPLAN
 AUSGANGSSITUATION BIS 2016
 M 1:2500



REGELGESCHOSS FLÖSSERGASSE 49 + 51
 M 1:100

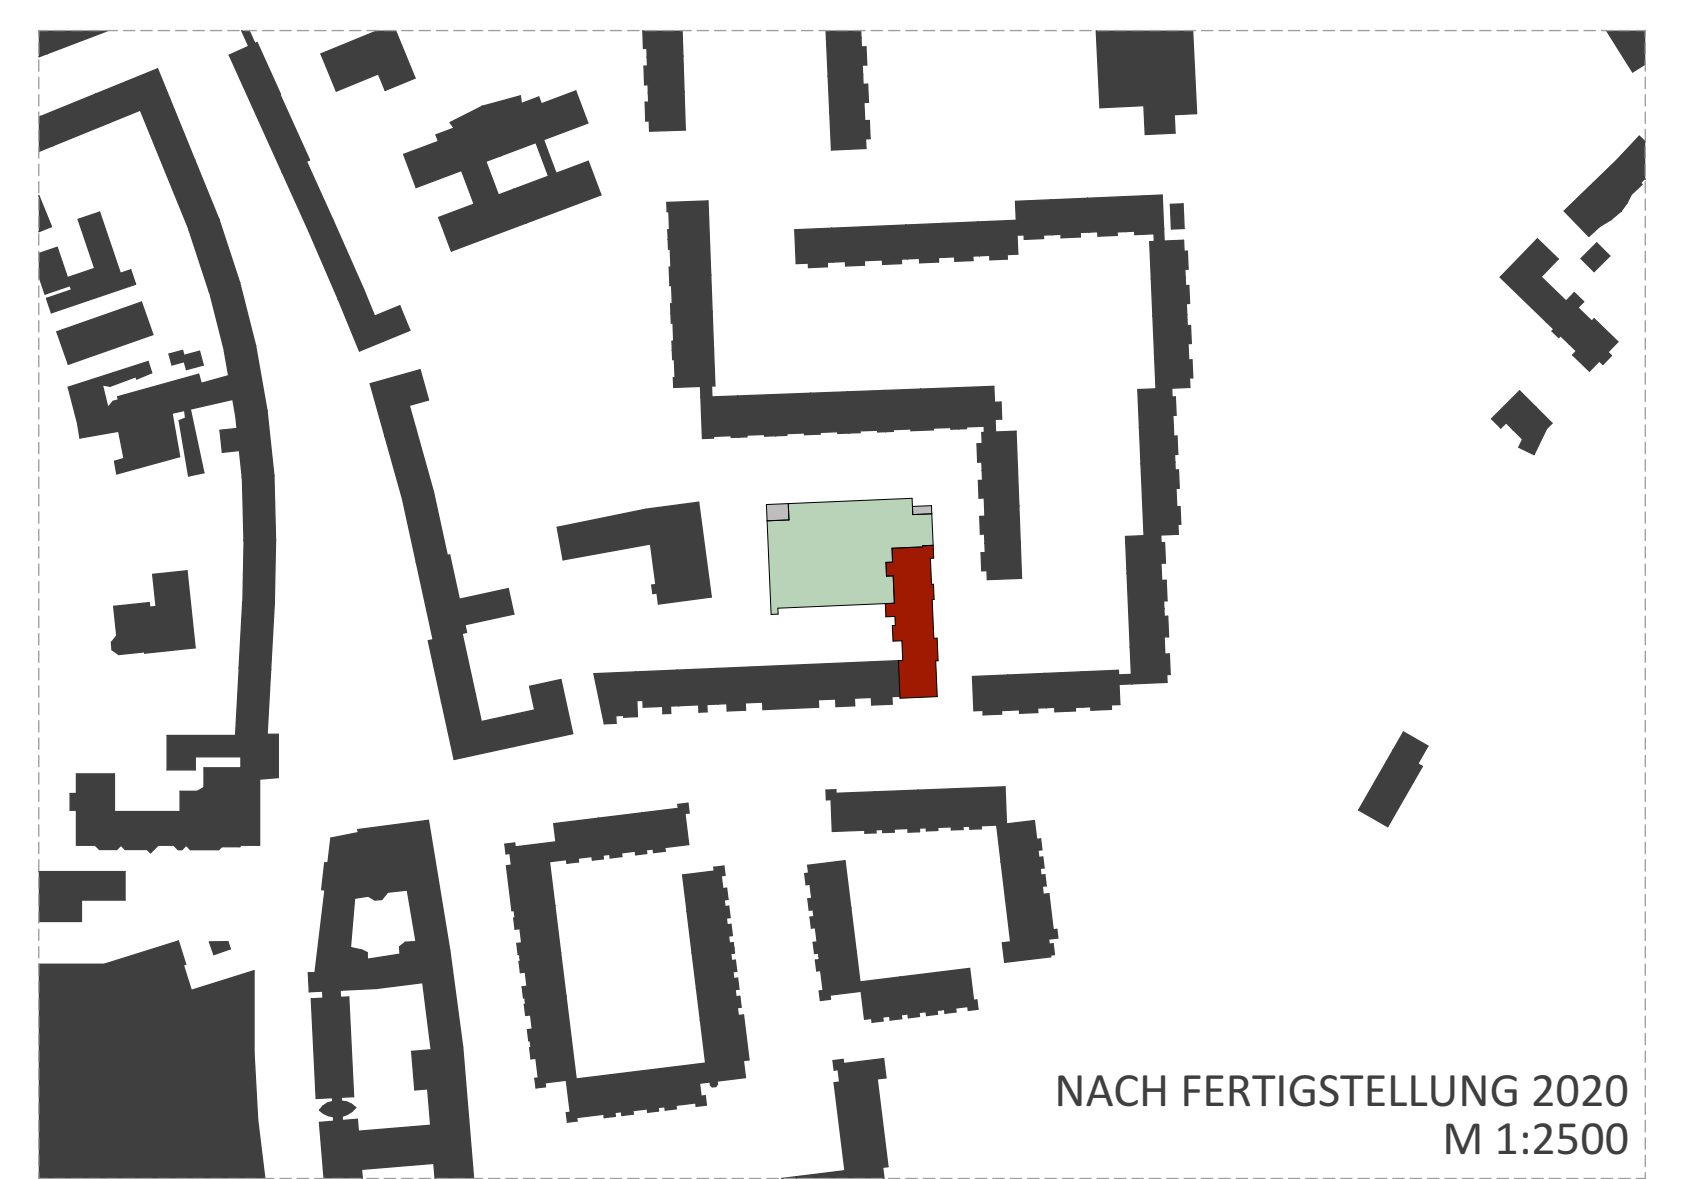

NACH FERTIGSTELLUNG 2020
 M 1:2500



ANSICHT OST
 M 1:100



SCHNITT
 M 1:100