



Sitzbank



Anlehnbügel, analog Zerbster Straße 1. BA



entweder Baumscheiben analog 1. BA Zerbster Straße oder Unterpflanzung analog Kreisverkehr Katholische Kirche




Liegebank Model "Gusto"

Bepflanzung Platz (Gestaltungsbeispiel)	
Botanischer Name	Deutscher Name
Buhalbium salicifolium	Ochsenauge
Euphorbia polychroma	Gold-Wolfmilch
Helianthus hybridus	Sonnenbräut
Panicum virgatum	Kupfer-Hirse

evtl. Bereich für Spielelement oder Aufenthaltsort mit Bepflanzung analog Kreisverkehr Katholische Kirche

Natursteinplatten

Jap. Schnurbaum (Bestand 2x)

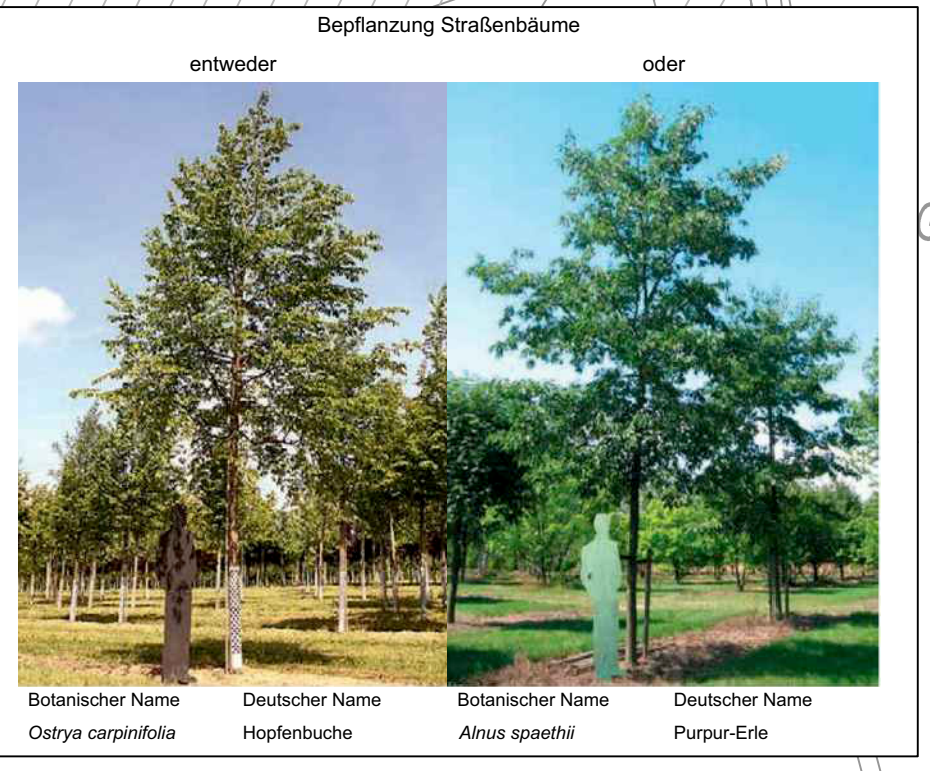

entweder Bepflanzung Straßenbäume oder
 Botanischer Name Deutscher Name Botanischer Name Deutscher Name
 Ostrya carpinifolia Hopfenbuche Ainus spaethii Purpur-Erle

Lagestatus: 150	Höhenstatus: 160
-----------------	------------------

Entwurfsverfasser:		Datum		Zeichen	
 IGS INGENIEURE GmbH & Co.KG Berolische Ingenieure - VBI	bearbeitet	27.05.2018	Brettin	gezeichnet	27.05.2018
	geprüft				
	Reg. Nr.: 18-235				

Auftraggeber:		Datum		Zeichen	
Stadt Dessau-Roßlau Postfach 1425 06813 Dessau-Roßlau		bearbeitet		geprüft	

Nr.	Art der Änderung	Datum	Zeichen
b	Bepflanzung geändert, Bilder der Anlehnbügel und Sitzbänke ausgetauscht, Änderung der Darstellung des Bestandes	16.05.19	Ger
a	Grünfläche im westlichen Bereich entfernt	10.12.18	Ger

VORUNTERSUCHUNG

Straßenbauverwaltung Stadt Dessau-Roßlau		Unterlage / Blatt-Nr.: Gestaltungsplan (Vorzugsvariante West)	
Straße: Station:		Maßstab: 1 : 250	
PROJIS-Nr.:			

Umgestaltung der Ferdinand-von-Schill-Straße,
 Kreuzung Katholische Kirche und Zerbster Straße, 2.BA
 Teilobjekt 1 (TO 1): Ferdinand-von-Schill-Straße

aufgestellt:	
Dessau-Roßlau, den	