


# Regelquerschnitt M 1: 50

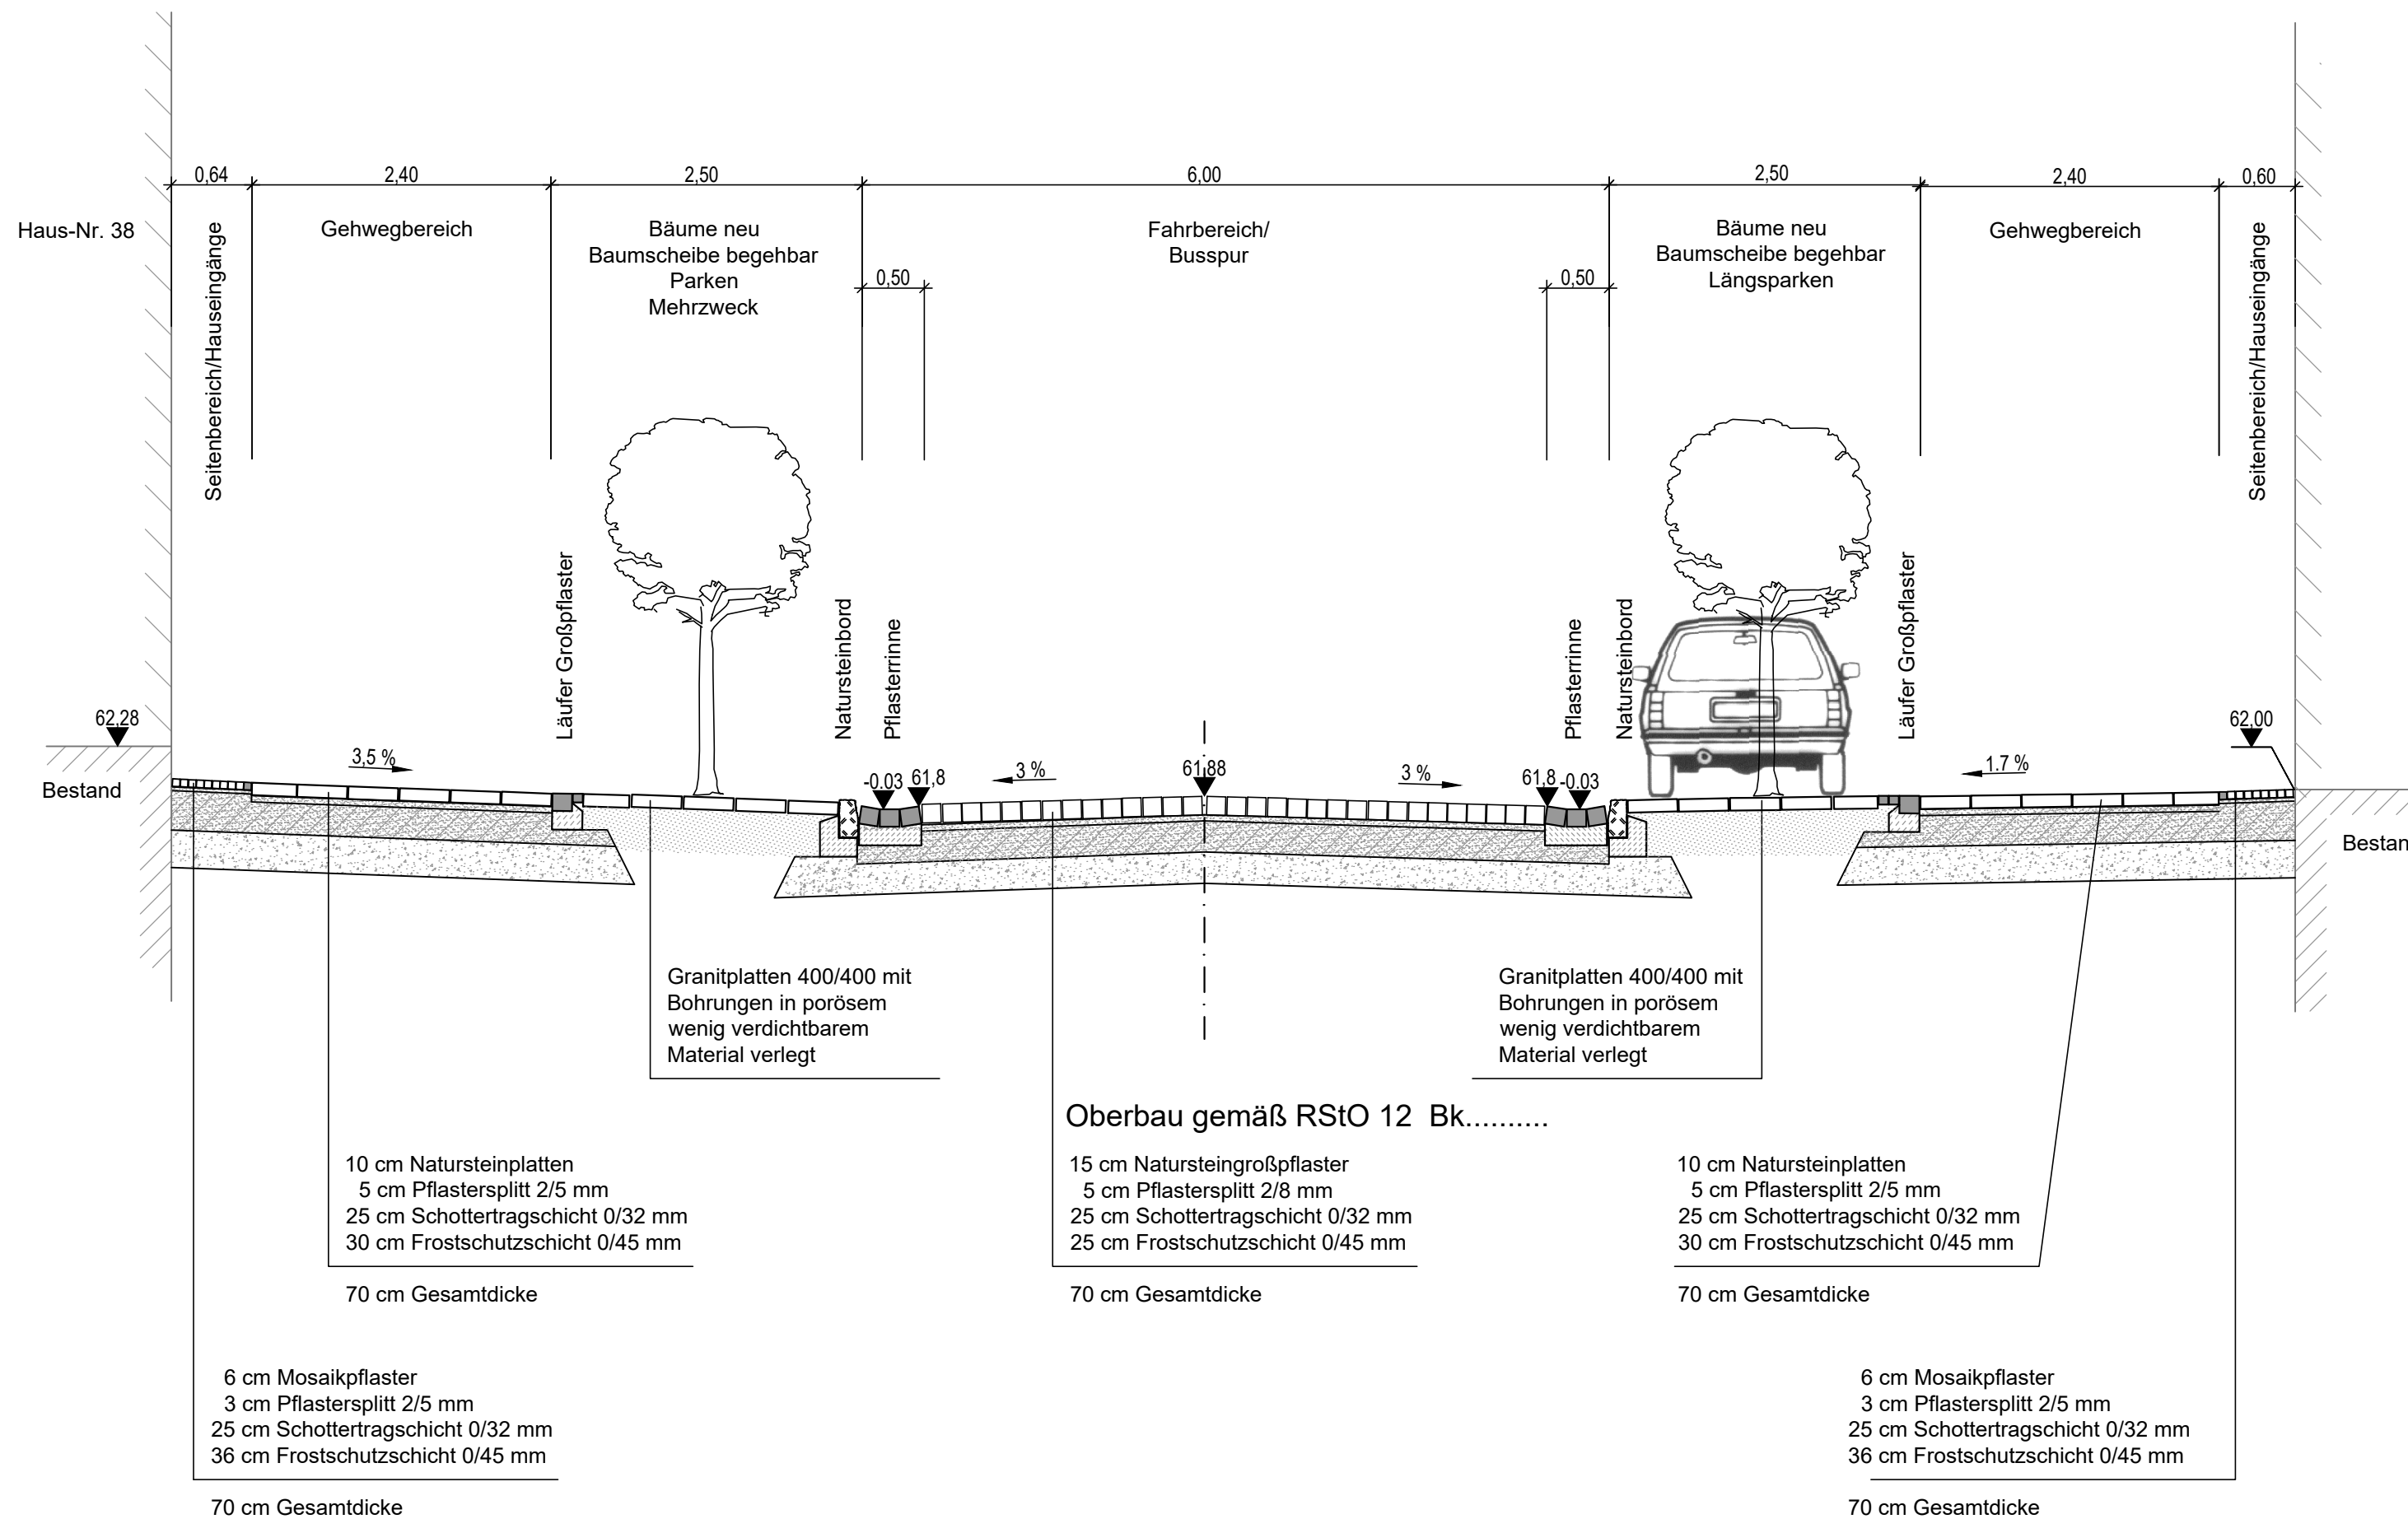

Lagestatus: 150	Höhenstatus: 160
-----------------	------------------

Entwurfsverfasser: IGS INGENIEURE GmbH & Co.KG Beratende Ingenieure - VBI	Datum		Zeichen
	bearbeitet	11.02.2019	Dr. Ebert
	gezeichnet	12.02.2019	Lautsch
	geprüft		
Reg. Nr.: 18-235			

Auftraggeber: Stadt Dessau-Roßlau Postfach 1425 06813 Dessau-Roßlau	Datum		Zeichen
	bearbeitet		
	geprüft		

Nr.	Art der Änderung	Datum	Zeichen

## VORUNTERSUCHUNG

Straßenbauverwaltung Stadt Dessau-Roßlau Straße:                      Station:	Unterlage / Blatt-Nr.: 14 / 2 Regelquerschnitt (Zerbster Straße) Maßstab: 1 : 50
--	---

Umgestaltung der Ferdinand-von-Schill-Straße,  
 Kreuzung Katholische Kirche und Zerbster Straße, 2.BA

Teilobjekt (TO 3 ): Zerbster Straße

aufgestellt:	
Dessau-Roßlau, den .....	