


Regelquerschnitt Karoliusplatz - Variante 1

ab Anbindung Libbesdorfer Straße
 bis Anbindung Lebrecht-Diener-Straße
 Begegnungsfall: LKW / LKW
 Wendeanlage für 2-achsiges Müllfahrzeug gem. Bild 57 RAS1
 Belastungsklasse nach RStO
 Ausbaulänge: 80 m

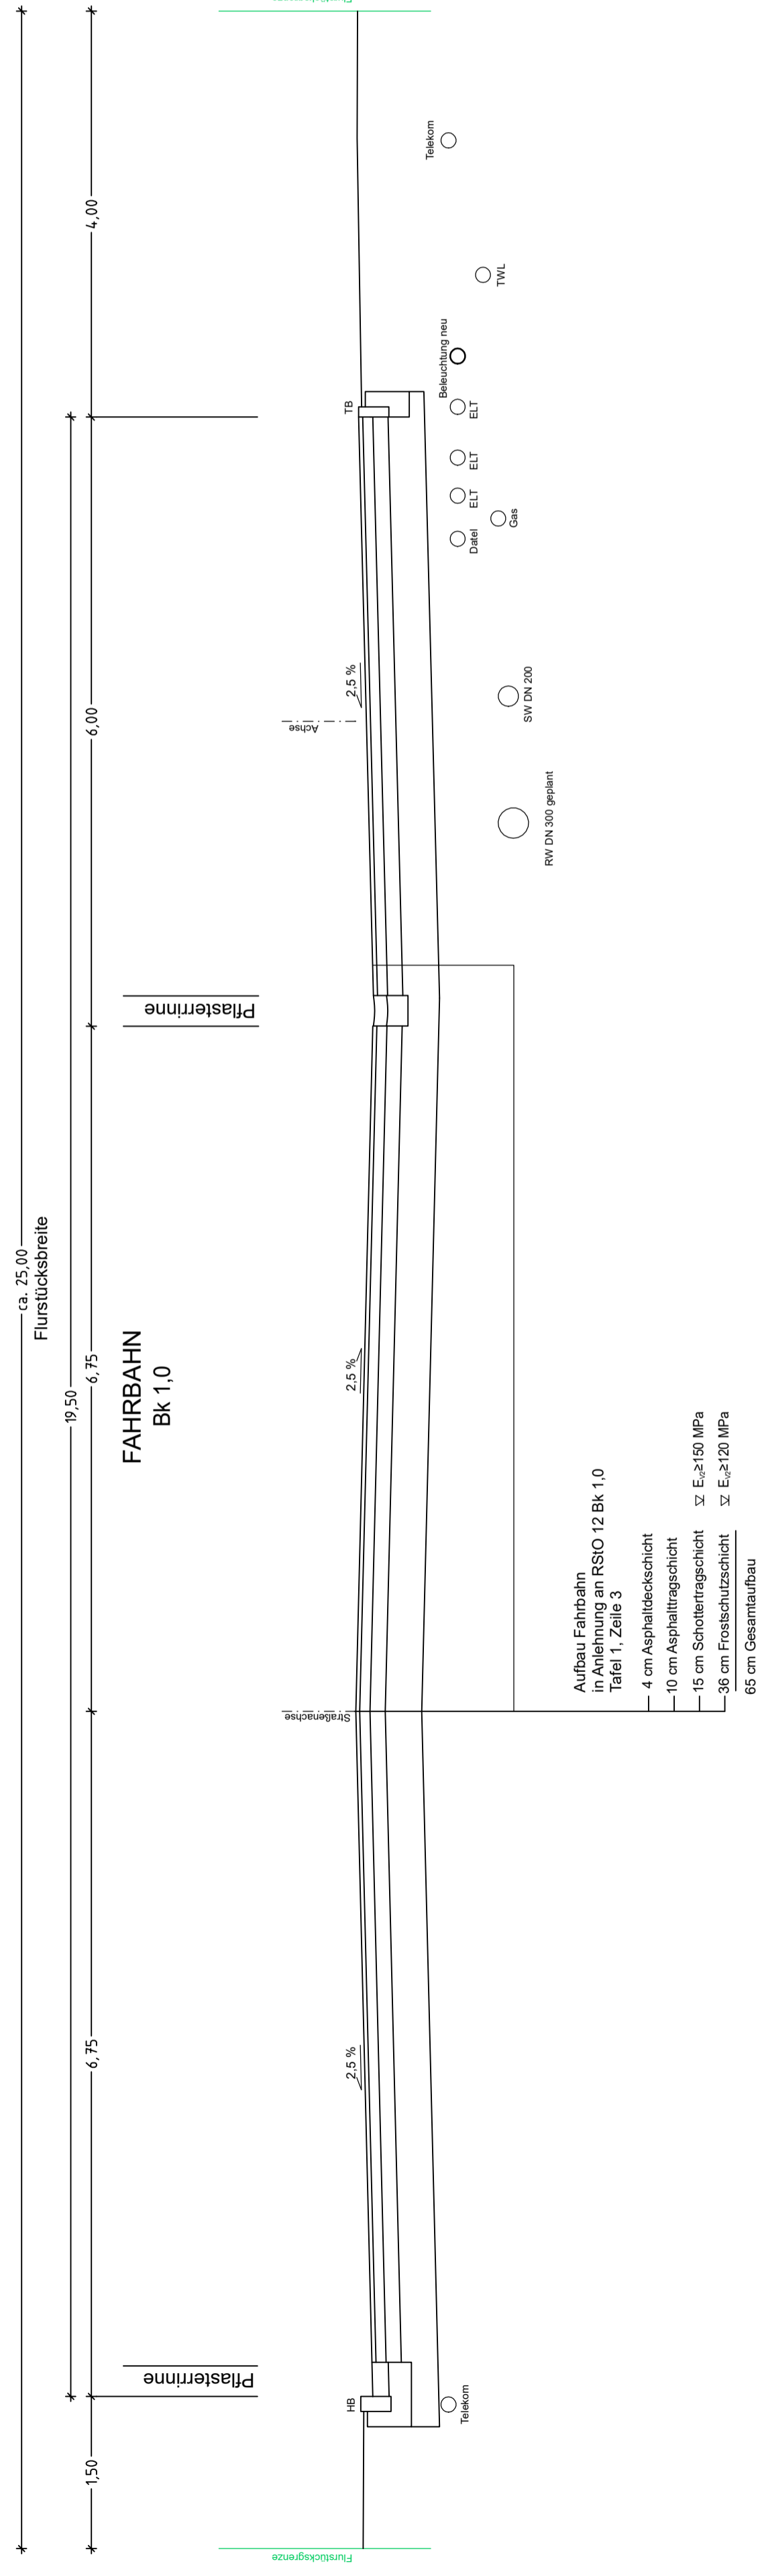

INGENIEUR-GESELLSCHAFT MBH KEMPA DESSAU Albrechtstraße 126 06844 Dessau-Roßlau Telefon: 0340 / 25208-0 Fax: 0340 / 25208-25		bearbeitet: 03/2021 gezeichnet: 03/2021 geprüft: 03/2021 Projekt-Nr.: 3120 520	Datum 03/2021 03/2021 03/2021 3120 520	Zeichen Hünecke Hänze Strauch
Nr.	Art der Änderung		Datum	Zeichen

Stadt Dessau-Roßlau
- Tiefbauamt -
Finanzrat-Albert-Straße 1
06862 Dessau-Roßlau

Straße: -
 Nächster Ort: -
 von NK -
 Bau-km -
 nach NK

nachgeprüft:

Unterlage Nr. 14
 Blatt Nr. 6
 Reg.-Nr.

VORUNTERSUCHUNG

Mosigkau-Wohnsiedlung
südlich des Mühlenteiches,
Verkehrsanlagen und Umsetzung des
Entwässerungskonzeptes

Regelquerschnitt
 Karoliusplatz
 Variante 1

Maßstab: 1 : 50