Regelquerschnitt Karoliusplatz - Variante 2

ab Anbindung Libbesdorfer Straße
bis Anbindung Lebrecht-Diener-Straße

Begegnungsfall: LKW / LKW

Belastungsklasse nach RStO
Ausbaulänge: 80 m

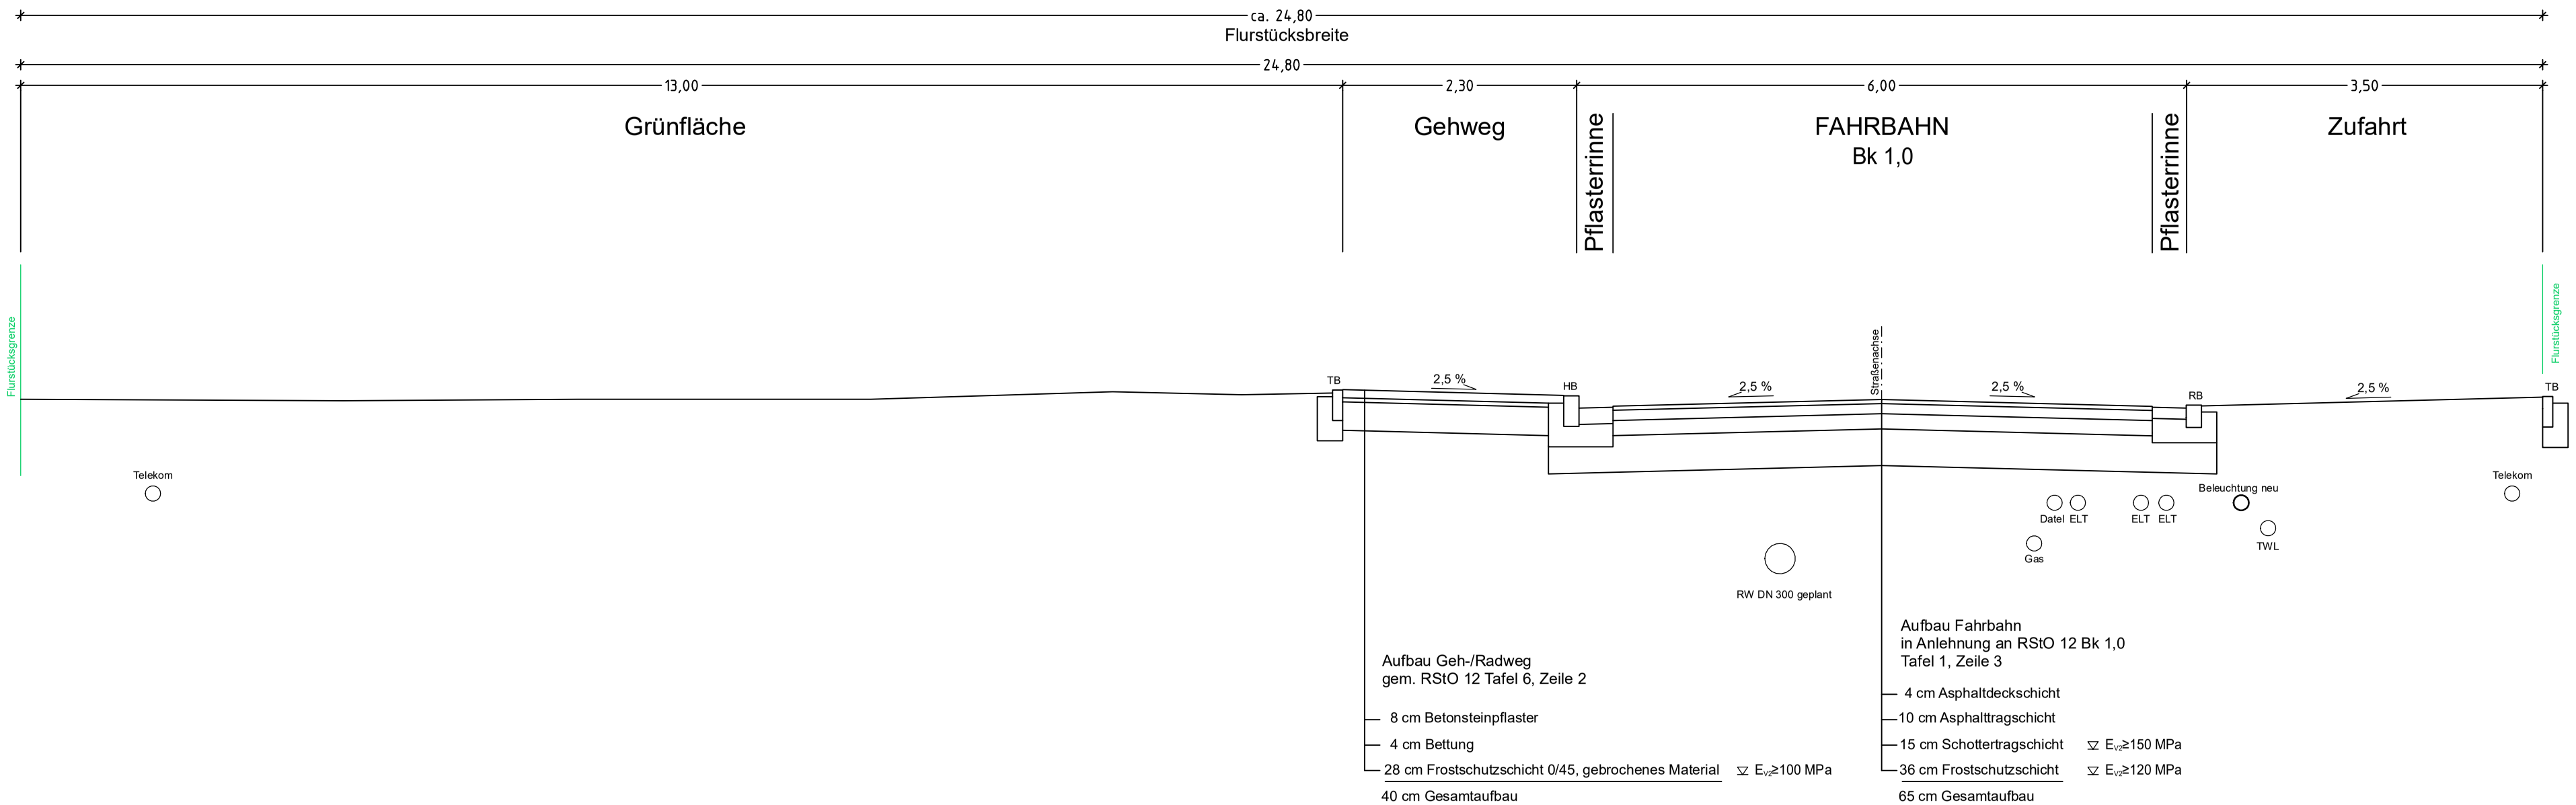

INGENIEUR-GESELLSCHAFT MBH KEMPA DESSAU
Albrechtstraße 126
06844 Dessau-Roßlau
Telefon: 0340 / 25208-0
Fax: 0340 / 25208-25

	Datum	Zeichen
bearbeitet:	03/2021	Hünecke
gezeichnet:	03/2021	Hänze
geprüft:	03/201	Strauch
Projekt-Nr.:	3120 520	

Nr.	Art der Änderung	Datum	Zeichen

Stadt Dessau-Roßlau
– Tiefbauamt –
Finanzrat-Albert-Straße 1
06862 Dessau-Roßlau

STADT DESSAU-ROSSLAU

Unterlage Nr. 14
Blatt Nr. 8
Reg.-Nr.

Straße: -
Nächster Ort: -
Bau-km

- von NK
- nach NK

nachgeprüft:	Datum	Zeichen

VORUNTERSUCHUNG

Mosigkau-Wohnsiedlung südlich des Mühlenteiches, Verkehrsanlagen und Umsetzung des Entwässerungskonzeptes

Regelquerschnitt Karoliusplatz Variante 2

Maßstab: 1 : 50

Plotdatum: 04.03.21 *Projekt: TBA-DE-Mosigkau-V1* *Datei: Regelquerschnitt-8.plt*