


BAUHAUSSIEDLUNG DESSAU - TÖRTEN

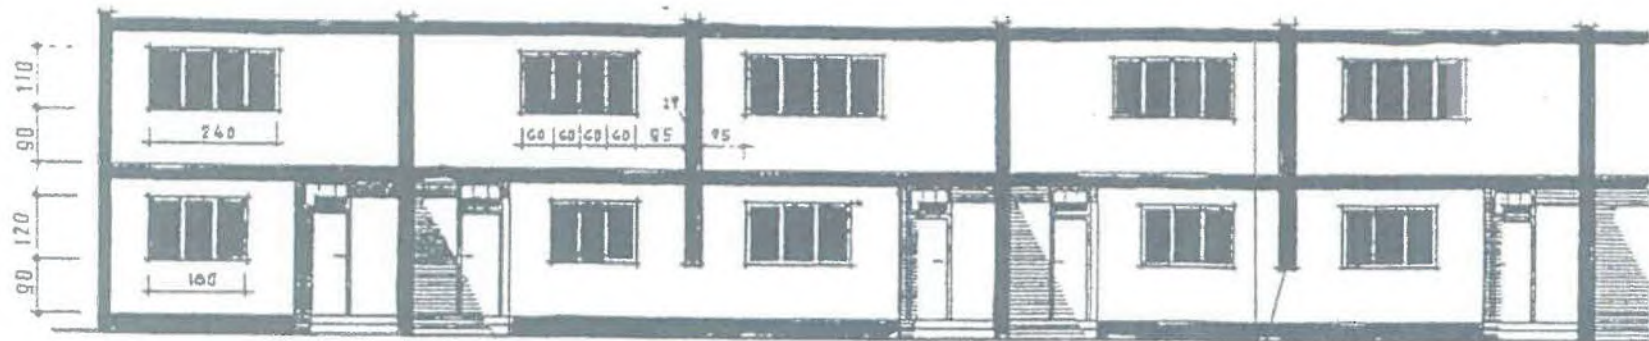

VORDERANSICHT

FARBE - RAL 7011

DOPPELREIHE

FENSTERBRÜSTUNGSHÖHE = 90 cm

TYP I REKONSTRUKTION FASSADE

ANLAGE 3