


# BAUHAUSSIEDLUNG DESSAU TÖRTEN

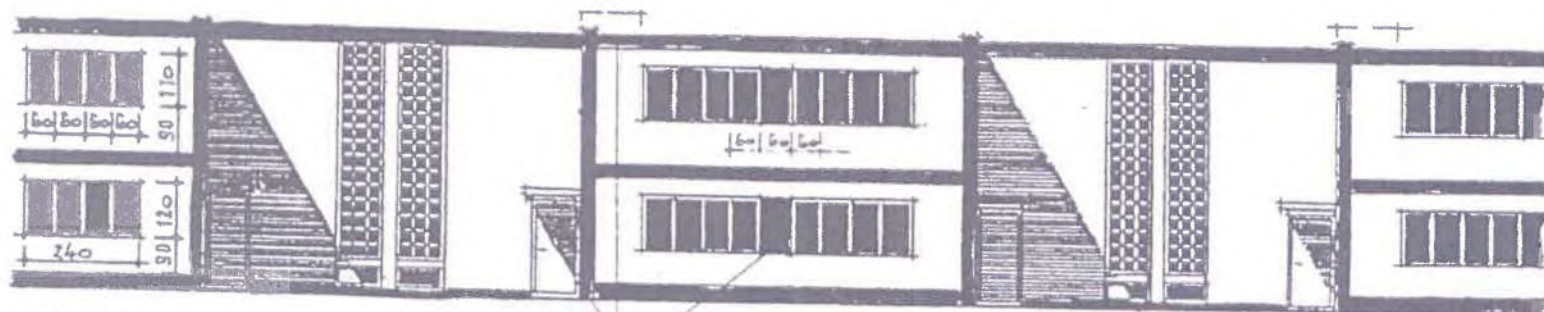

VORDERANSICHT

DAMASCHKESTR 1-63 (UNGERADE NR.)  
 NORDWEG 2-12 (GERADE NR.)  
 KLEINRING 1-8  
 MITTELRING 1-12  
 GROSSRING 1-11  
 AM DREIECK 2-24 (GERADE NR.)

FARBE

- KAL 7016  
 }  
 KAL 7012  
 - KAL 7016

FENSTERKÜSTUNG, LÖSCH 30 cm