


# BAUHAUSSIEDLUNG DESSAU TÖRTEN

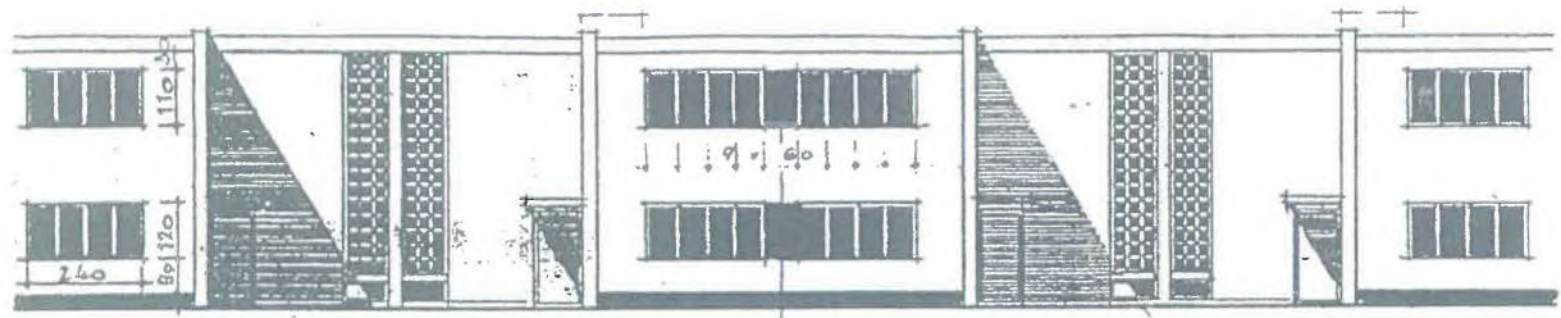

VORDERANSICHT

FARBZ - RAL 7012

KLEINRING 9-64

FENSTERKÜSTUNGSHÖHE - 90 cm