


BAUHAUSSIEDLUNG DESSAU - TÖRTEN

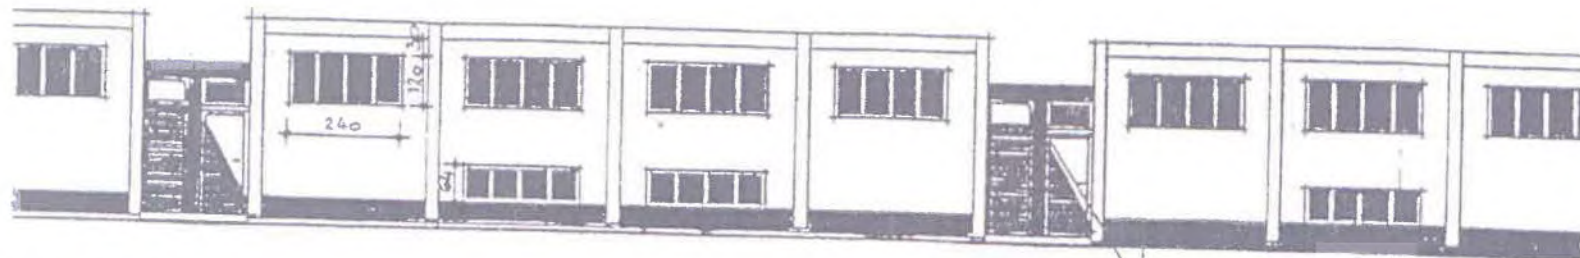

VORDERANSICHT

FARBE - RAL - 7011

MITTELRING 13, 15 - 90
92 - 106 (GERADE NR.)
NORDWEG 23 - 49 (UNGERADE NR.)

FENSTERHÖHENHÖHE = 80 cm