


RAHMENPLAN "DESSAU-NORD"

STAND DER DURCHFÜHRUNG

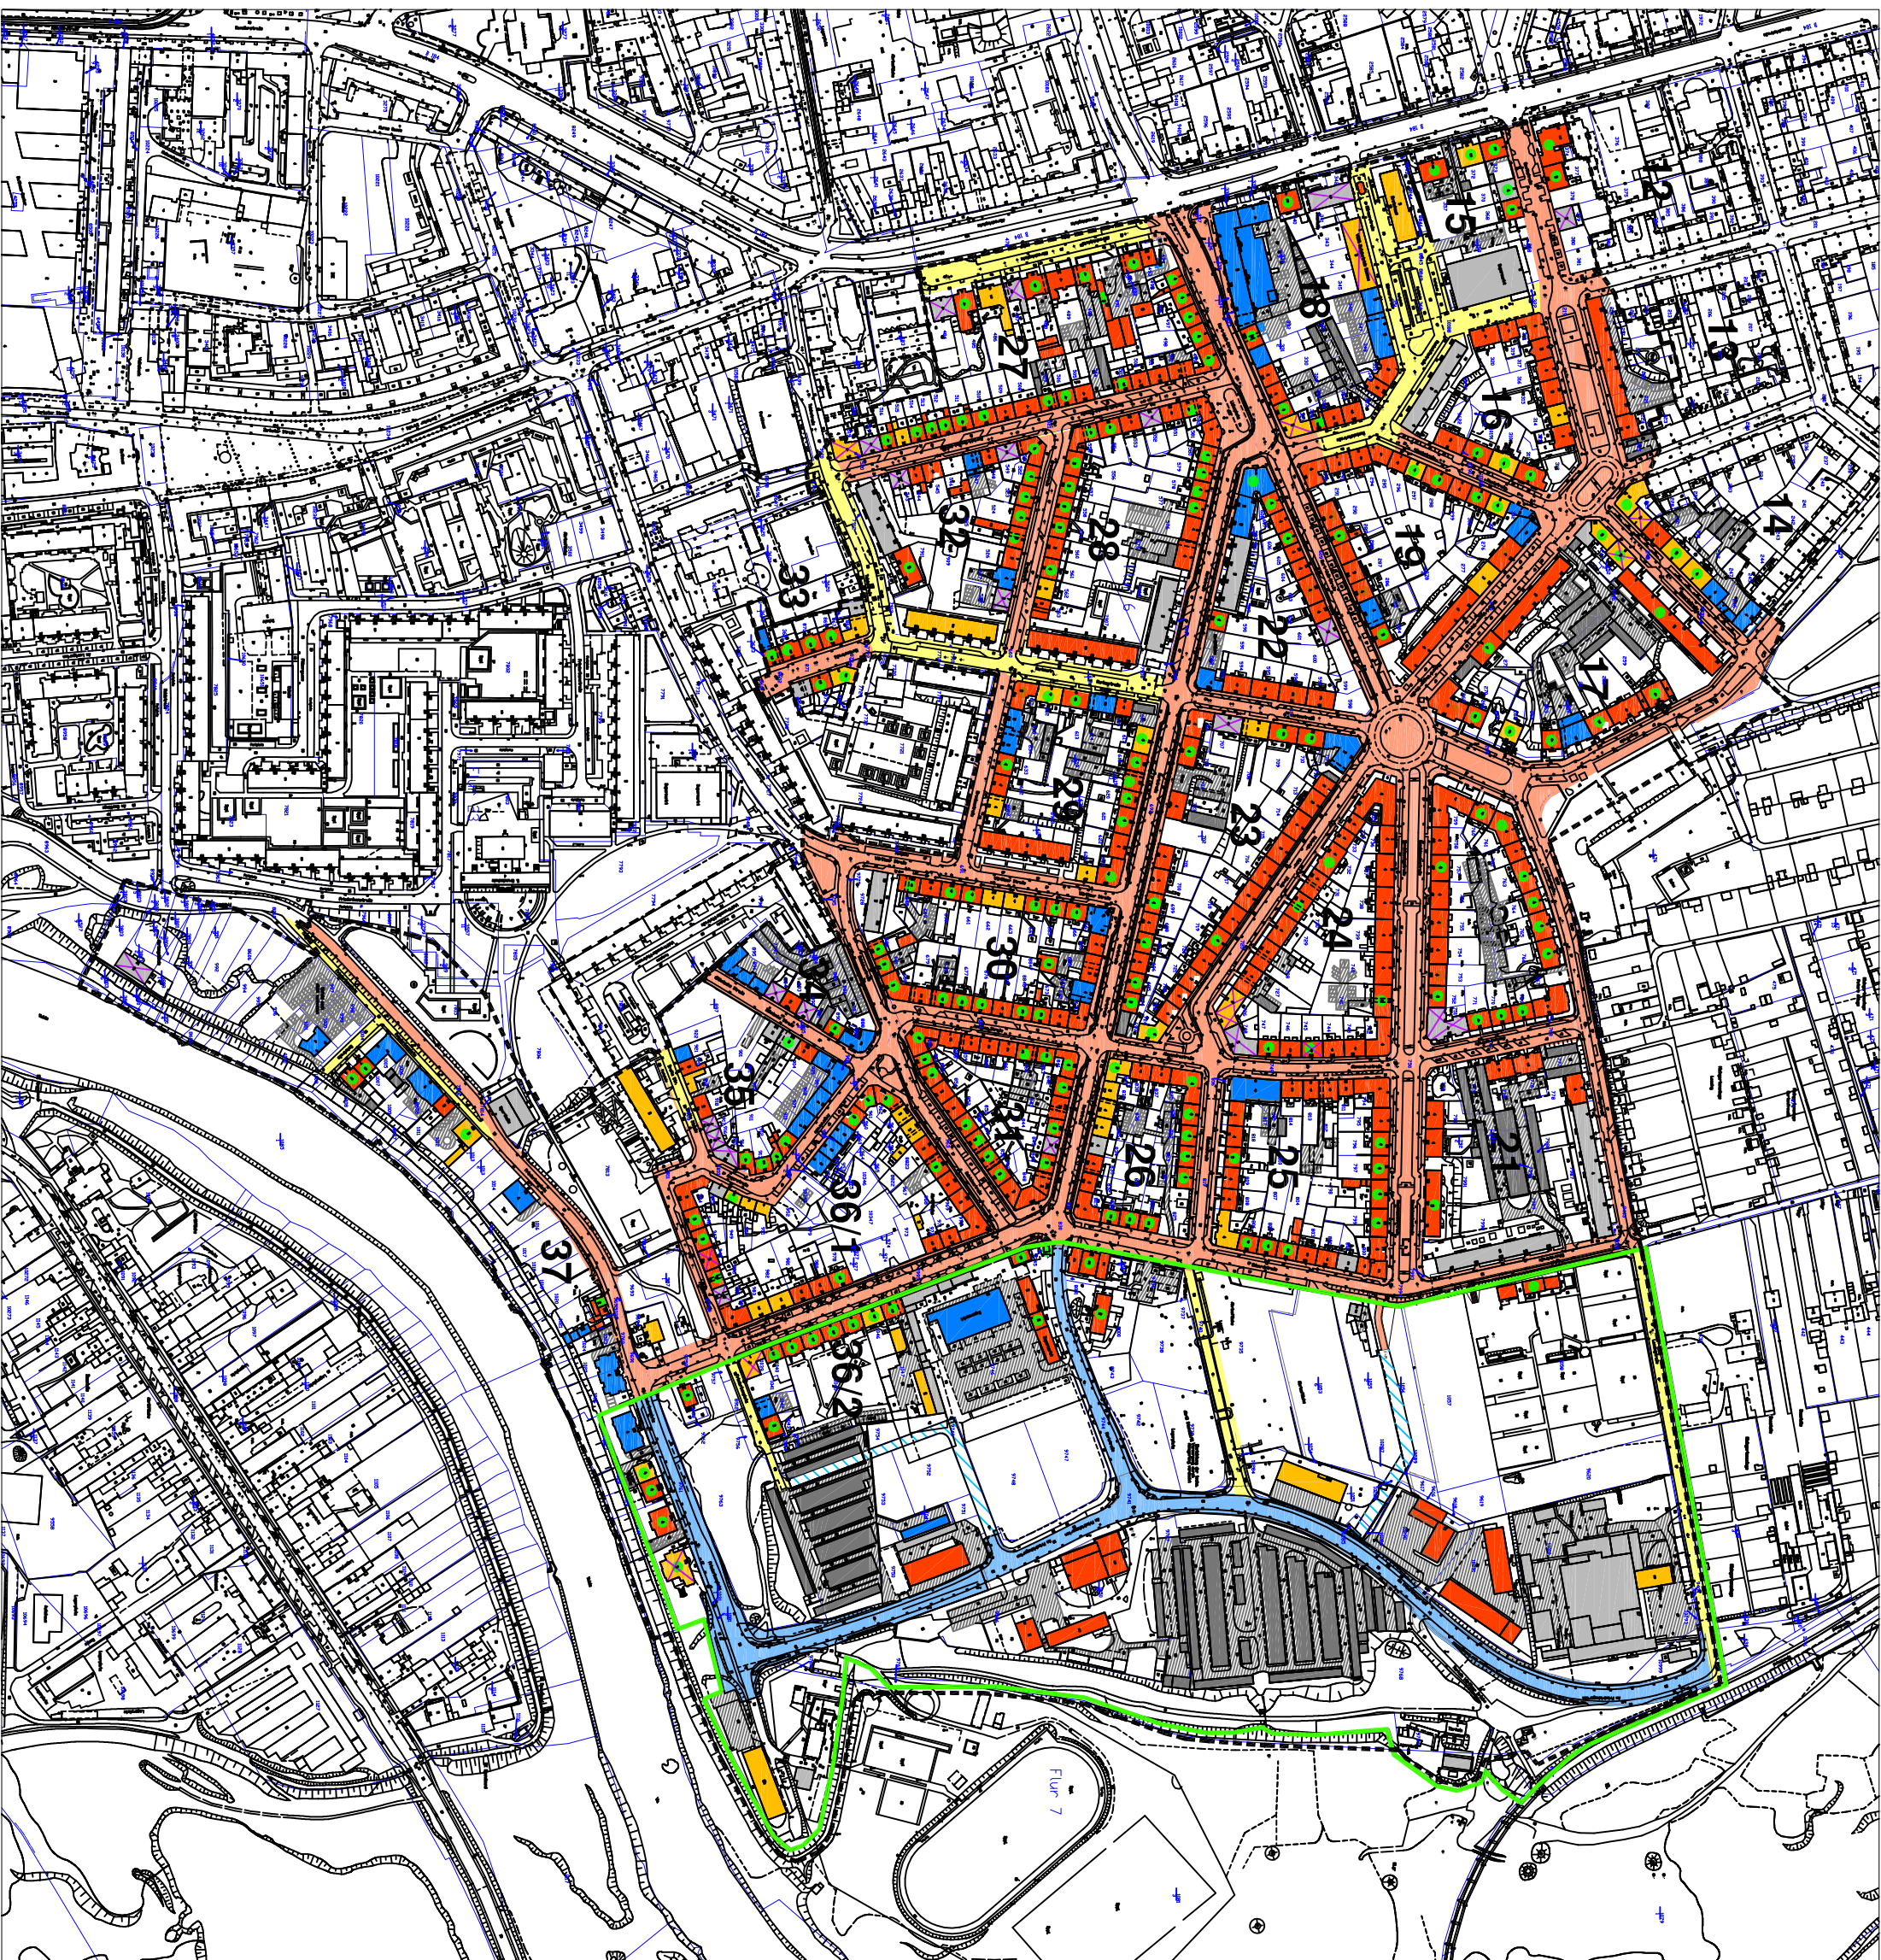

- sanierte Gebäude
 - teilsanierte Gebäude
 - unsanierte Gebäude
 - Leerstand
 - geförderte Maßnahmen
 - Neubauten
 - unsanierte Straßenzüge
 - sanierte Straßenzüge
 - neugebaute Straßenzüge
 - geplante Straßenzüge
 - ruhender Verkehr im privaten Bereich
 - Garagen
 - Stellplätze, Carports
 - Grenze des Sanierungsgebietes
 - Grenze des räumlichen Geltungsbereiches
- Behauungsplan Nr. 147
"Schlachthof Dessau-Nord"
- 12-37**
Blockbezeichnung

STAND DER DURCHFÜHRUNG

Maßstab: unmaßstäblich
 Erfassungsstand: Oktober 2007/ Februar 2008
 Bearbeiter: 05.11.2008
 Kartengrundlage:
 Digitale Stadtgrundkarte Dessau 1 : 500
 Herausgeber:
 Stadt Dessau, Vermessungsamt

