


Die Bauhausstadt, in der die Moderne Tradition hat

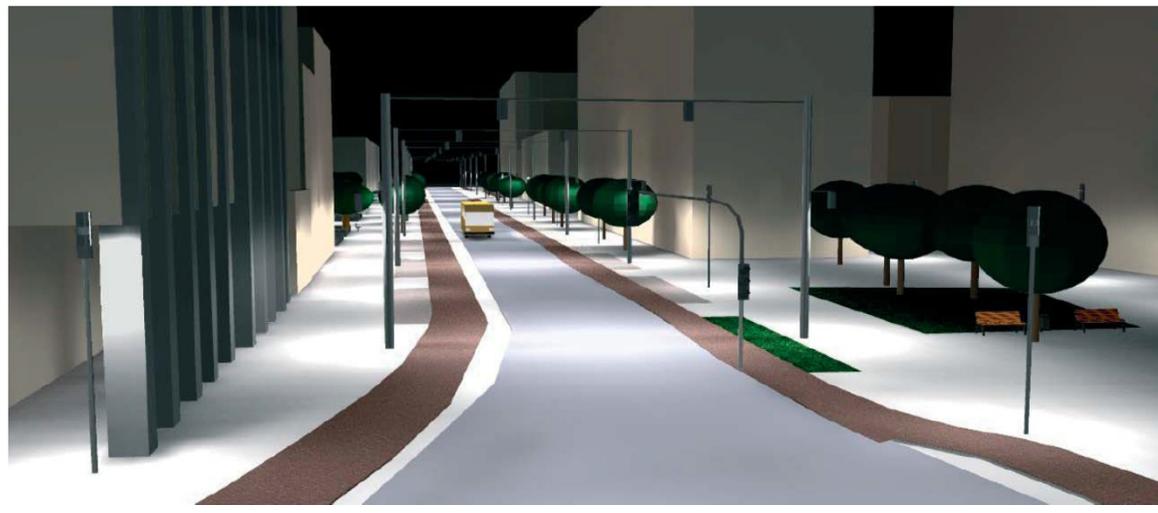


Dezernat III / Tiefbauamt „Stadtgespräch“ am 29.06.2017

Bauen für Dessau-Roßlau

„Informationen für Händler und Gewerbetreibende“
zur Umgestaltung der Kavallerstraße zwischen
Askanischer Straße und Friedrichstraße

Stadtgespräch

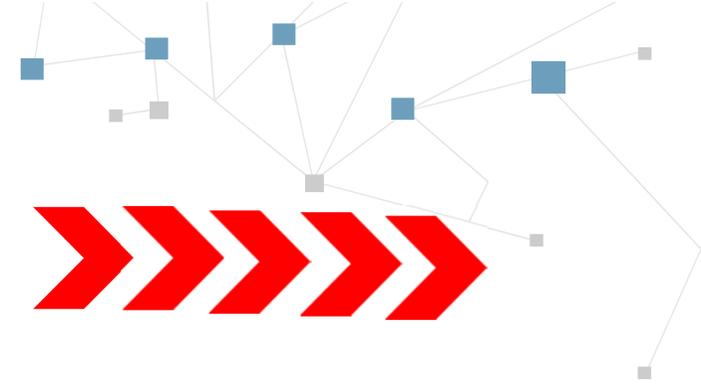


Programm

- | | | |
|-----------|---|---|
| 18:00 Uhr | 1 | Begrüßung
<i>Carsten Reinsdorf, amt. Amtsleiter Wirtschaftsförderung der Stadt Dessau-Roßlau</i> |
| 18:05 Uhr | 2 | Allgemeine Projektinformationen, den zeitlichen Ablauf des Umbaus sowie die Verkehrsführung während der Bauphase
<i>Steffen Jähne, Projektsteuerung im Dezernat für Stadtentwicklung und Umwelt der Stadt Dessau-Roßlau</i> |
| 18:20 Uhr | 3 | Diskussion mit Verständnisfragen der Händler/Gewerbetreibenden
<i>Moderation: Falk Säbel, Leiter Planung im Tiefbauamt der Stadt Dessau-Roßlau</i> |
| 19:30 Uhr | | Ende der Veranstaltung |

Datum: 29.06.2017

Stadtgespräch

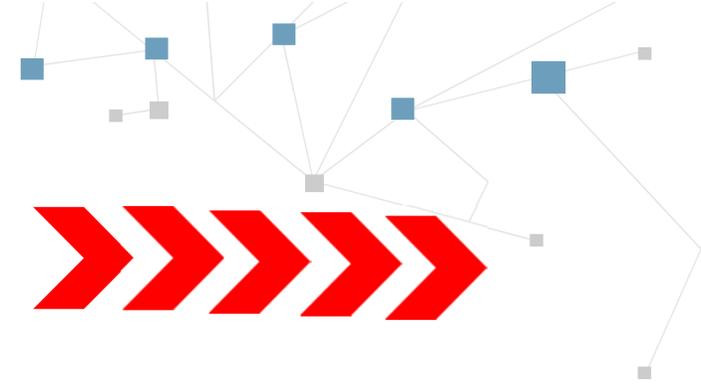

Ablauf


- 1 Begrüßung Herr Reinsdorf
- 2 **Allgemeine Projektangaben, Zeitlicher Ablauf des Umbaus, Verkehrsführung während der Bauzeit**
Herr Jähne
- 3 Ins Gespräch kommen Herr Säbel

Moderne
Bauhaus
Anhaltische
Landesbibliothek
Landschaftszug
Kultur
Milde
Hochschule Anhalt
Hugo Junkers
Bürgerschaftliches
Engagement
Wasserburg Roßlau

Stadtgespräch



Gesamtlageplan

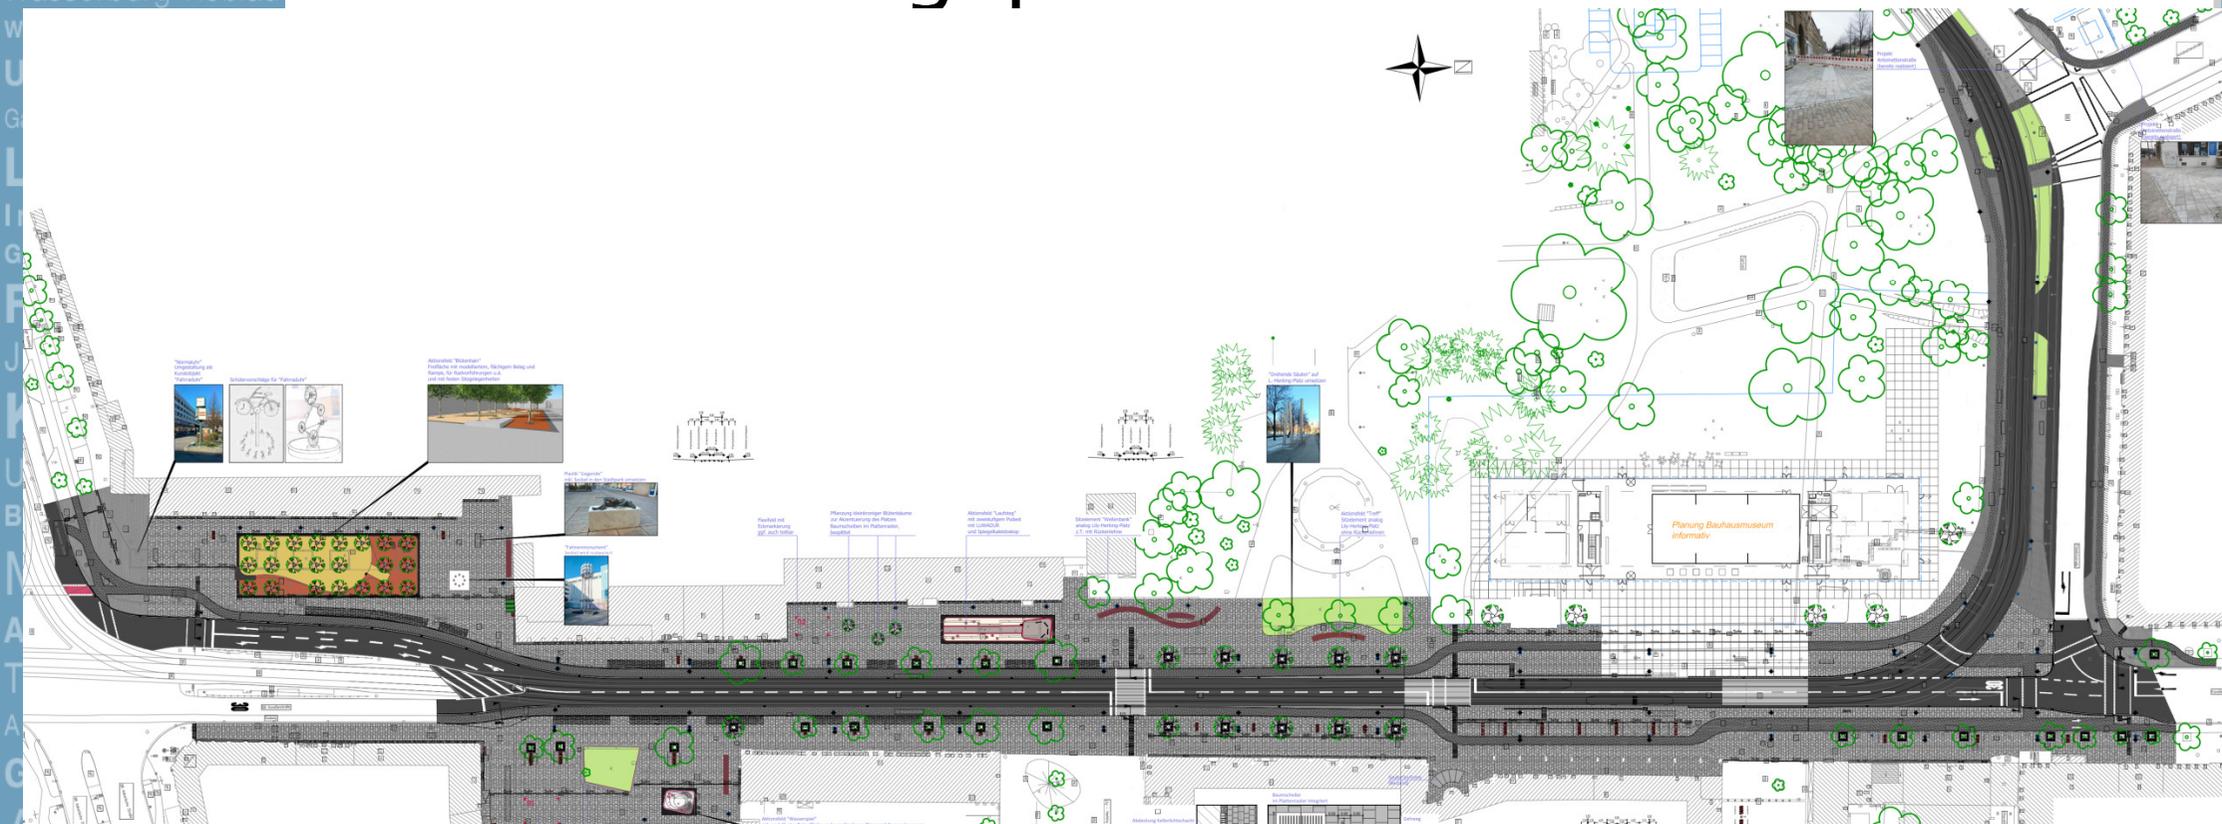


Aufklärung
Moses Mendelssohn
Oberzentrum
Radfahrerstadt

Datum: 29.06.2017

Stadtgespräch



Zukünftiger Straßenquerschnitt

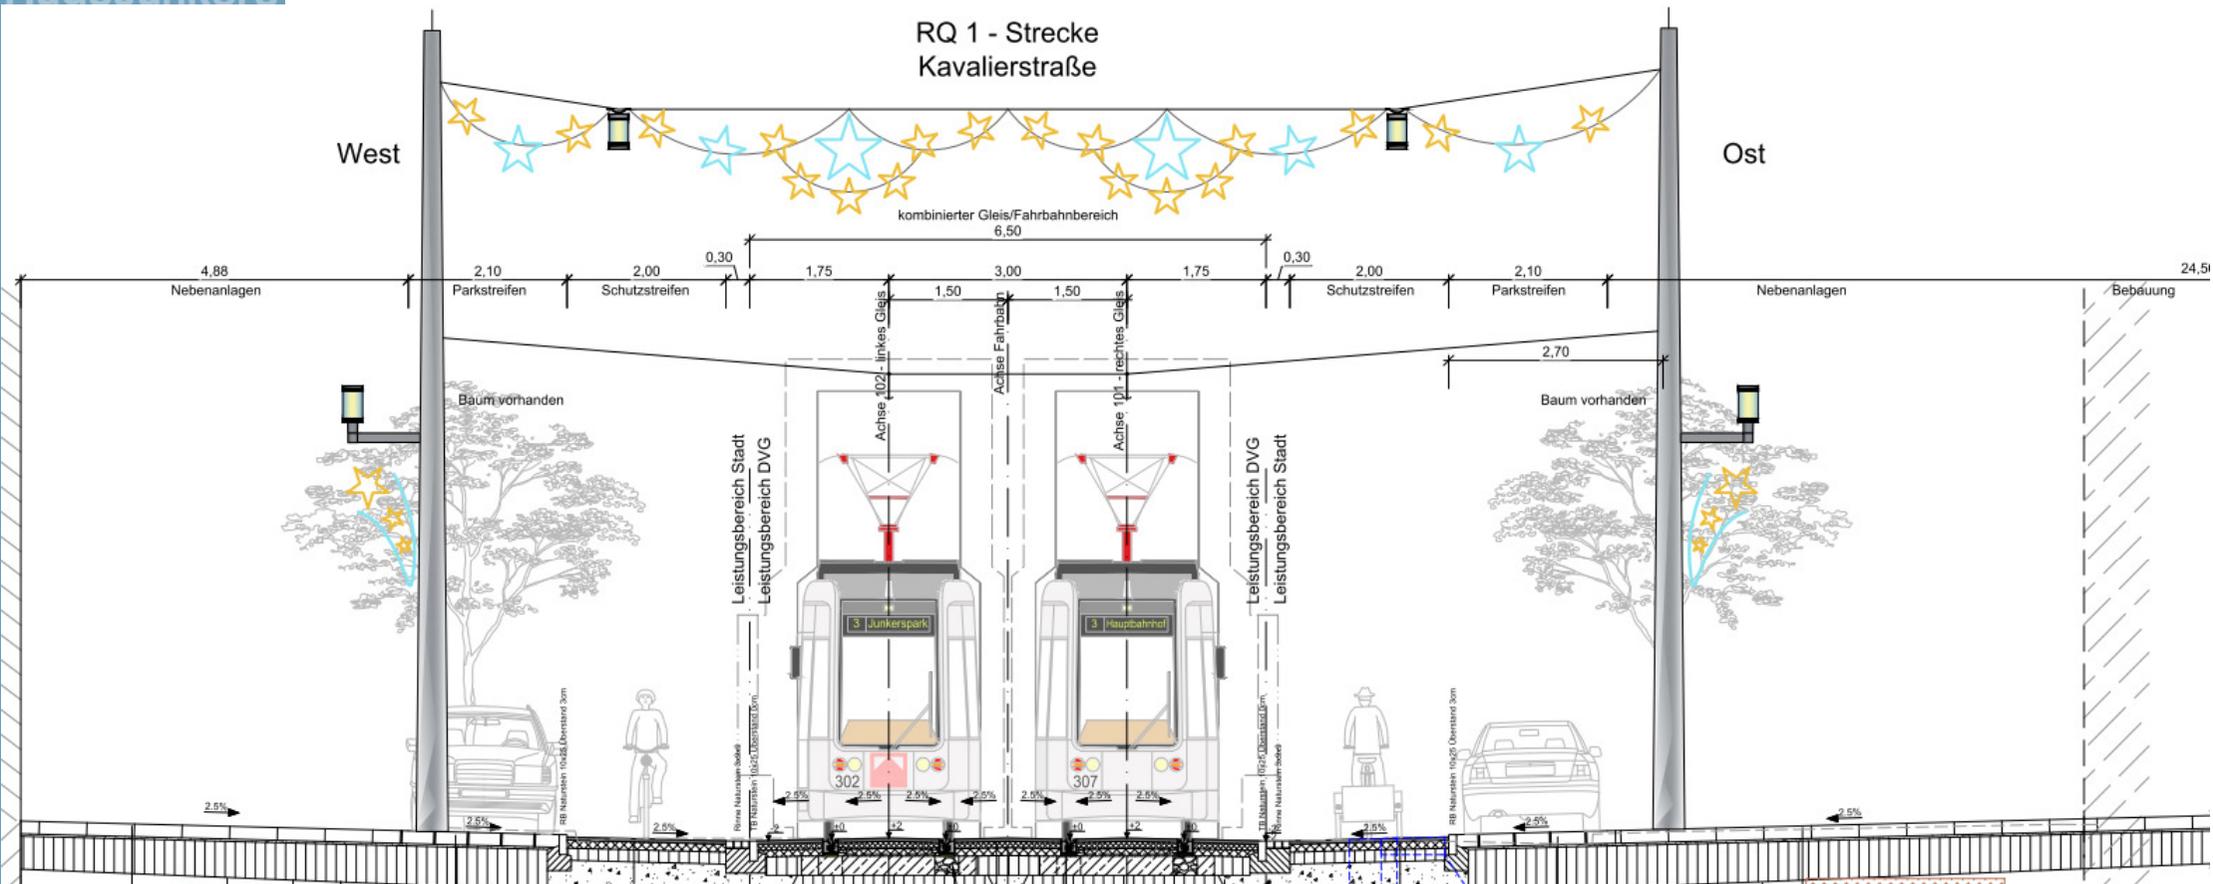


Moderne
Bauhaus
Anhaltische
Landesbücherei
Landschaftszug
Kultur
Milde
Hochschule Anhalt
Hugo Junkers
Bürgerschaftliches
Engagement
Wasserburg Roßlau
Walter Gropius
UNESCO-Welterbe
Gartenreich Dessau-Wörlitz
Landschaft
Interkultureller
Generationenpark
Fürst Franz
Johannbau
Kurt Weill
Umweltbundesamt
Biosphärenreservat
Mittlere Elbe
Anhaltisches
Theater Dessau
Anhaltische
Gemädegalerie
Aufklärung
Moses Mendelssohn
Oberzentrum
Radfahrerstadt

Stadtgespräch



Bereich Museumskreuzung

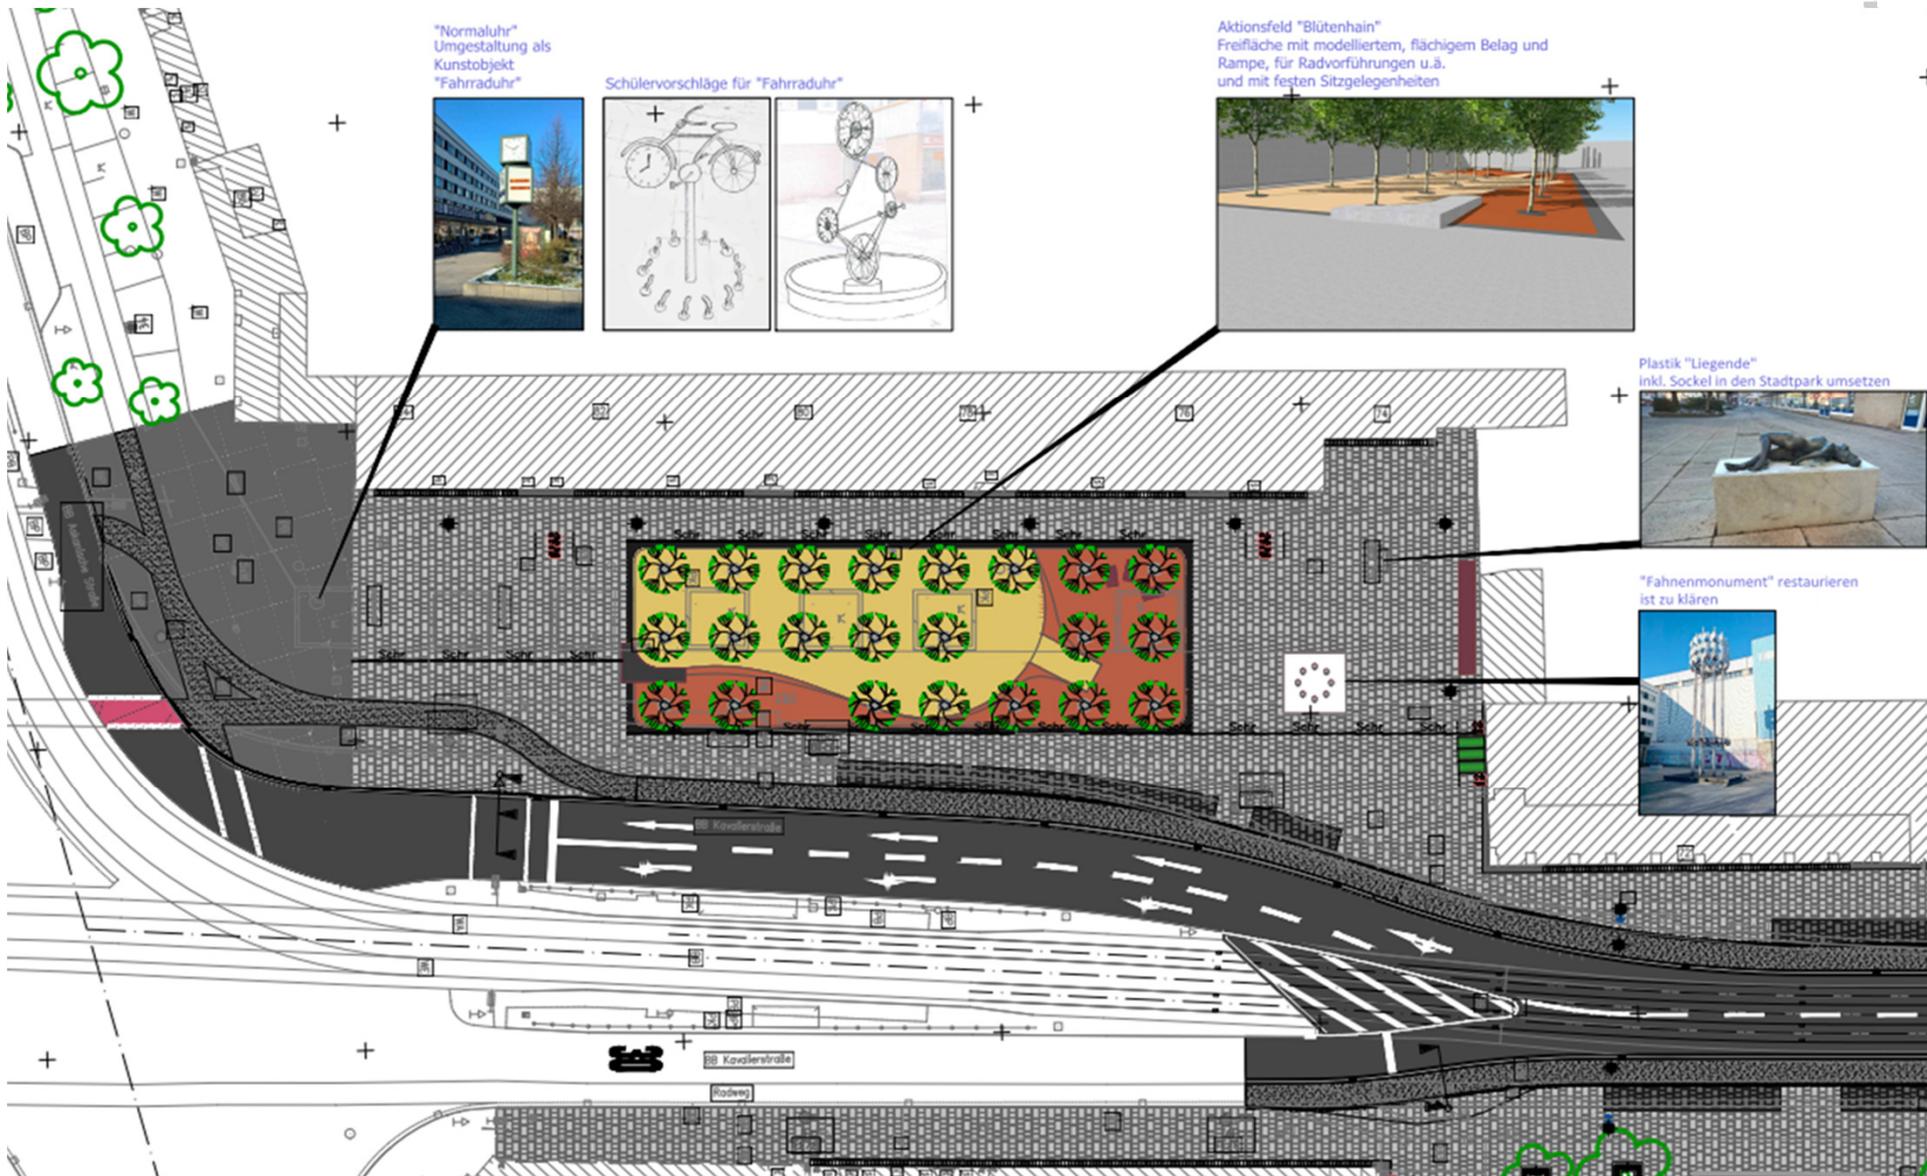



Datum: 29.06.2017

Moderne
Bauhaus
Anhaltische
Landesbibliothek
Landschaftszug
Kultur
Milde
Hochschule Anhalt
Hugo Junkers
Bürgerschaftliches
Engagement
Wasserburg Roßlau
Walter Gropius
UNESCO-Welterbe
Gartenreich Dessau-Wörlitz
Landschaft
Interkultureller
Generationenpark
Fürst Franz
Johannbau
Kurt Weill
Umweltbundesamt
Biosphärenreservat

Stadtgespräch





Bereich Friedrich-Naumannstraße

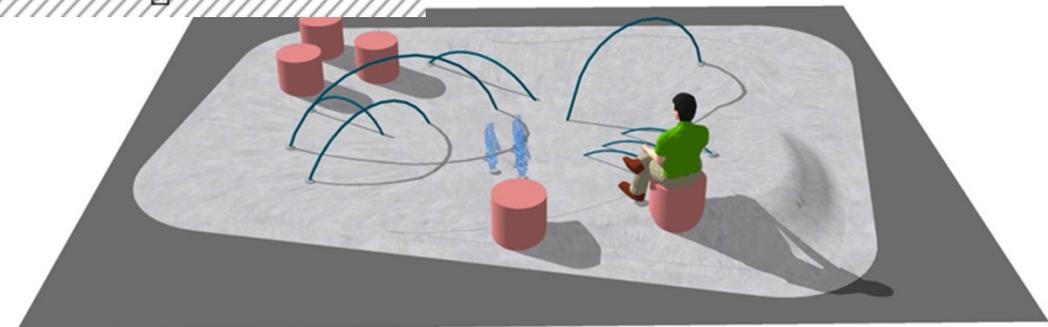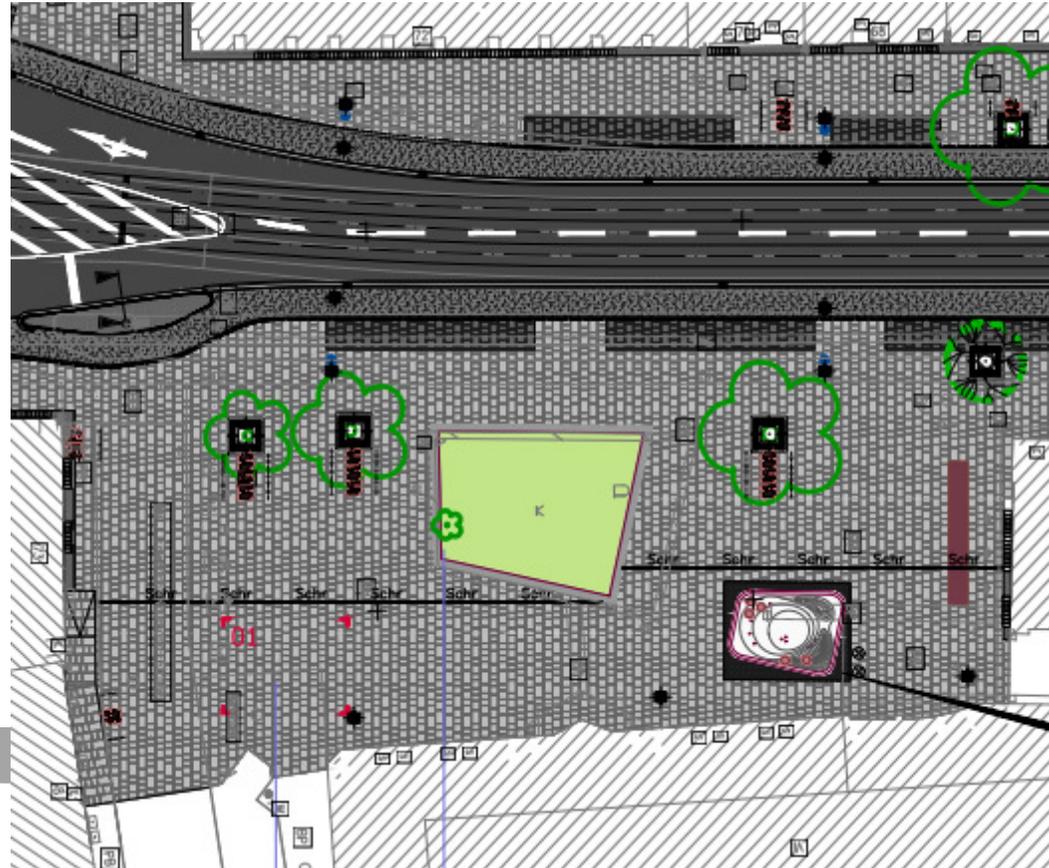

Datum: 29.06.2017

Stadtgespräch

Bereich in Höhe Lilly-Herking-Platz
/Eingang Stadtpark

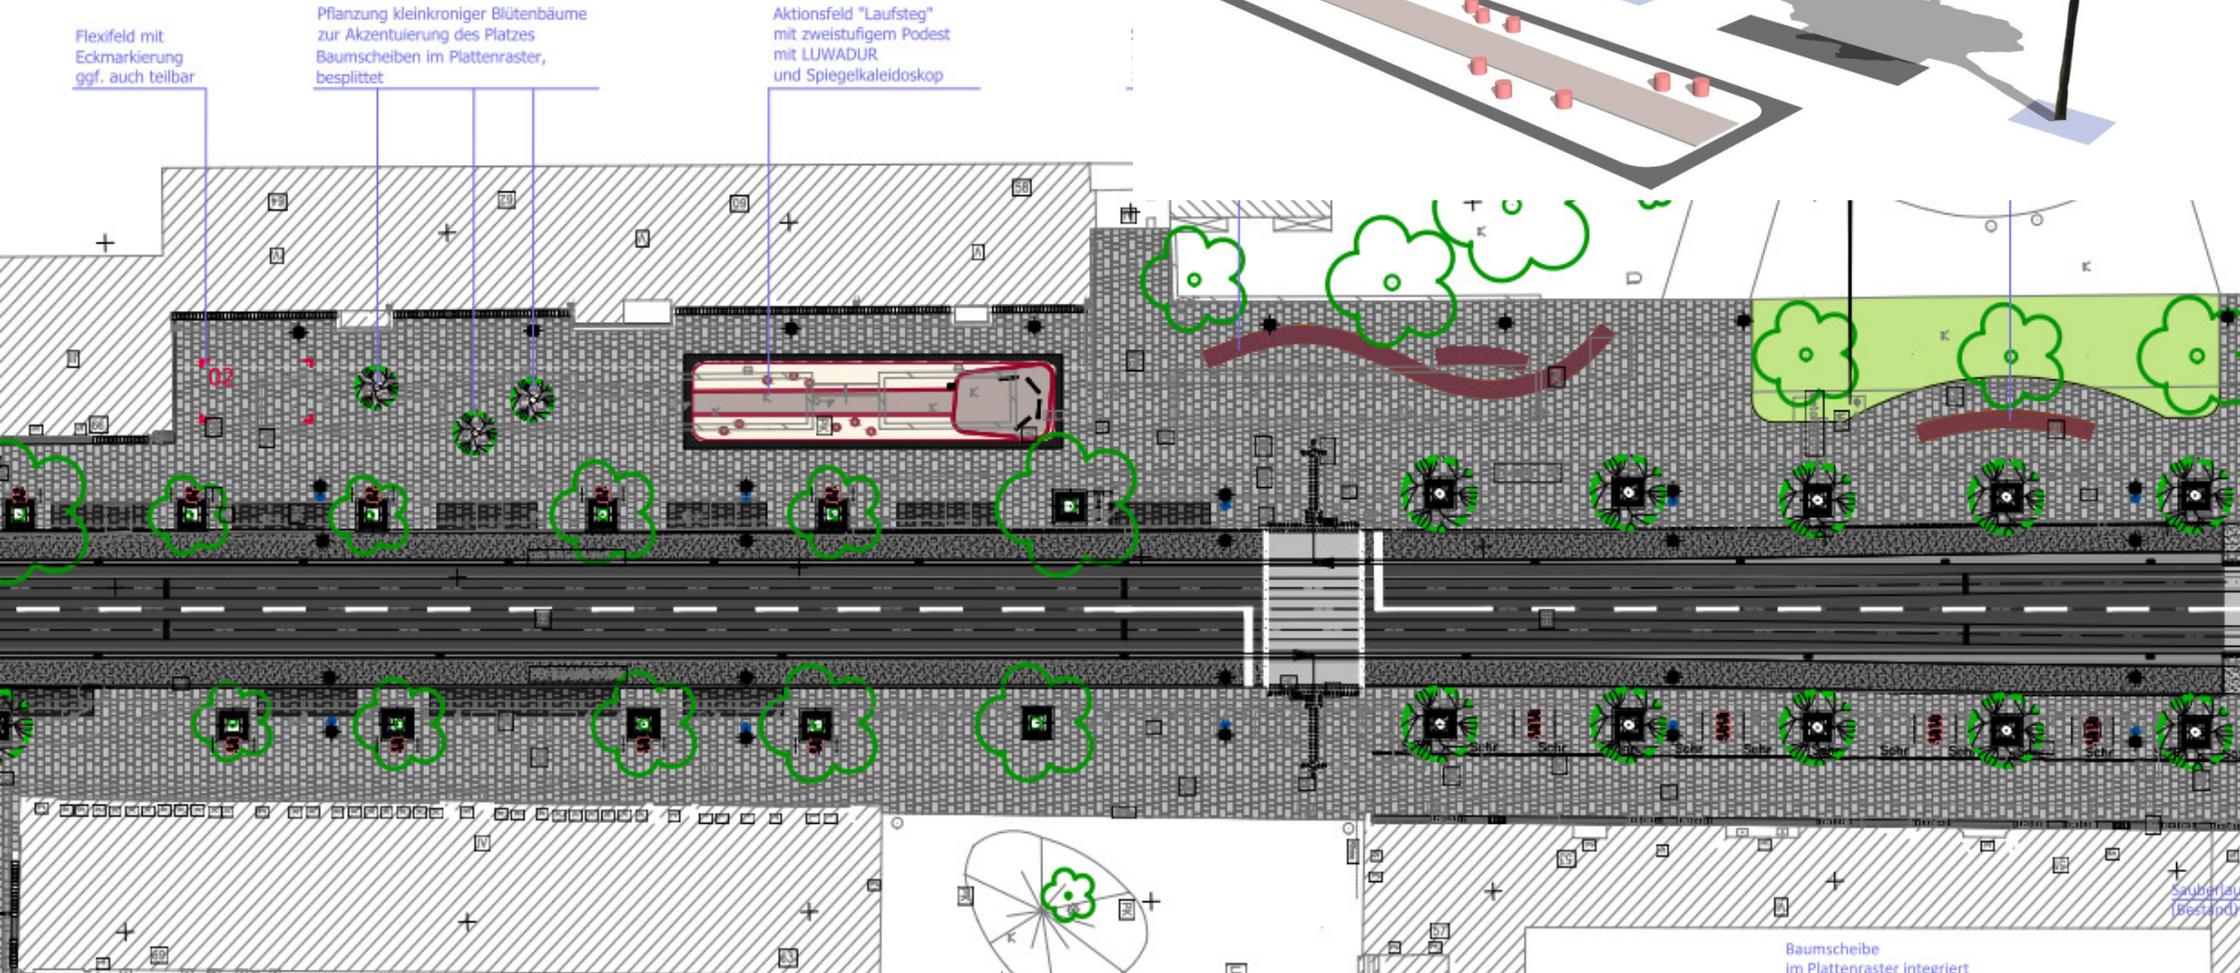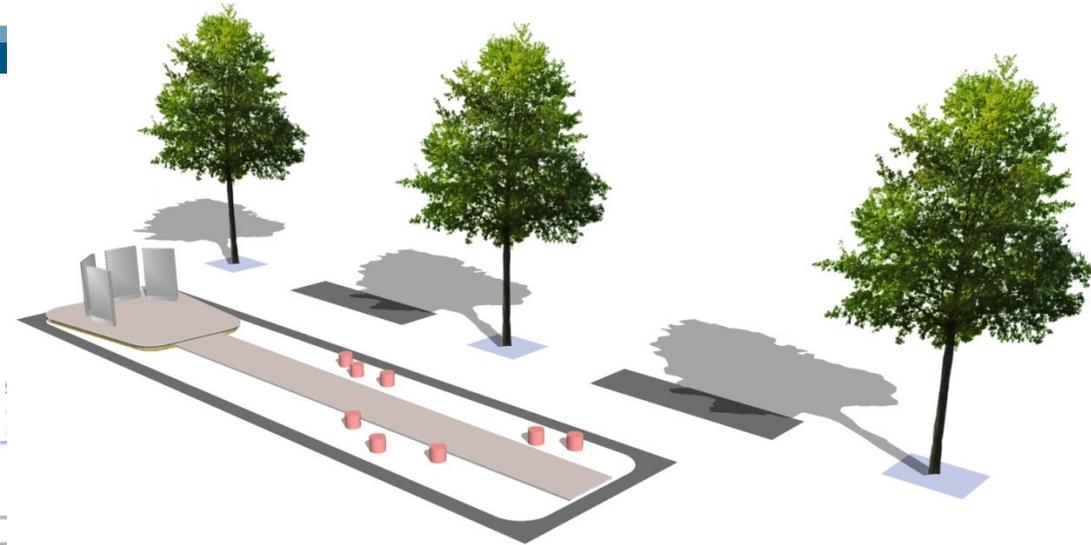

Flexifeld mit
Eckmarkierung
ggf. auch teilbar

Pflanzung kleinkroniger Blütenbäume
zur Akzentuierung des Platzes
Baumscheiben im Plattenraster,
besplittet


Aktionsfeld "Laufsteg"
mit zweistufigem Podest
mit LUWADUR
und Spiegelkaleidoskop

Baumscheibe
im Plattenraster integriert


Datum: 26.01.2017

Moderne
Bauhaus
Anhaltische
Landesbibliothek
Landschaftszug
Kultur
Milde
Hochschule Anhalt
Hugo Junkers
Bürgerschaftliches
Engagement
Wasserburg Roßlau
Walter Gropius
UNESCO-Welterbe
Gartenreich Dessau-Wörlitz
Landschaft
Interkultureller
Generationenpark
Fürst Franz
Johann Bau
Kurt Weill
Umweltbundesamt
Biosphärenreservat
Mittlere Elbe
Anhaltisches
Theater Dessau
Anhaltische
Gemädegalerie
Aufklärung
Moses Mendelssohn
Oberzentrum
Radfahrerstadt

Stadtgespräch

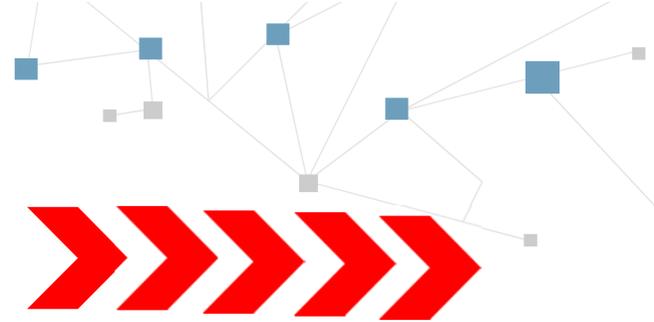


Bereich / Rathauscenter

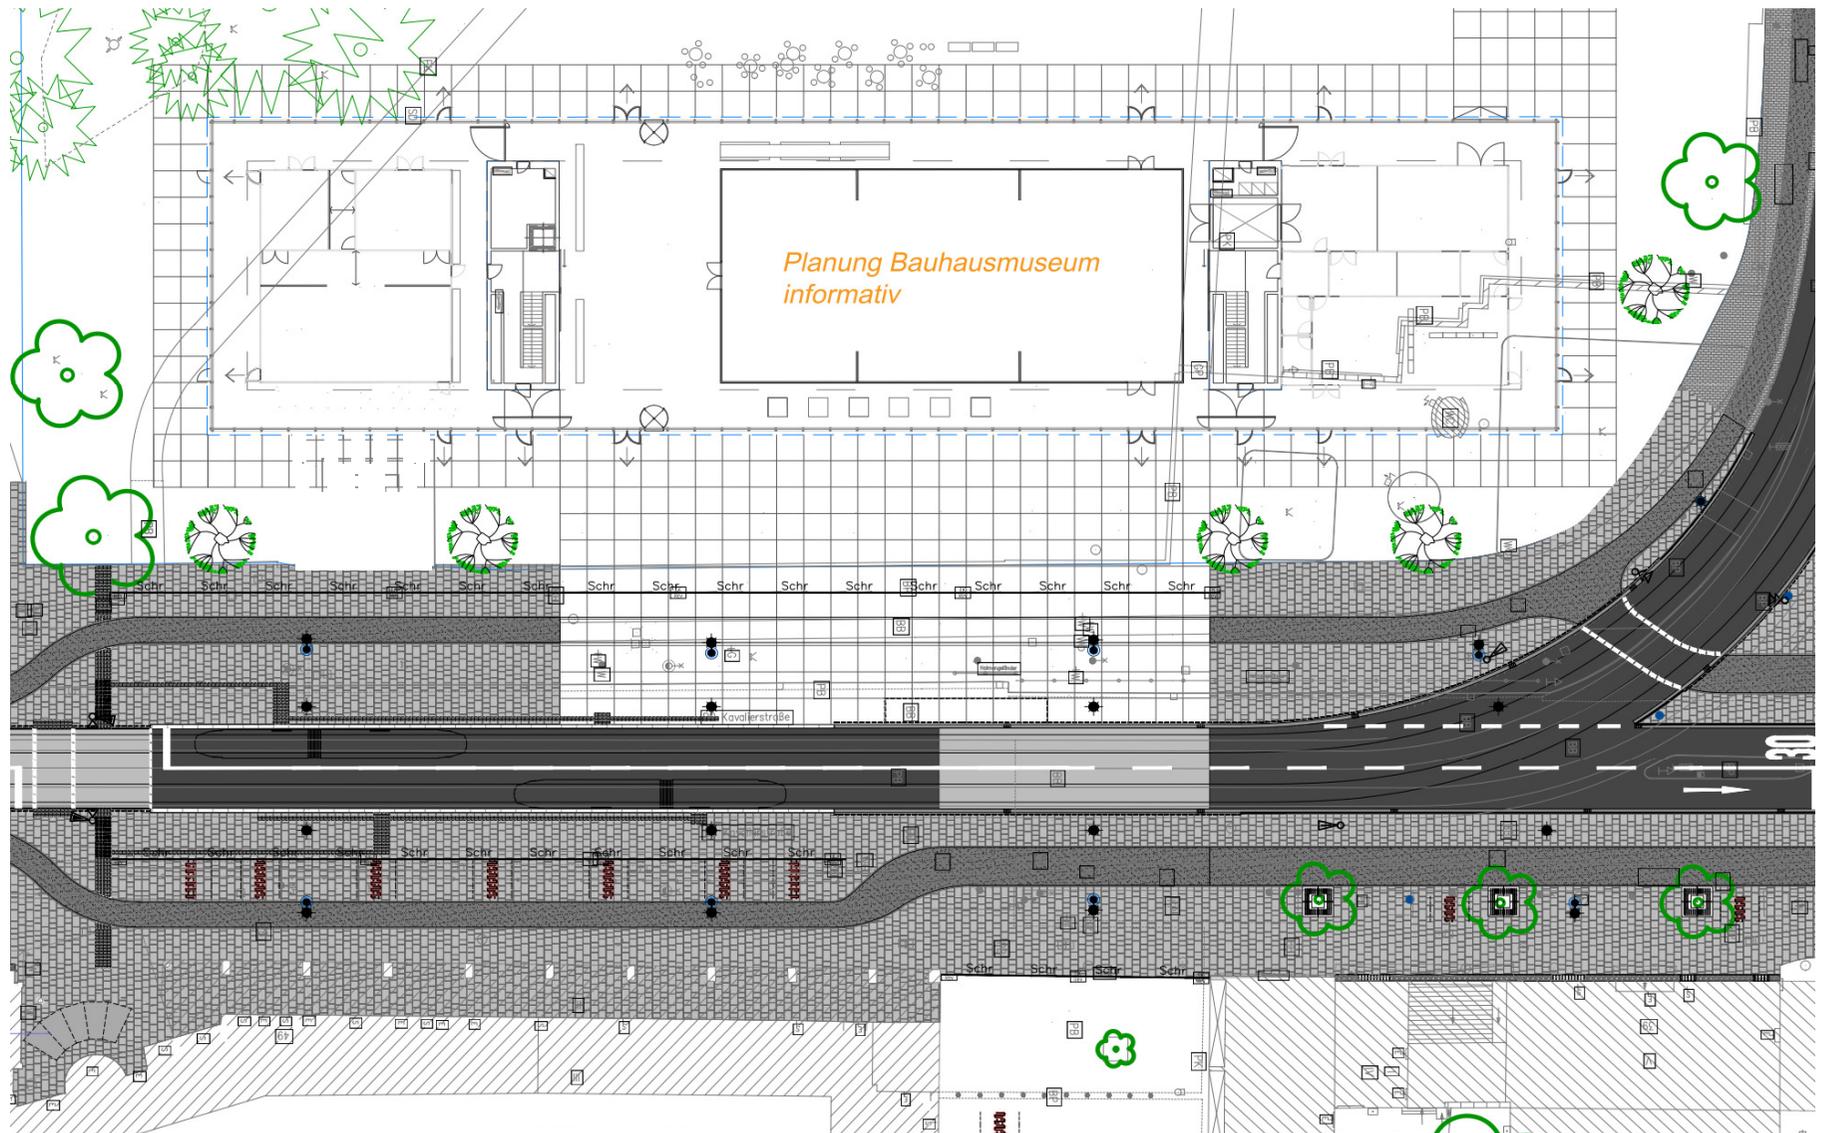

Datum: 29.06.2017


Stadtgespräch

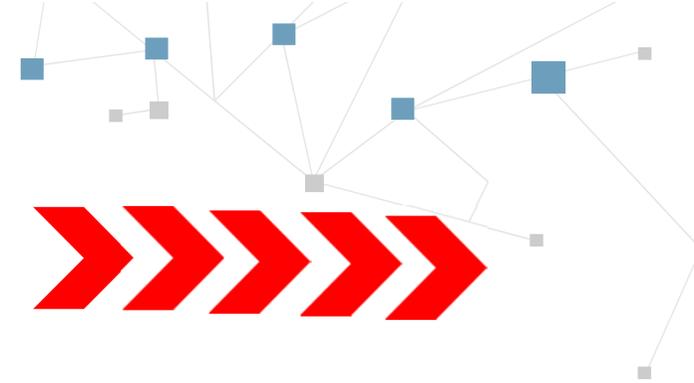


Bereich / Nord-Ost-Ecke





Querschnitt Gleisprovisorium

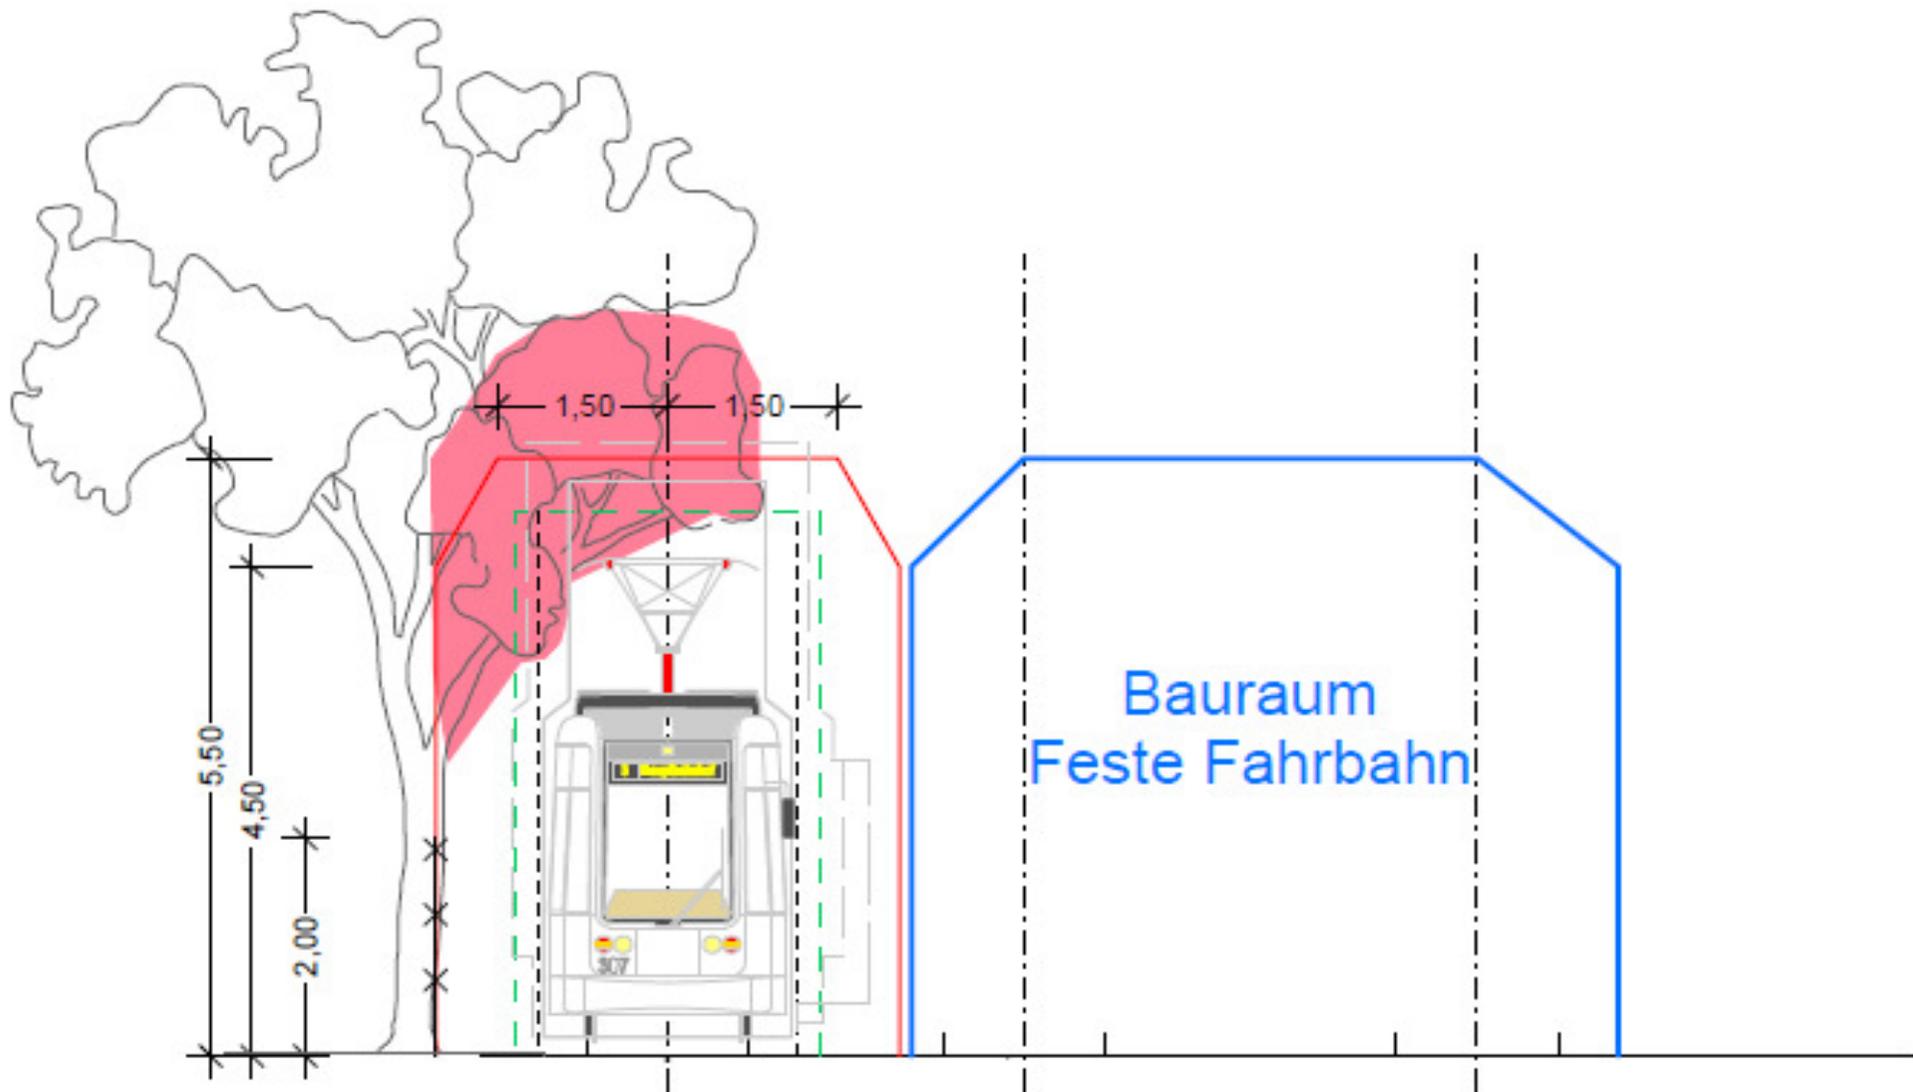

Stadtgespräch

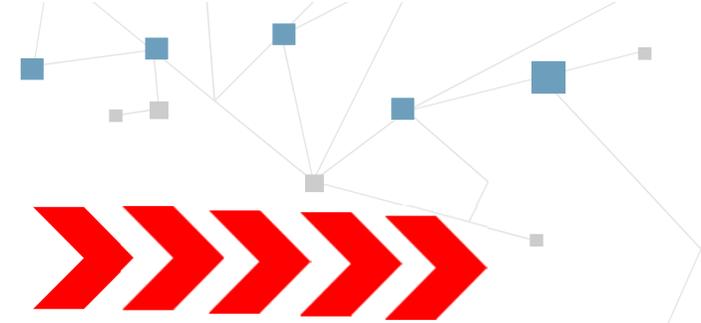

Weiträumige Verkehrsführung während der Bauzeit

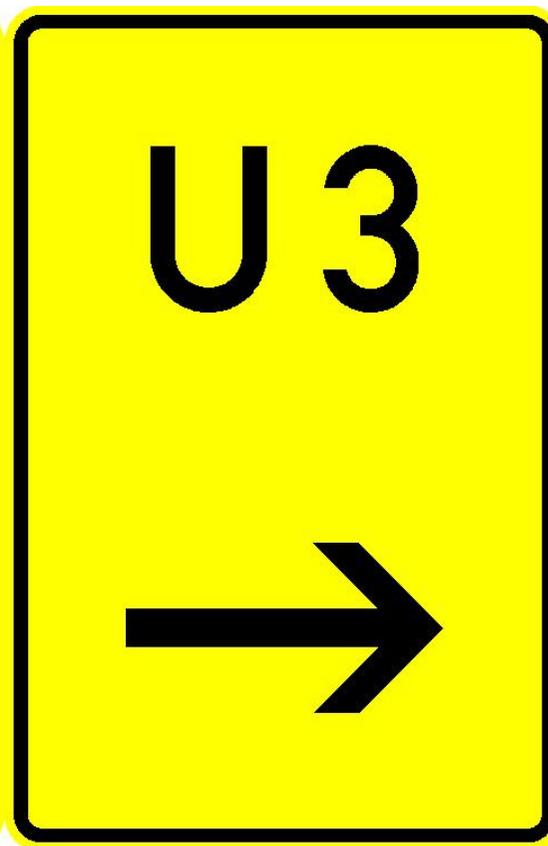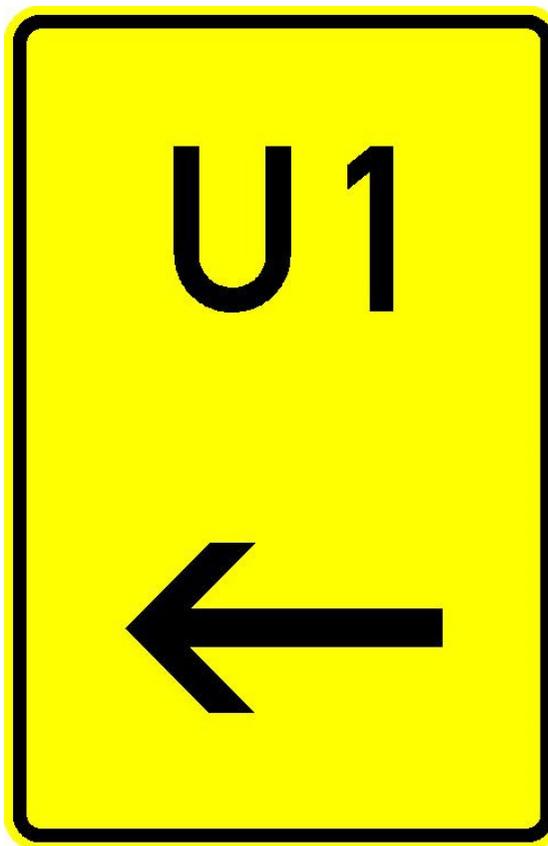

Stadtgespräch

Zeitlicher Bauablauf

Phase 0 - Baumfällarbeiten


Ab Februar 2017 – Dauer 2 Wochen

Zwischenphase – Einrichtung der Umleitungen


Juli 2017 – Dauer 2 Wochen

Phasen 1 bis 4 – Kavallerstraße / Friedrichstraße

Juli 2017 bis Dezember 2018 – Dauer 18 Monate

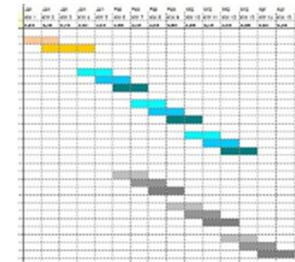


Stadtgespräch

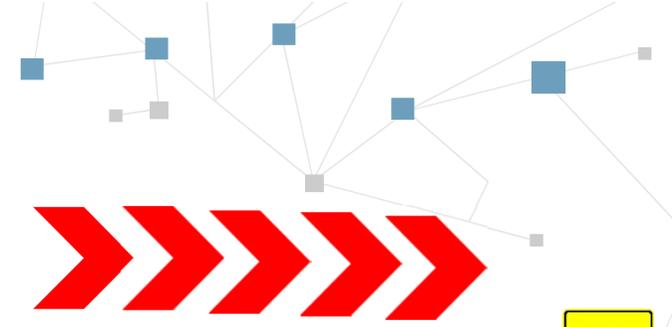

Verkehrsführung während der Bauzeit

Bauphasen 2 / 3

großräumige
Umleitungsführung

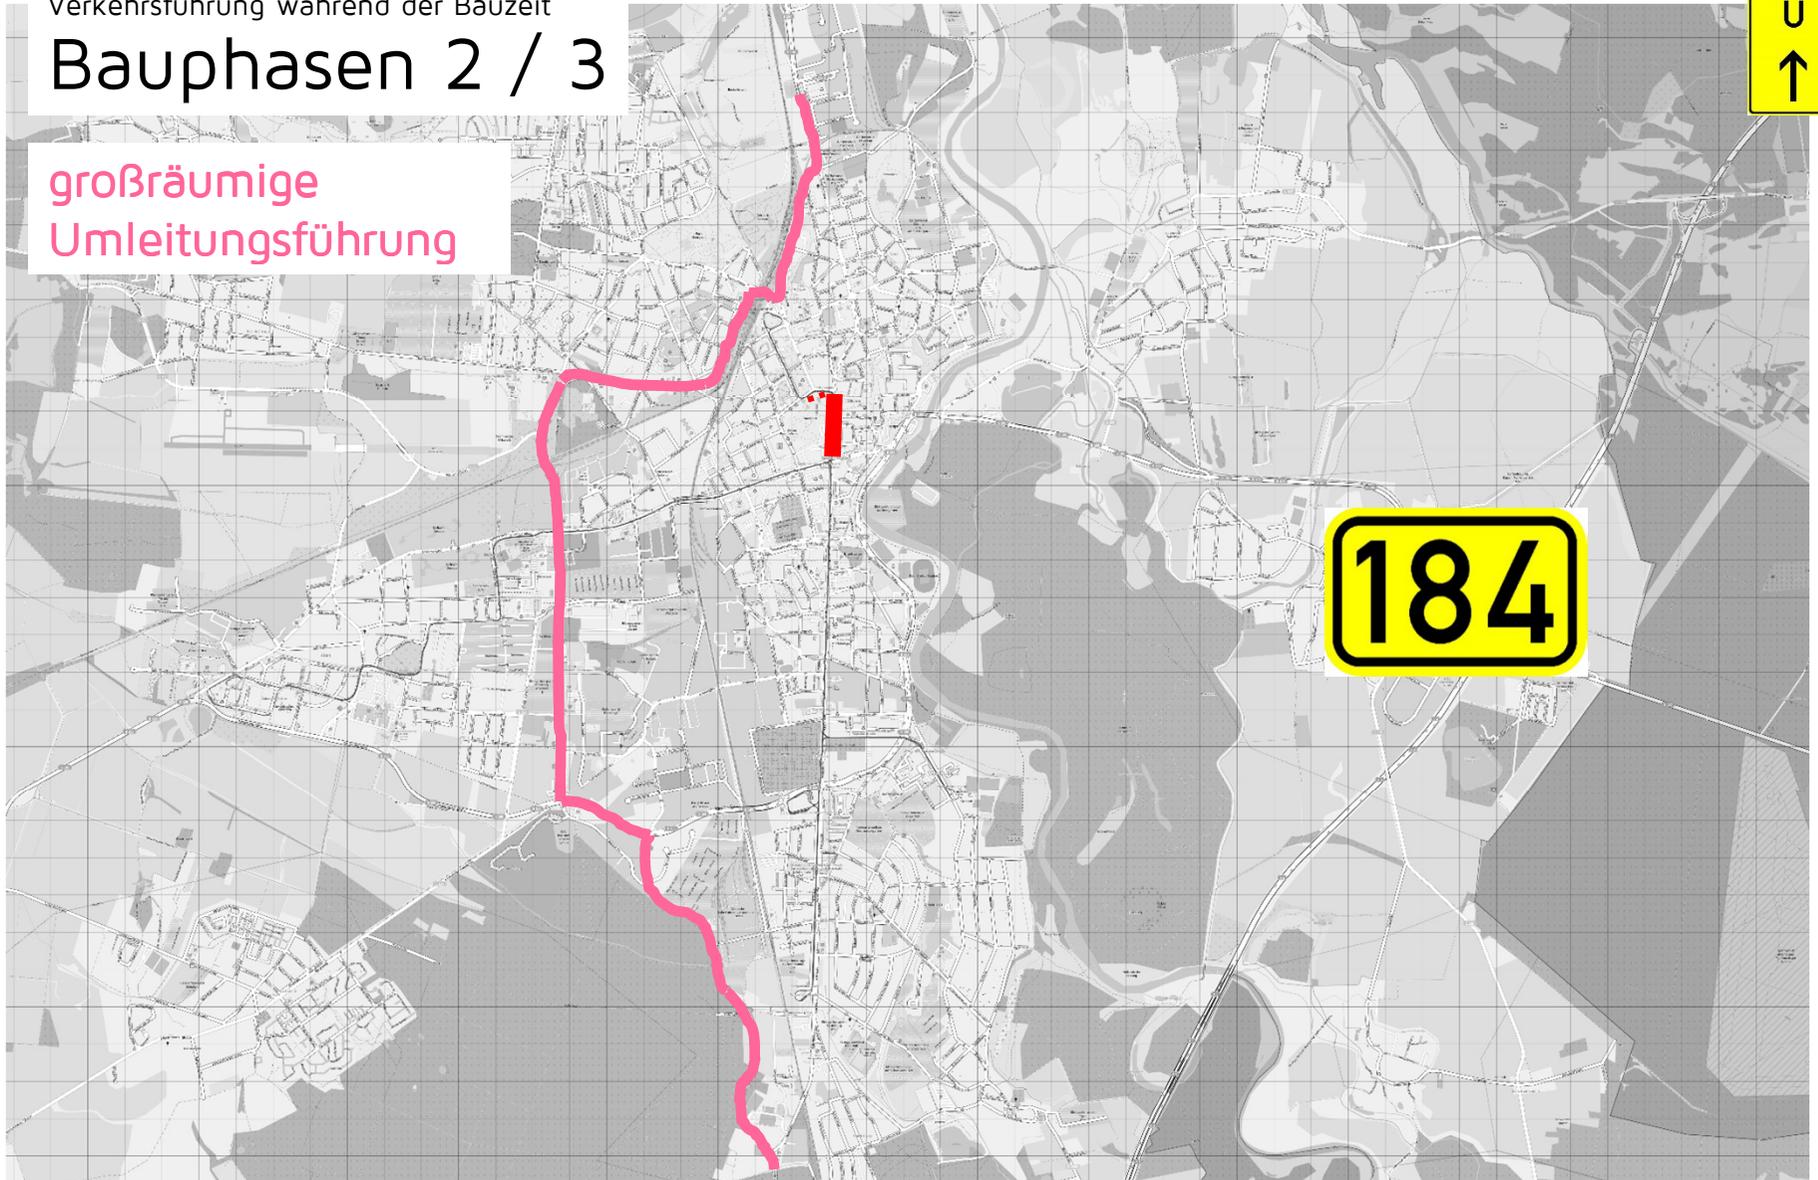

Stadtgespräch




Verkehrsführung während der Bauzeit

Bauphasen 2 / 3

mittlere
Umleitungsführung

innere
Umleitungsführung

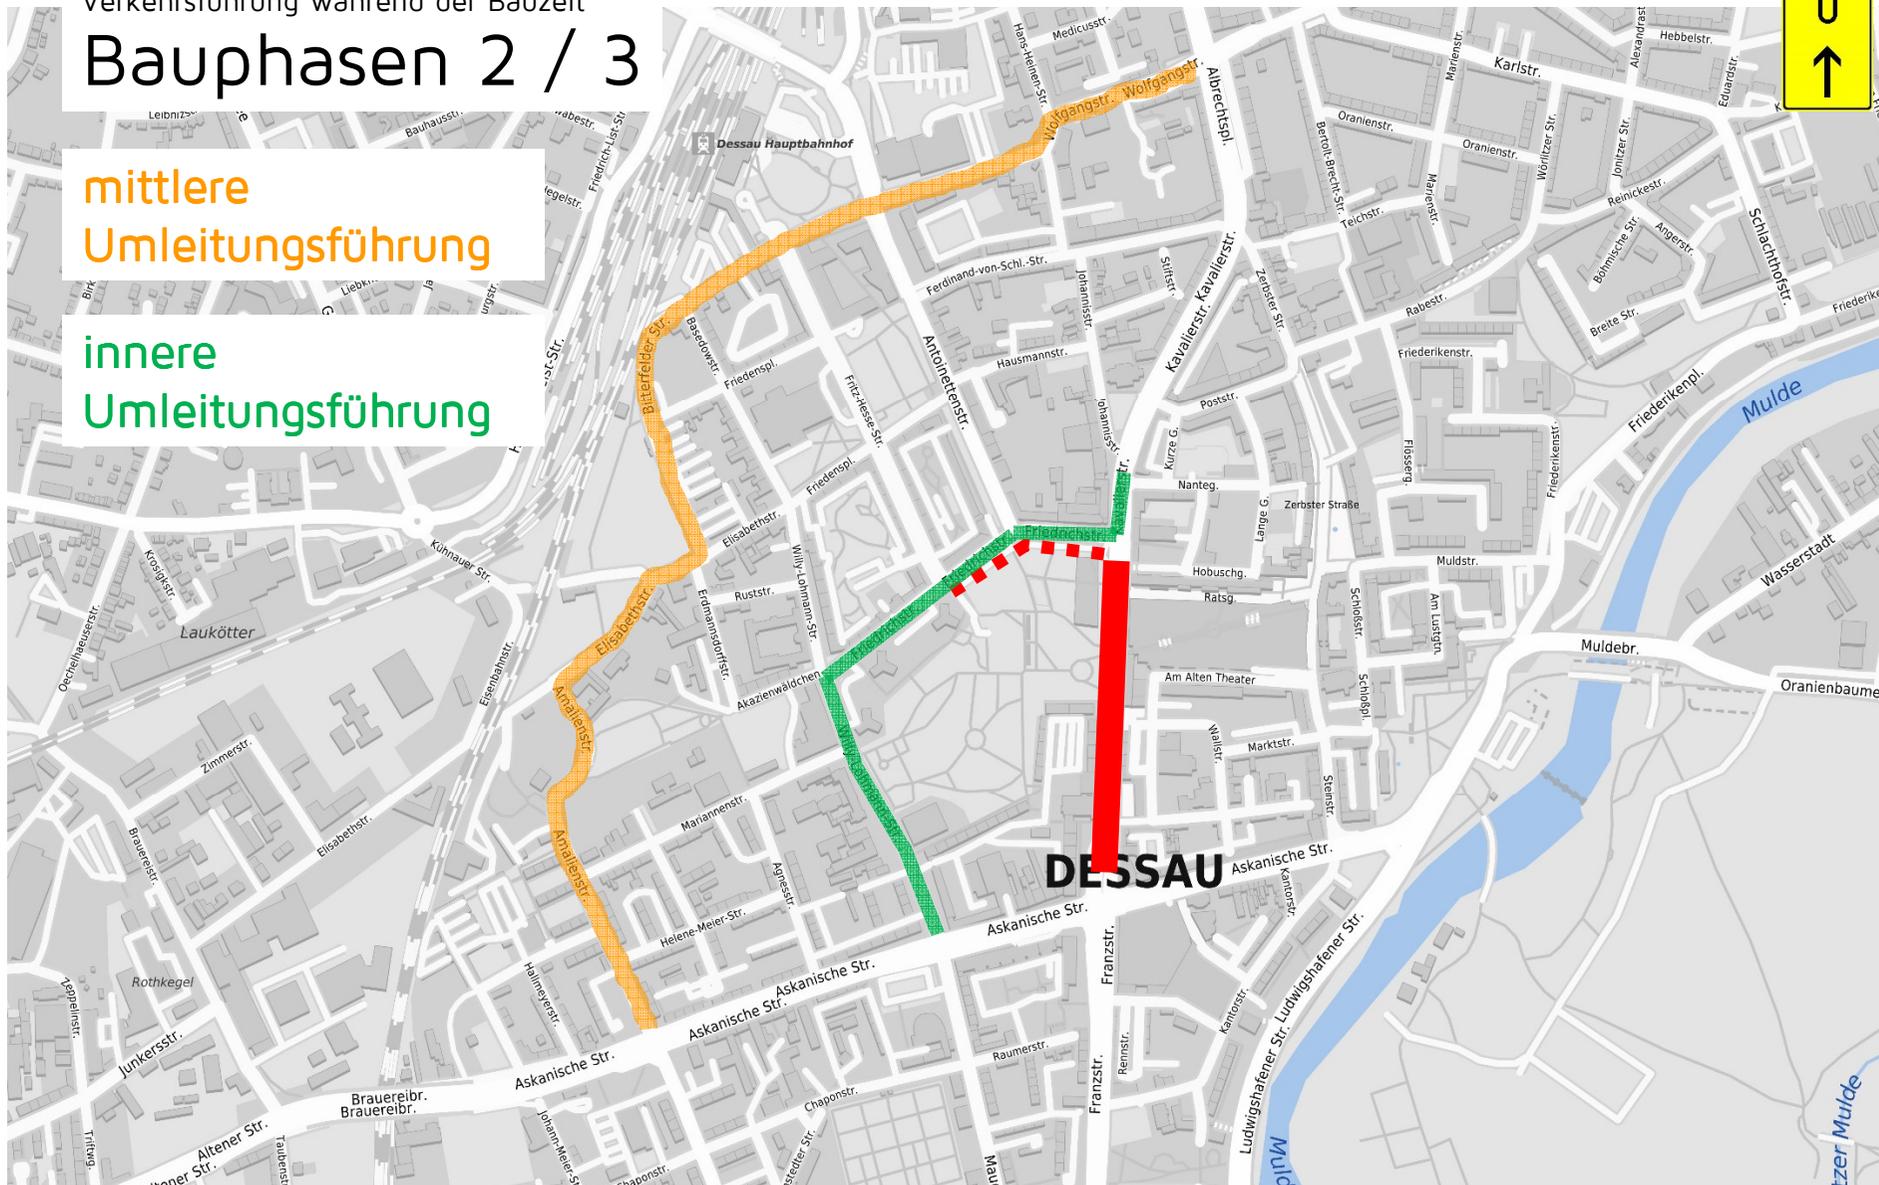

Datum: 29.06.2017



Stadtgespräch

Verkehrsführung während der Bauzeit

Bauphasen in der Baustelle

2.1

-  Provisorisches Gleis
-  Gleisbau / Straßenbau Kavallerstraße
-  Gleisbau Friedrichstraße
-  Fußgänger / Radfahrer sicher durch die Baustelle
-  Querungsstellen

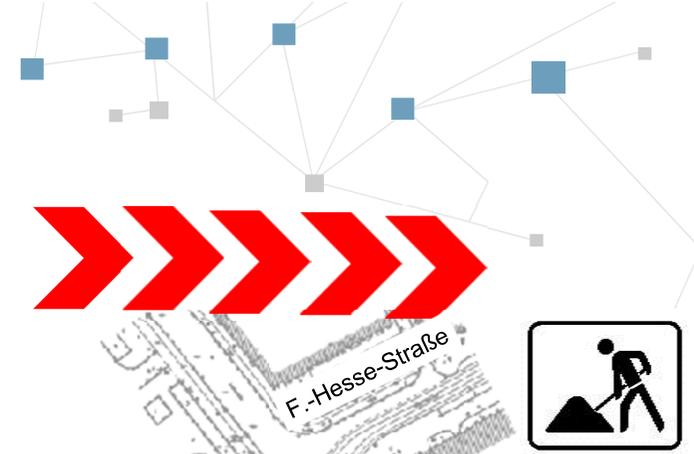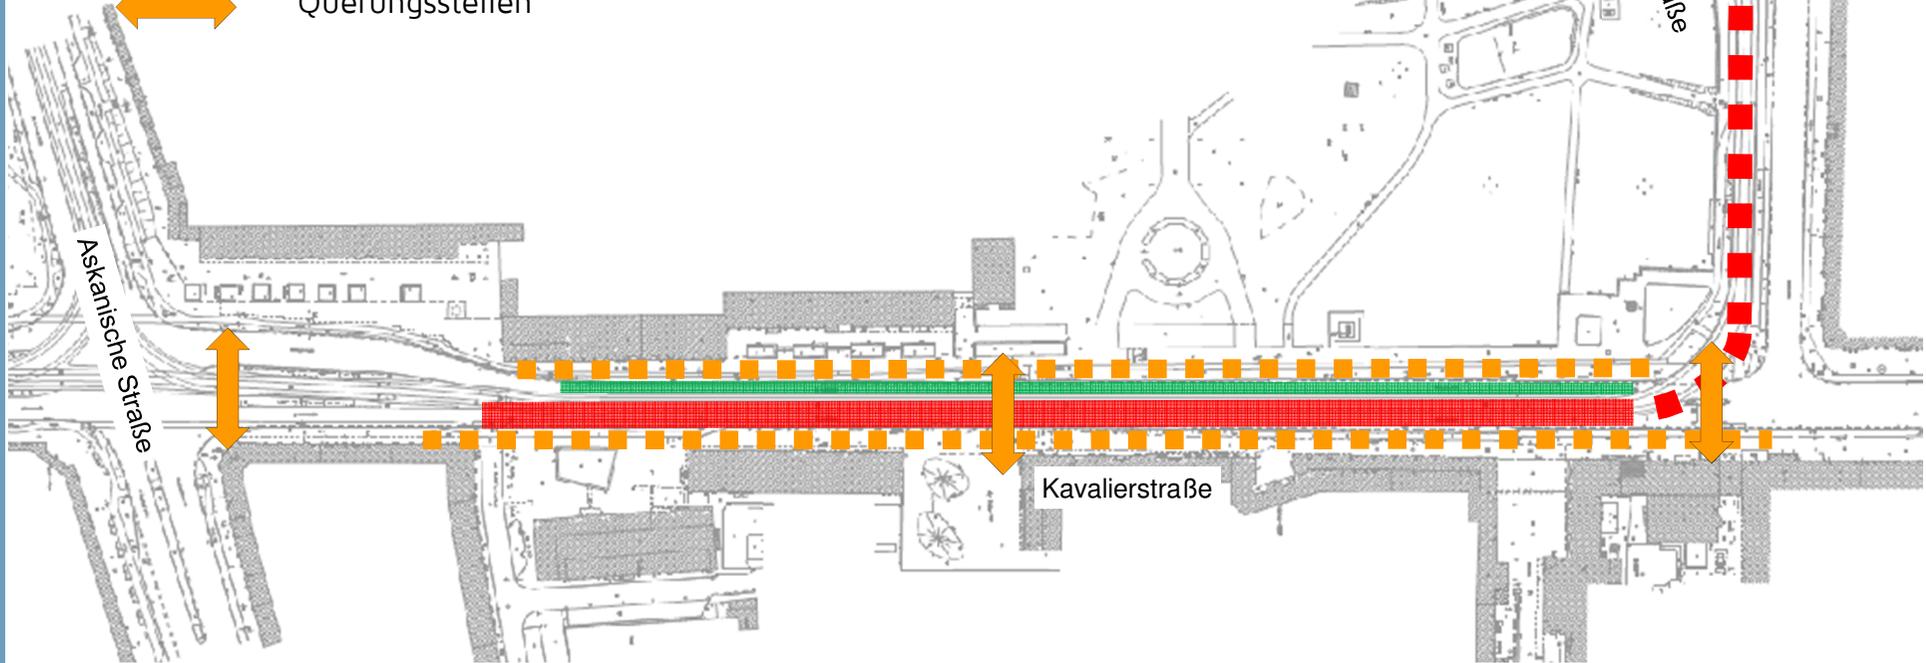


Stadtgespräch

Verkehrsführung während der Bauzeit

Bauphasen in der Baustelle

2.2

-  Provisorisches Gleis
-  Gehwegbau Kavallerstraße
-  Gleisbau Friedrichstraße
-  Fußgänger / Radfahrer sicher durch die Baustelle
-  Querungsstellen

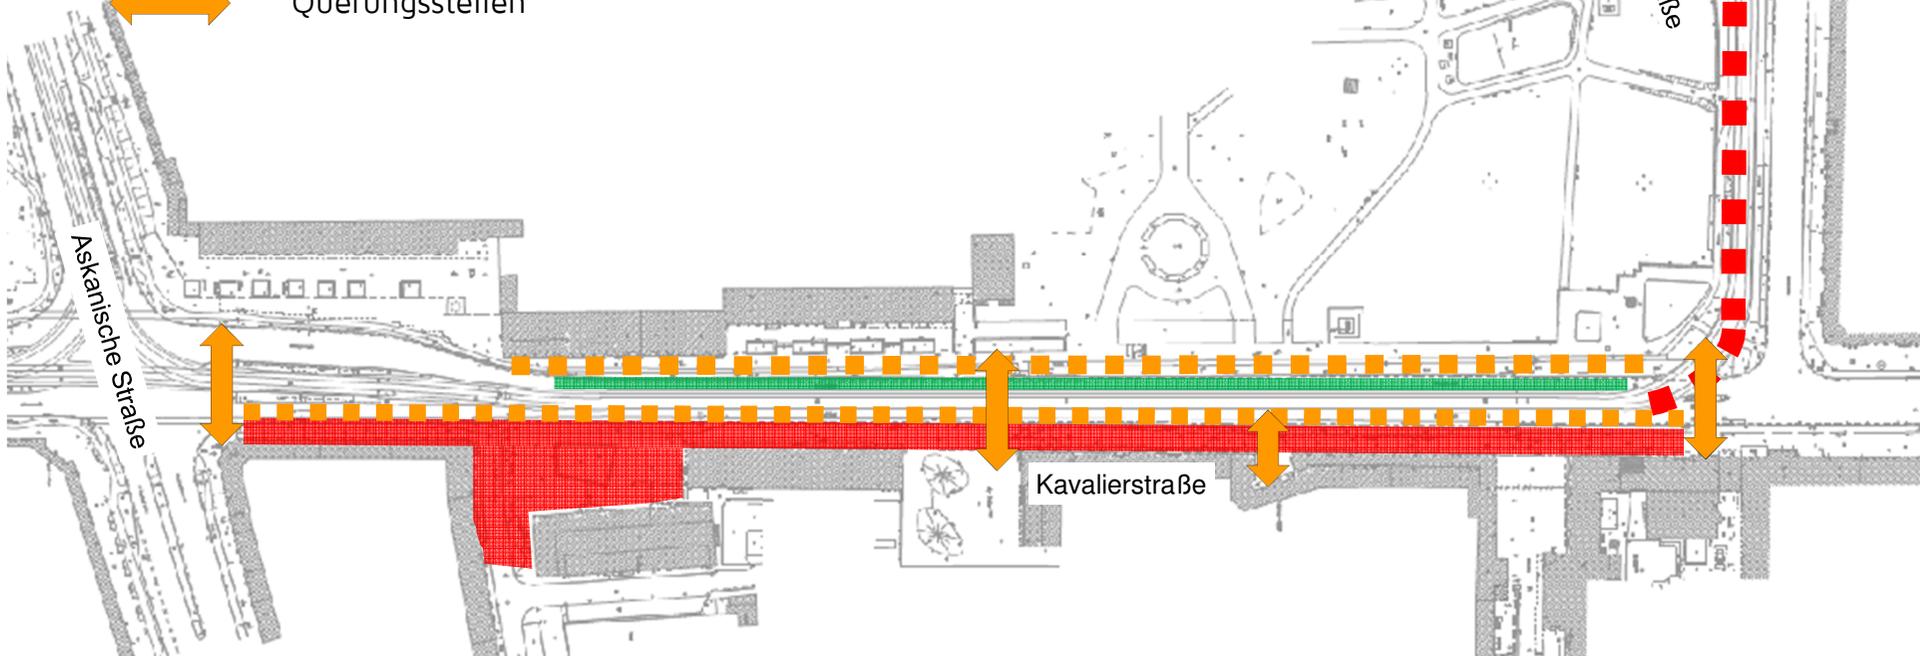

Datum: 26.01.2017



Stadtgespräch

Verkehrsführung während der Bauzeit

Bauphasen in der Baustelle

3.1

-  Straßenbahnverkehr
-  Straßenbau Kavallerstraße
-  Gleisbau Friedrichstraße
-  Fußgänger / Radfahrer
sicher durch die Baustelle
-  Querungsstellen

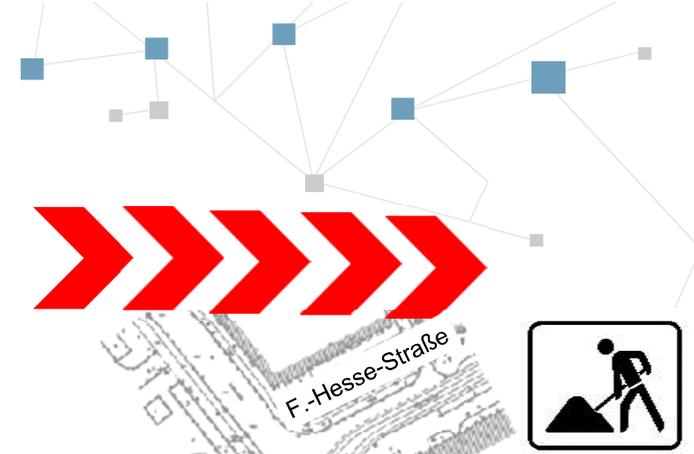
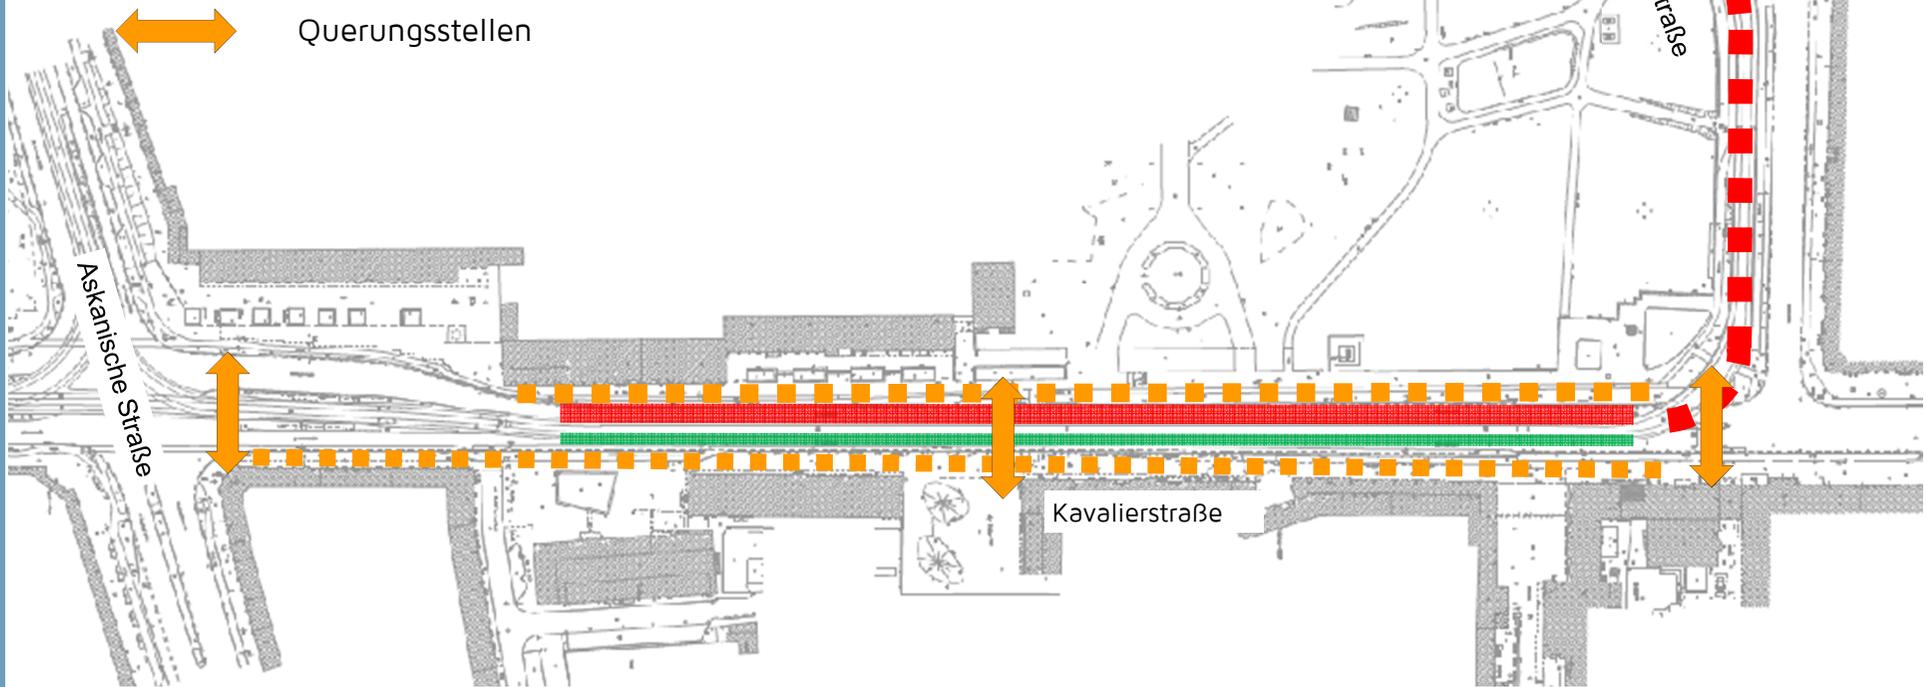


Stadtgespräch

Verkehrsführung während der Bauzeit

Bauphasen in der Baustelle 3.2

-  Straßenbahnverkehr
-  Gehwegbau Kavallerstraße
-  Gleisbau Friedrichstraße
-  Fußgänger / Radfahrer
sicher durch die Baustelle
-  Querungsstellen

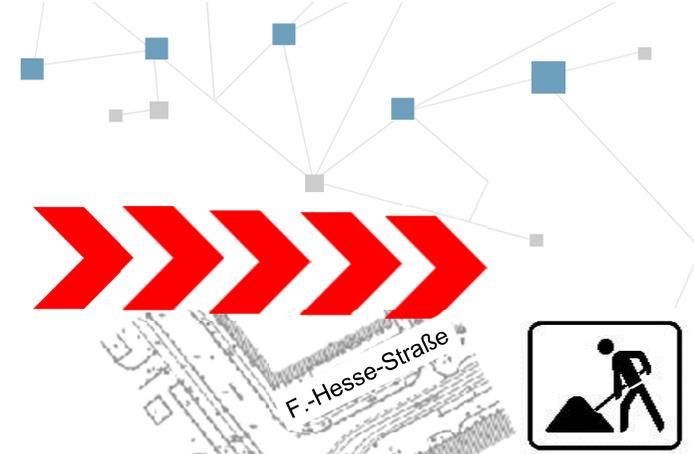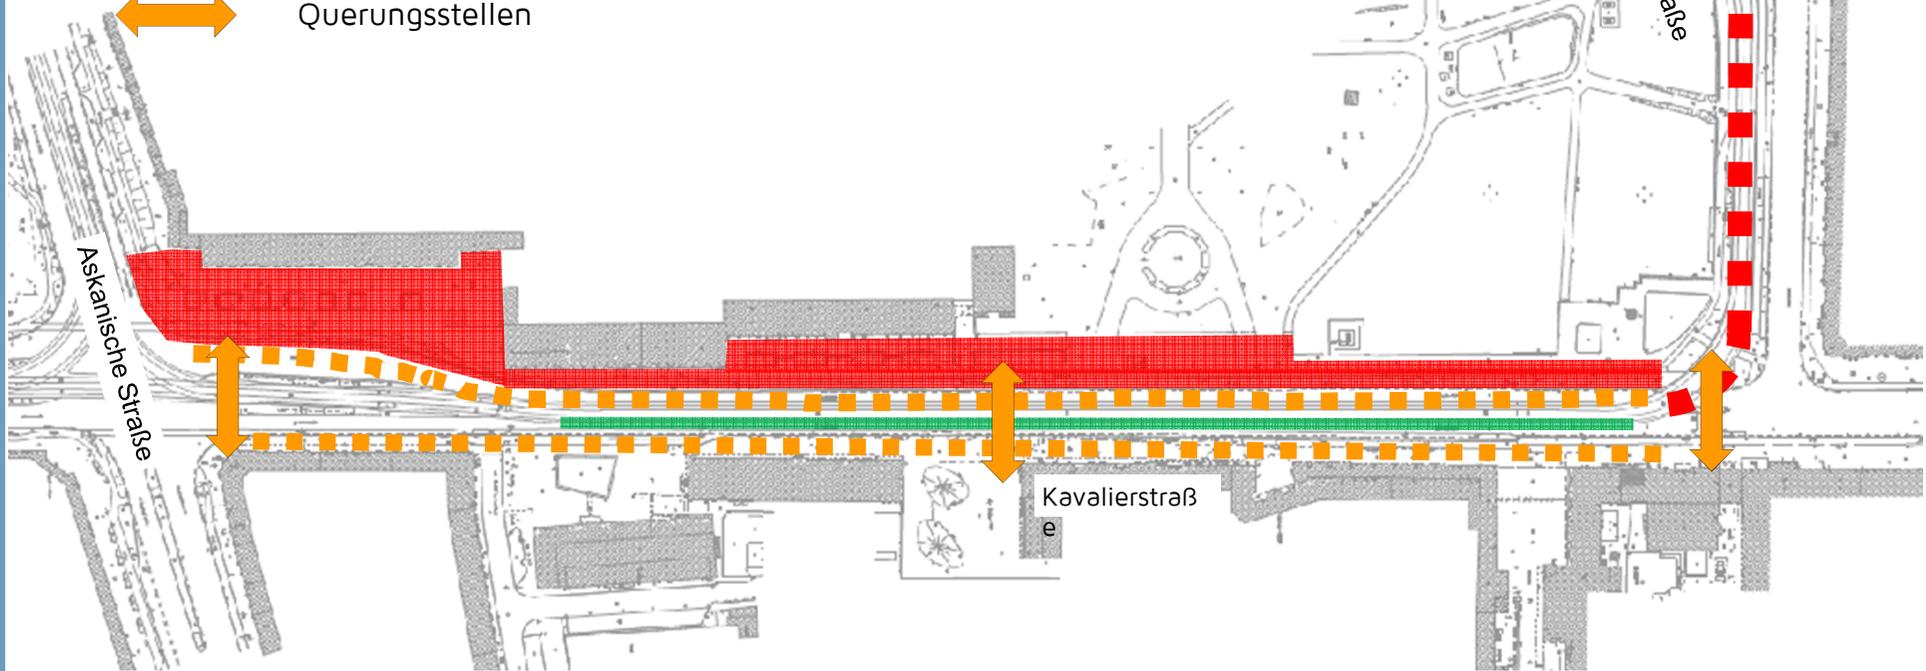

Moderne
Bauhaus
Anhaltische
Landesbibliothek
Landschaftszug
Kultur
Milde
Hochschule Anhalt
Hugo Junkers
Bürgerschaftliches
Engagement
Wasserburg Roßlau
Walter Gropius
UNESCO-Welterbe
Gartenreich Dessau-Wörlitz
Landschaft
Interkultureller
Generationenpark
Fürst Franz
Johannbau
Kurt Weill
Umweltbundesamt
Biosphärenreservat
Mittlere Elbe
Anhaltisches
Theater Dessau
Anhaltische
Gemädegalerie
Aufklärung
Moses Mendelssohn
Oberzentrum
Radfahrerstadt


Stadtgespräch

Verkehrsführung während der Bauzeit


Bauphasen in der Baustelle

4

-  Straßenbahnverkehr
-  Restarbeiten Kavalierstraße
-  Straßenbau Knoten Kavalierstraße /
Friedrichstraße

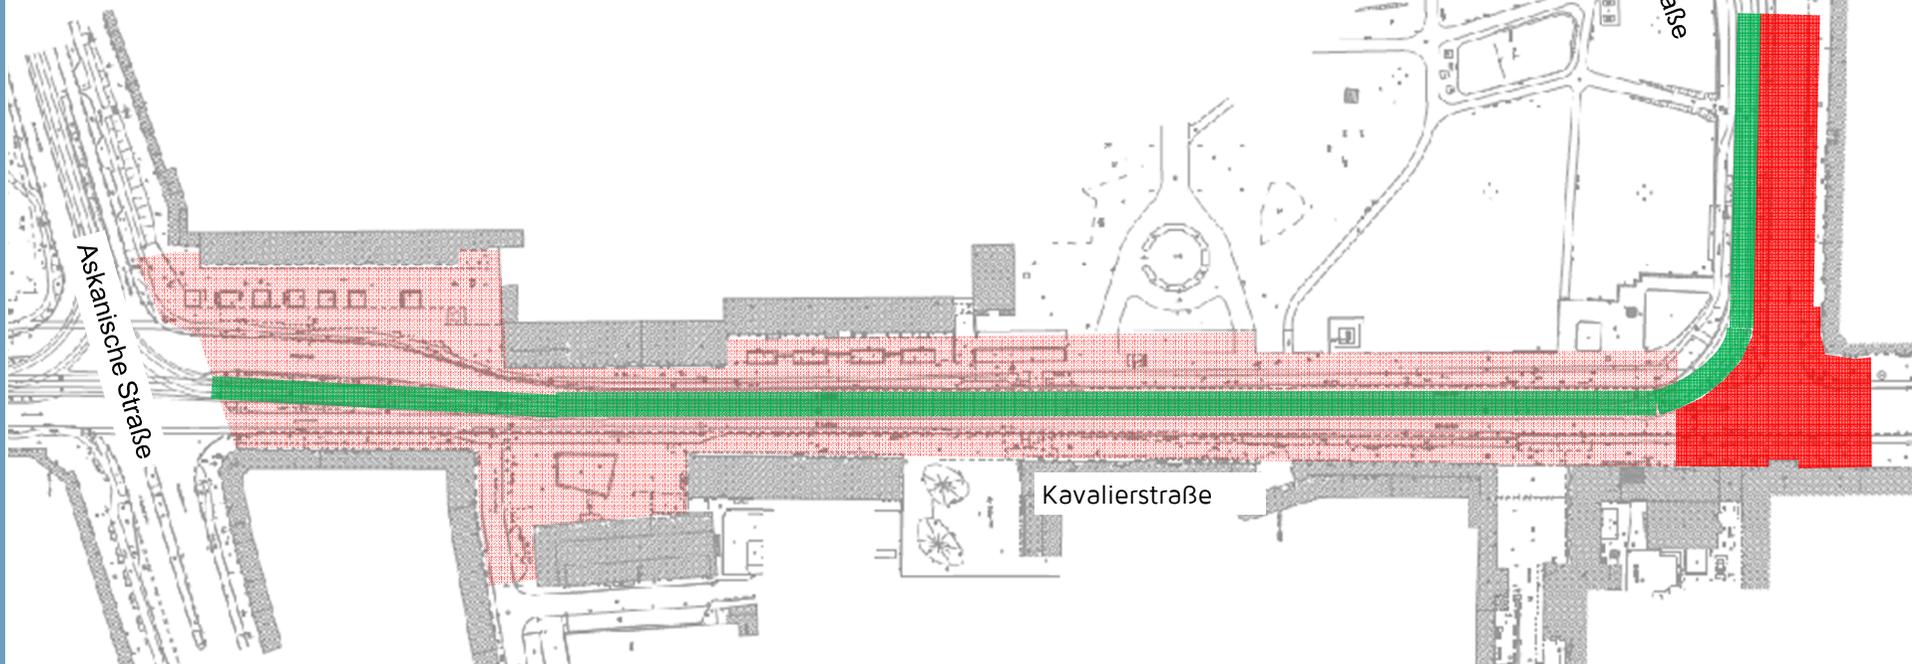

Datum: 26.01.2017

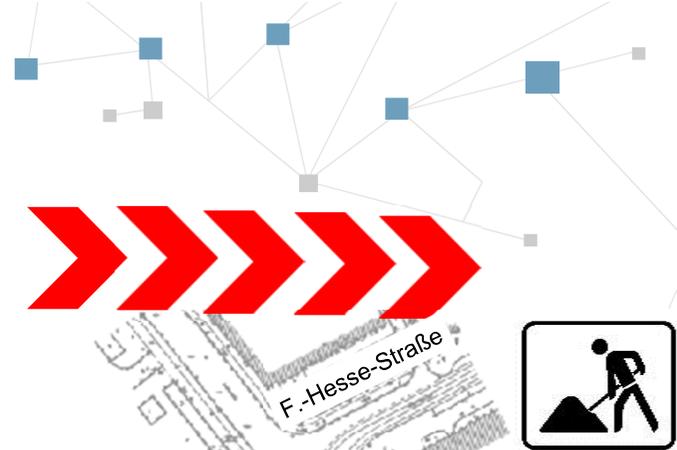

Stadtgespräch




Verkehrsführung während der Bauzeit

Bauphase 4


mittlere
Umleitungsführung

innere
Umleitungsführung

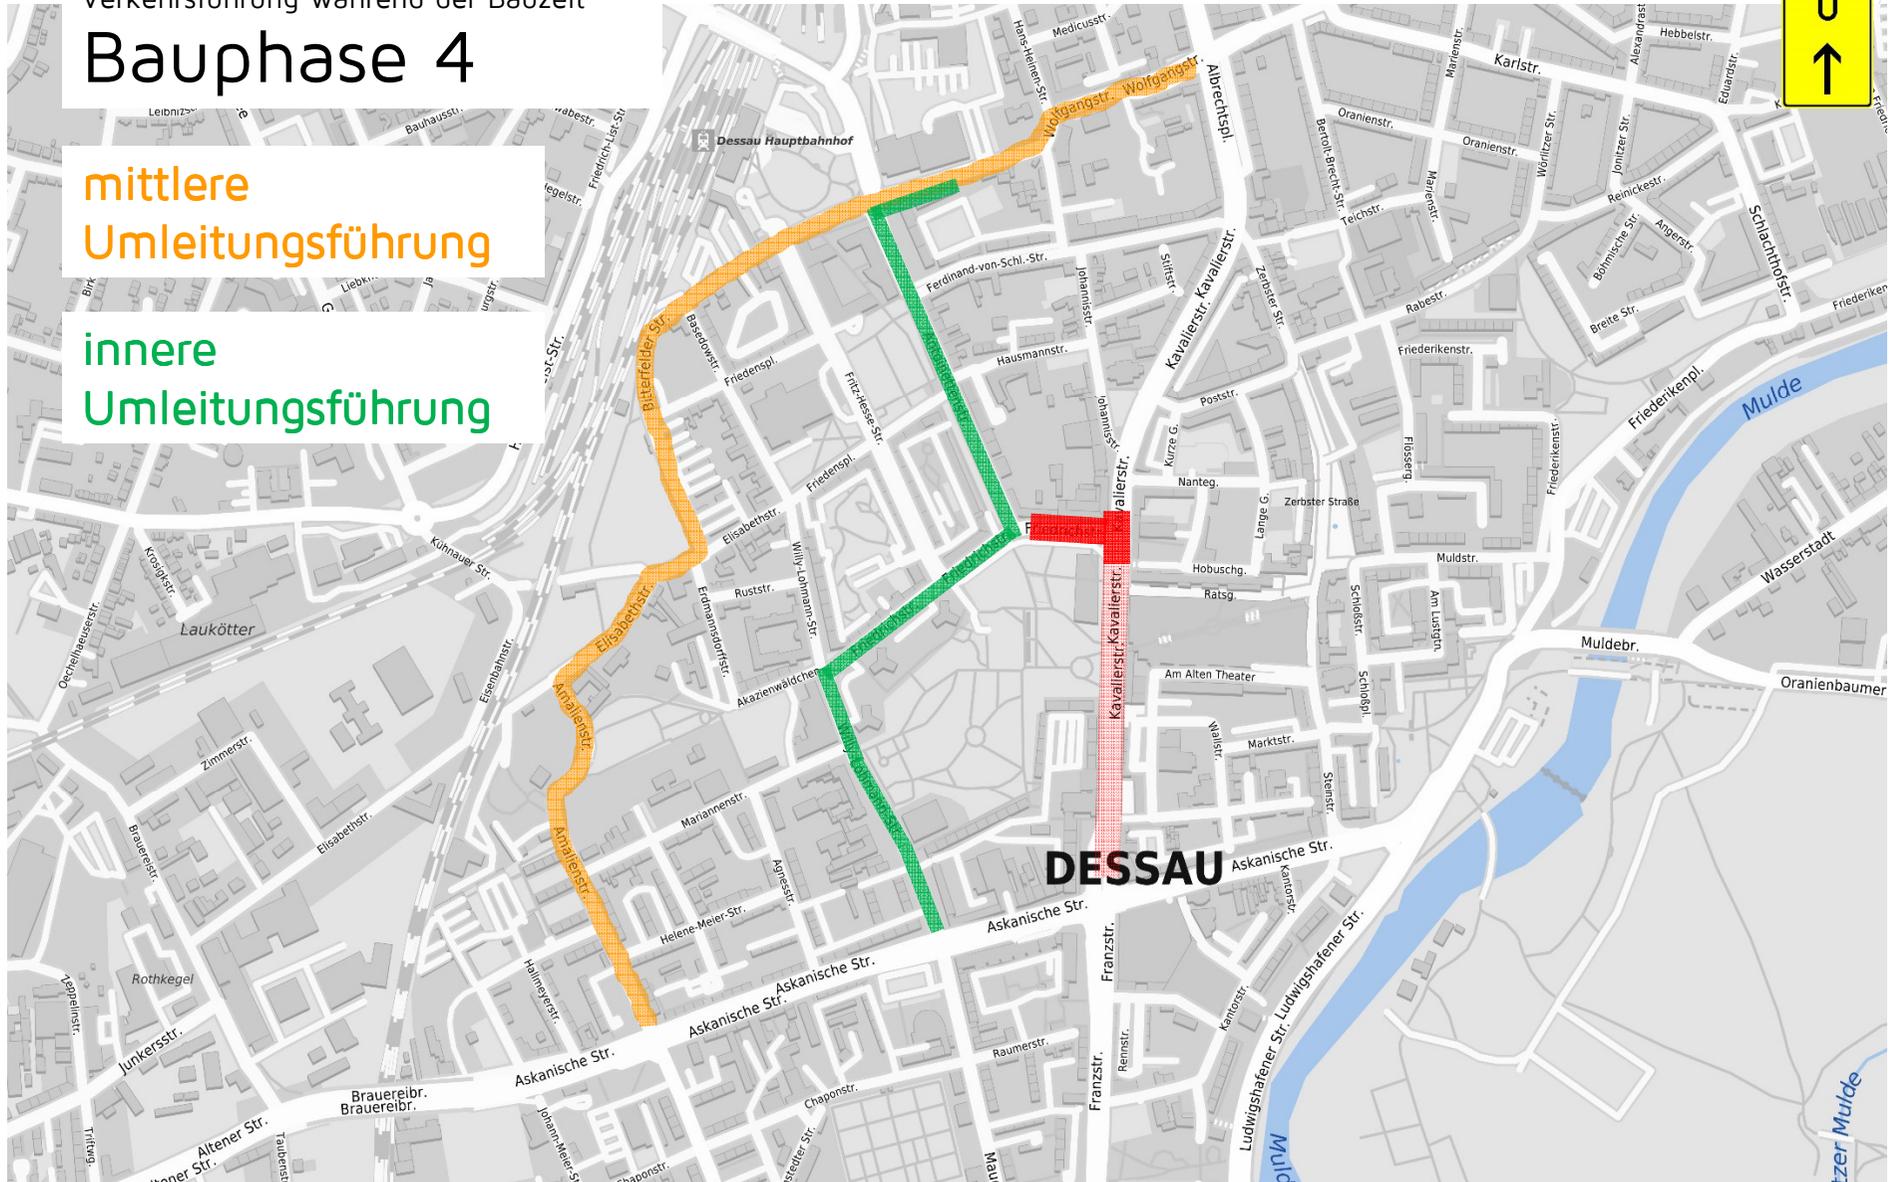

Datum: 29.06.2017

Stadtgespräch

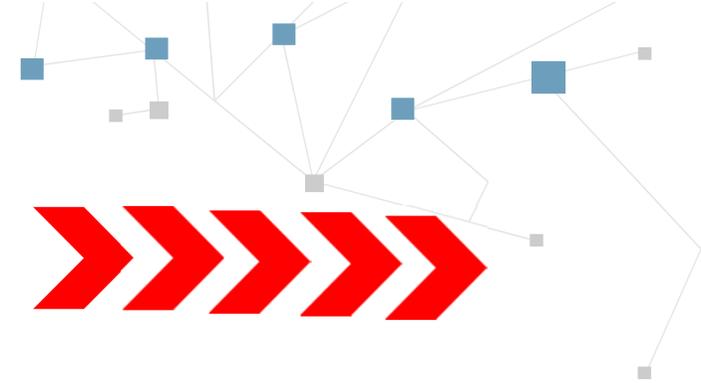


Öffentlichkeitsbeteiligung


Bürgersprechstunde im Bereich des temporären Infopointes	wöchentlich / 1 h - Festlegung zum Wochentag und der anteiligen Personalstellung steht noch aus
Baustelleninfo-Online-Konsultation	Projektbegleitend
Presseinfo	Aussenwirksame Projektmeilensteine
Vor-Ort-Dialog mit Gewerbetreibenden	monatl., Abklärung zum Ort noch erforderlich
Baustellenschild für Straßenprojekt - Stadt/DVV	1 stck, Im Bereich der Museumskreuzung Askanische/Kavaliierstraße - Westseite in der Leitbildrelevanten Farbgestaltung - Pantone color bridge 541 bzw. 544
Baustellenflyer gem. Erscheinungsbild	entsprechend Bauabschnitt
Sonderfahrpläne	Presse, Haltestelle etc.
Zusätzliche Wegeführung zur Unterstützung Gewerbetreibenden (30 stck-Schilder)	entsprechend Baufortschritt
Werbeflächen am Bauzaun des Straßenprojektes	Teilflächen mit Eigenwerbung Stadt/DVV/Projekträger incl. Integration der Gewerbetreibenden in Anpassung an Höhe und Materialart des bezuschlagten Bauzaunsystemes
Projektbezogenes-Baustellenopening	einmalig
Projektbezogener-Endspurt	einmalig
Projektbezogene-Verkehrsfreigabe	einmalig
Baustellenrundgänge - Straßenprojekt	Tag der Städtebauförderung

Moderne
Bauhaus
Anhaltische
Landesbibliothek
Landschaftszug
Kultur
Milde
Hochschule Anhalt
Hugo Junkers
Bürgerschaftliches
Engagement
Wasserburg Roßlau
Walter Gropius
UNESCO-Welterbe
Gartenreich Dessau-Wörlitz
Landschaft
Interkultureller
Generationenpark
Fürst Franz
Johannbau
Kurt Weill
Umweltbundesamt
Biosphärenreservat
Mittlere Elbe
Anhaltisches
Theater Dessau
Anhaltische
Gemäldegalerie
Aufklärung
Moses Mendelssohn
Oberzentrum
Radfahrerstadt

Stadtgespräch

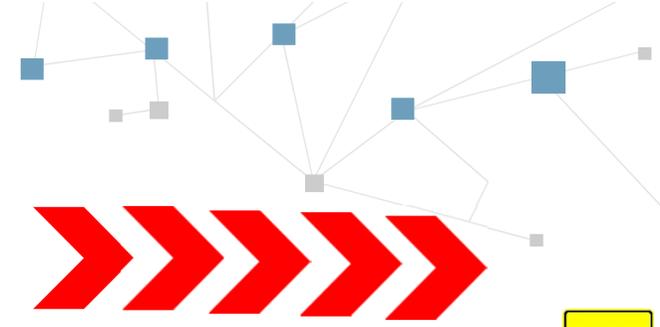


Öffentlichkeitsbeteiligung

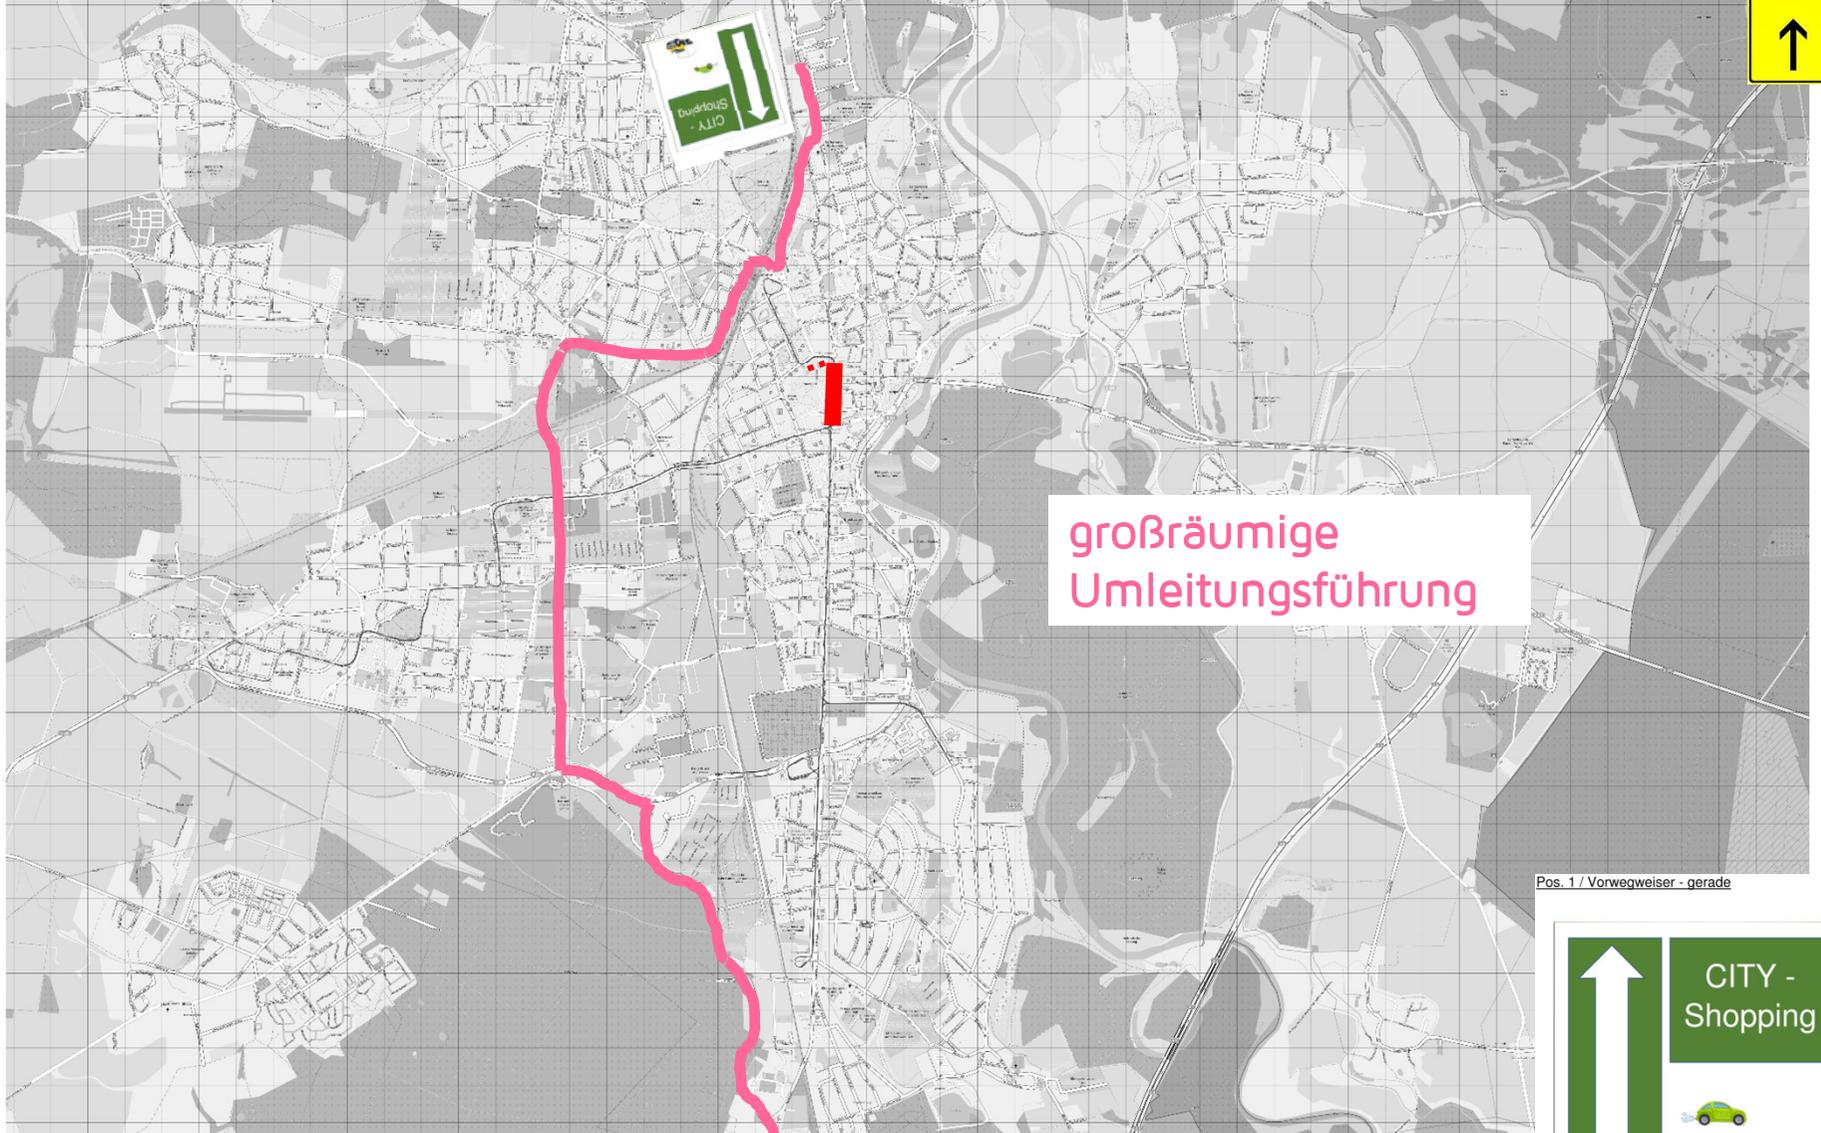

großräumige
Umleitungsführung


Pos. 1 / Vorwegweiser - gerade

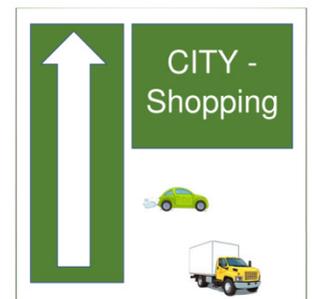

Zusatzbeschilderung für Kunden- und Lieferverkehr

Stadtgespräch

Öffentlichkeitsbeteiligung

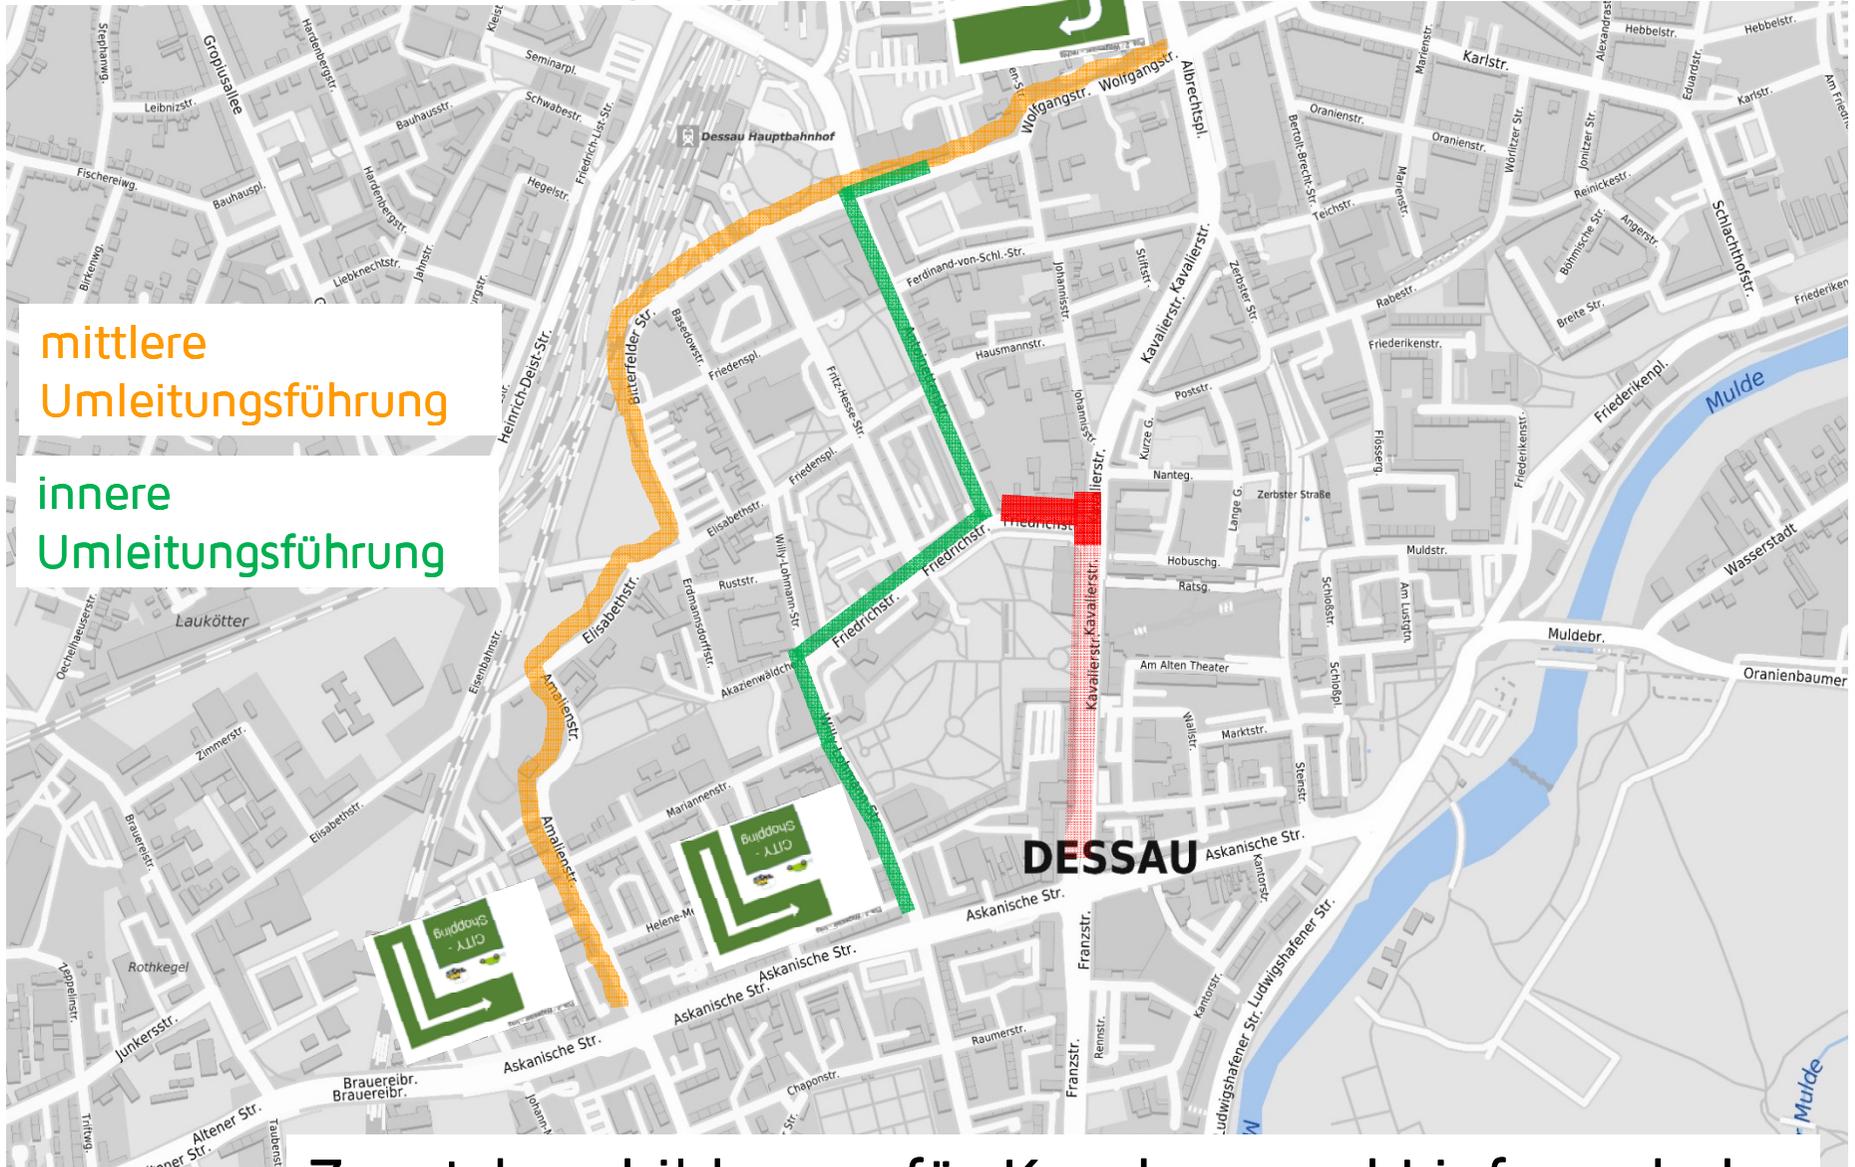


Datum: 29.06.2017


Zusatzbeschilderung für Kunden- und Lieferverkehr

Moderne
Bauhaus
Anhaltische
Landesbibliothek
Landschaftszug
Kultur
Milde
Hochschule Anhalt
Hugo Junkers
Bürgerschaftliches
Engagement
Wasserburg Roßlau
Walter Gropius
UNESCO-Welterbe
Gartenreich Dessau-Wörlitz
Landschaft
Interkultureller
Generationenpark
Fürst Franz
Johann Bau
Kurt Weill
Umweltbundesamt
Biosphärenreservat
Mittlere Elbe
Anhaltisches
Theater Dessau
Anhaltische
Gemäldegalerie
Aufklärung
Moses Mendelssohn
Oberzentrum
Radfahrerstadt

Stadtgespräch

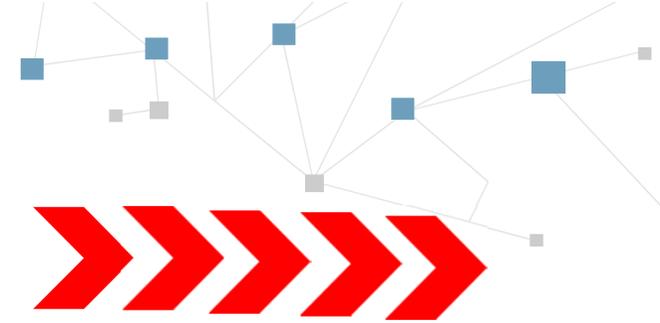


Öffentlichkeitsbeteiligung – temporärer Infopoint

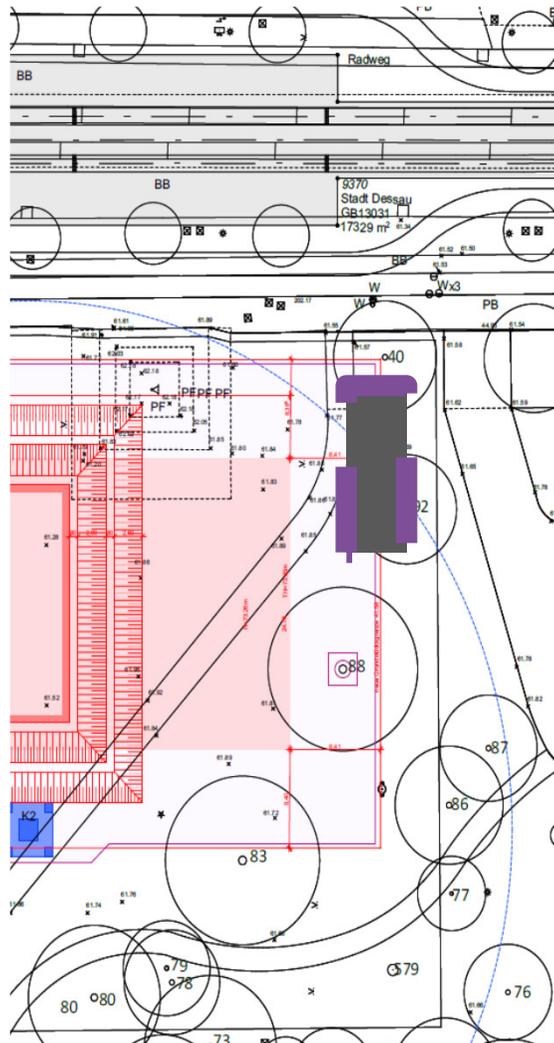

Datum: 29.06.2017

Gestaltungsvariante


Stadtgespräch

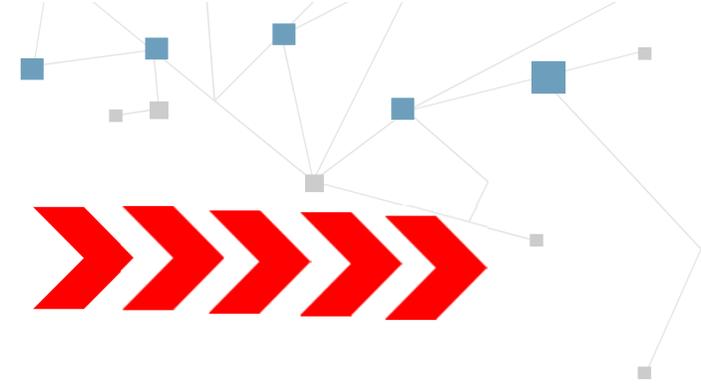

Ablauf

- 1 Begrüßung Herr Reinsdorf
- 2 Allgemeine Projektangaben, zeitlicher Ablauf des Umbaus, Verkehrsführung während der Bauzeit Herr Jähne
- 3 **Ins Gespräch kommen** Herr Säbel

Stadtgespräch

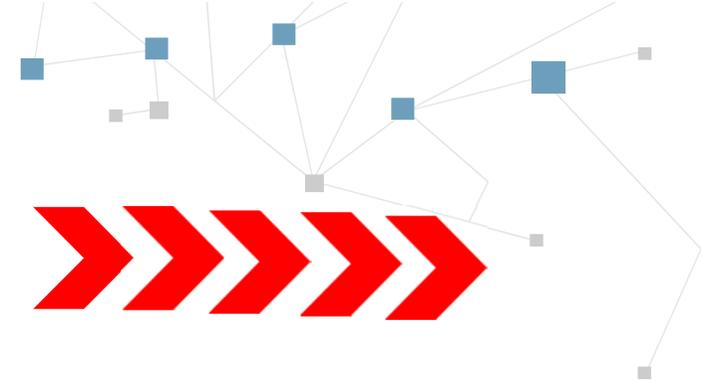

Ins Gespräch Kommen

Sie sollten wissen,

- dass die Präsentation in Kürze unter www.dessau-rosslau.de/ abrufbar ist und weitere Informationen dort eingestellt sind.
- dass Sie offen gebliebene Fragen im Nachgang gern auch schriftlich stellen können. Nutzen Sie dafür die E-Mailadresse Kavalierstrasse@dessau-rosslau.de

Vielen Dank für Ihre Aufmerksamkeit !