



► Areal Elballee: Veranschaulichung der Wirkung im Stadtraum



► Innenansicht: Flurbereiche




► Innenansicht: Wohnzimmer




► Innenansicht: Küche



► Innenansicht: Badezimmer mit Dusche

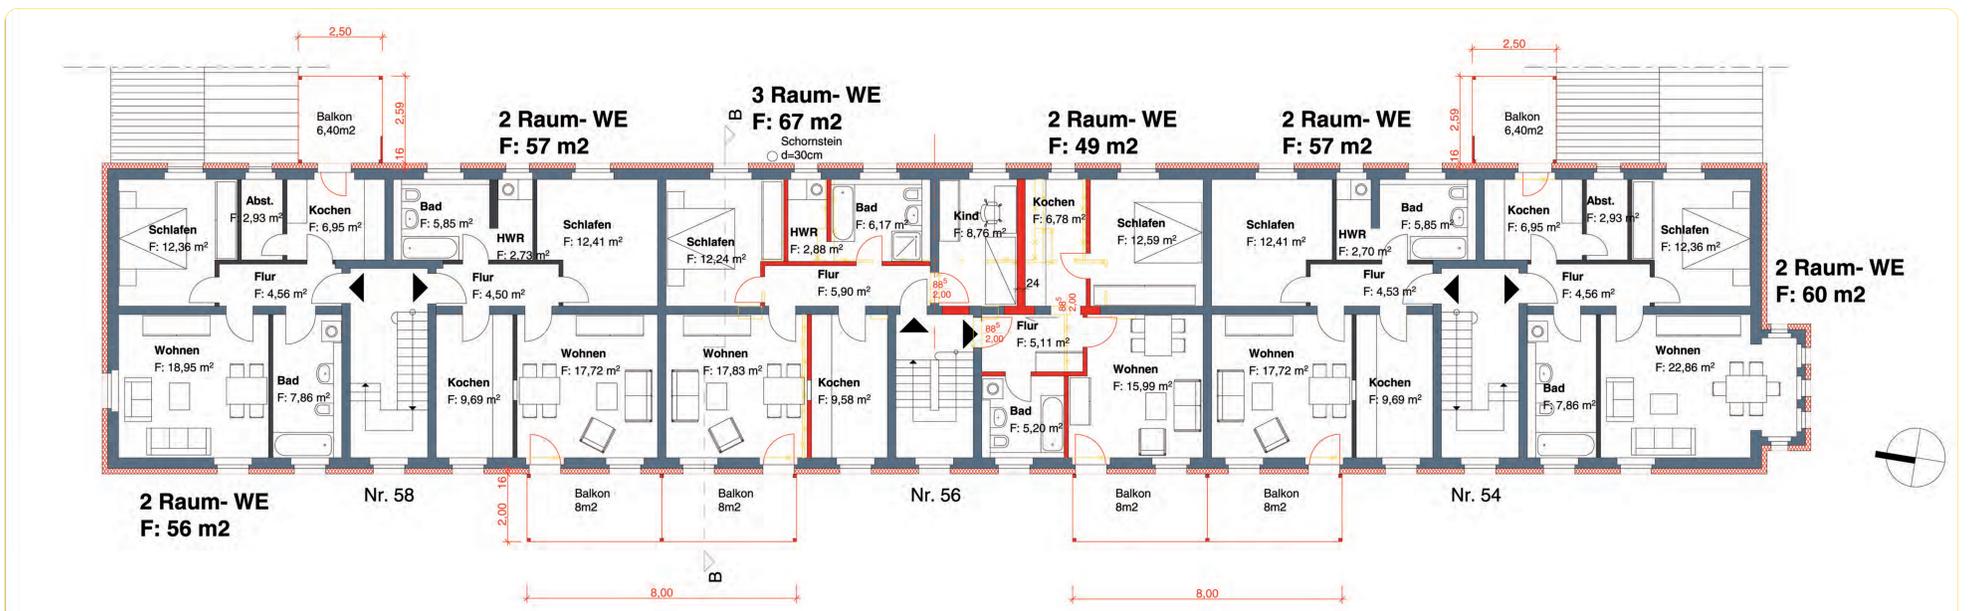

Anbau von Balkonen und Grundriss: 1. und 2. Obergeschoss

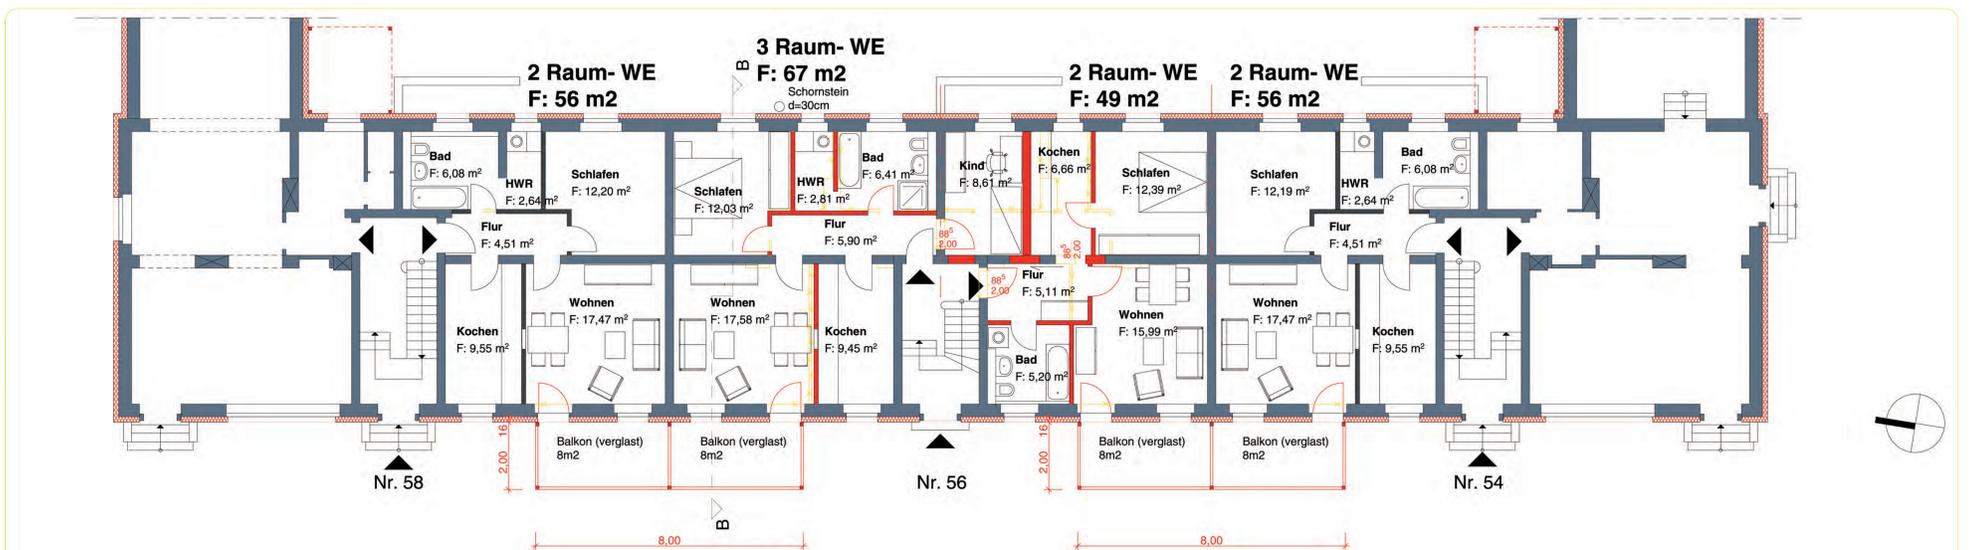

Anbau von Balkonen und Grundriss: Erdgeschoss