

# WOHNQUARTIER AM GEORGIUM

mit 23 Wohneinheiten und 2 Gewerbeeinheiten  
in der Puschkinallee 53-57, 06846 Dessau



BAUHERR



AOC | Die Stadtentwickler GmbH  
Liebknechtstraße 55  
39108 Magdeburg

ARCHITEKT



S F K architekten partgmbb  
Ebertallee 74  
06846 Dessau

FERTIGSTELLUNG

03/21

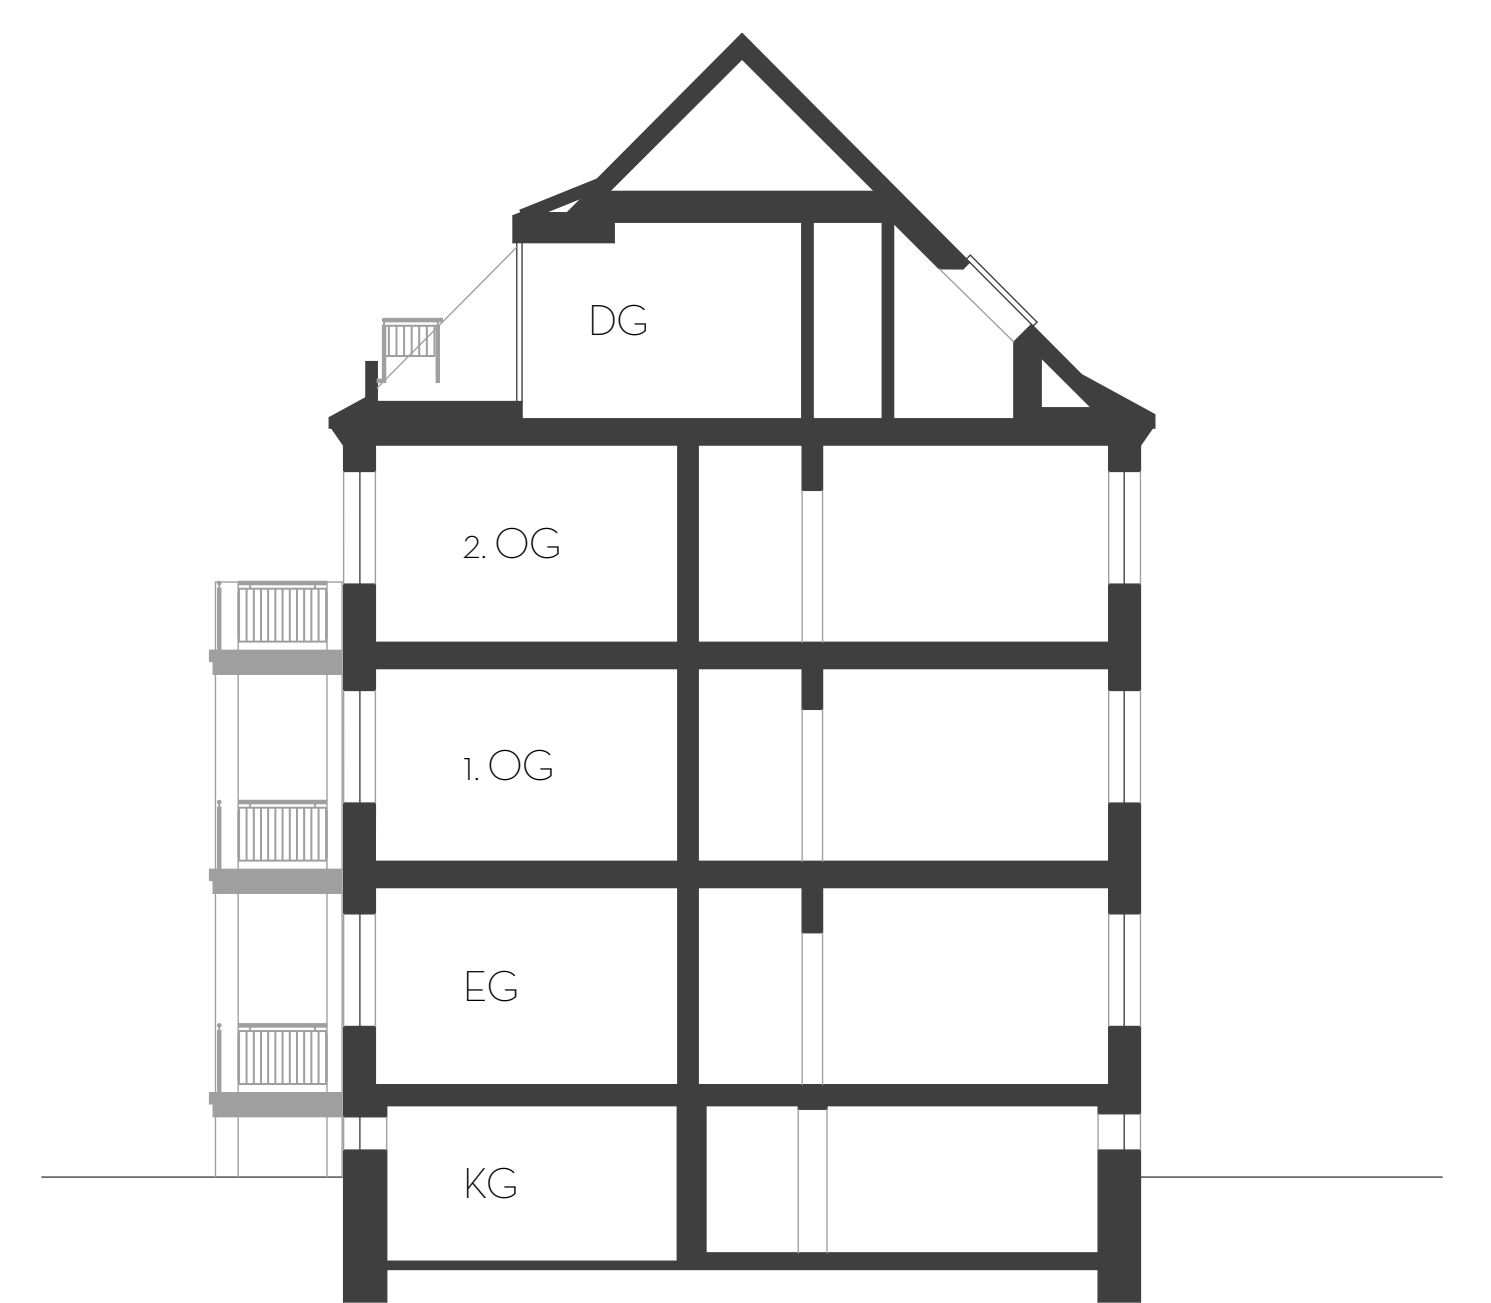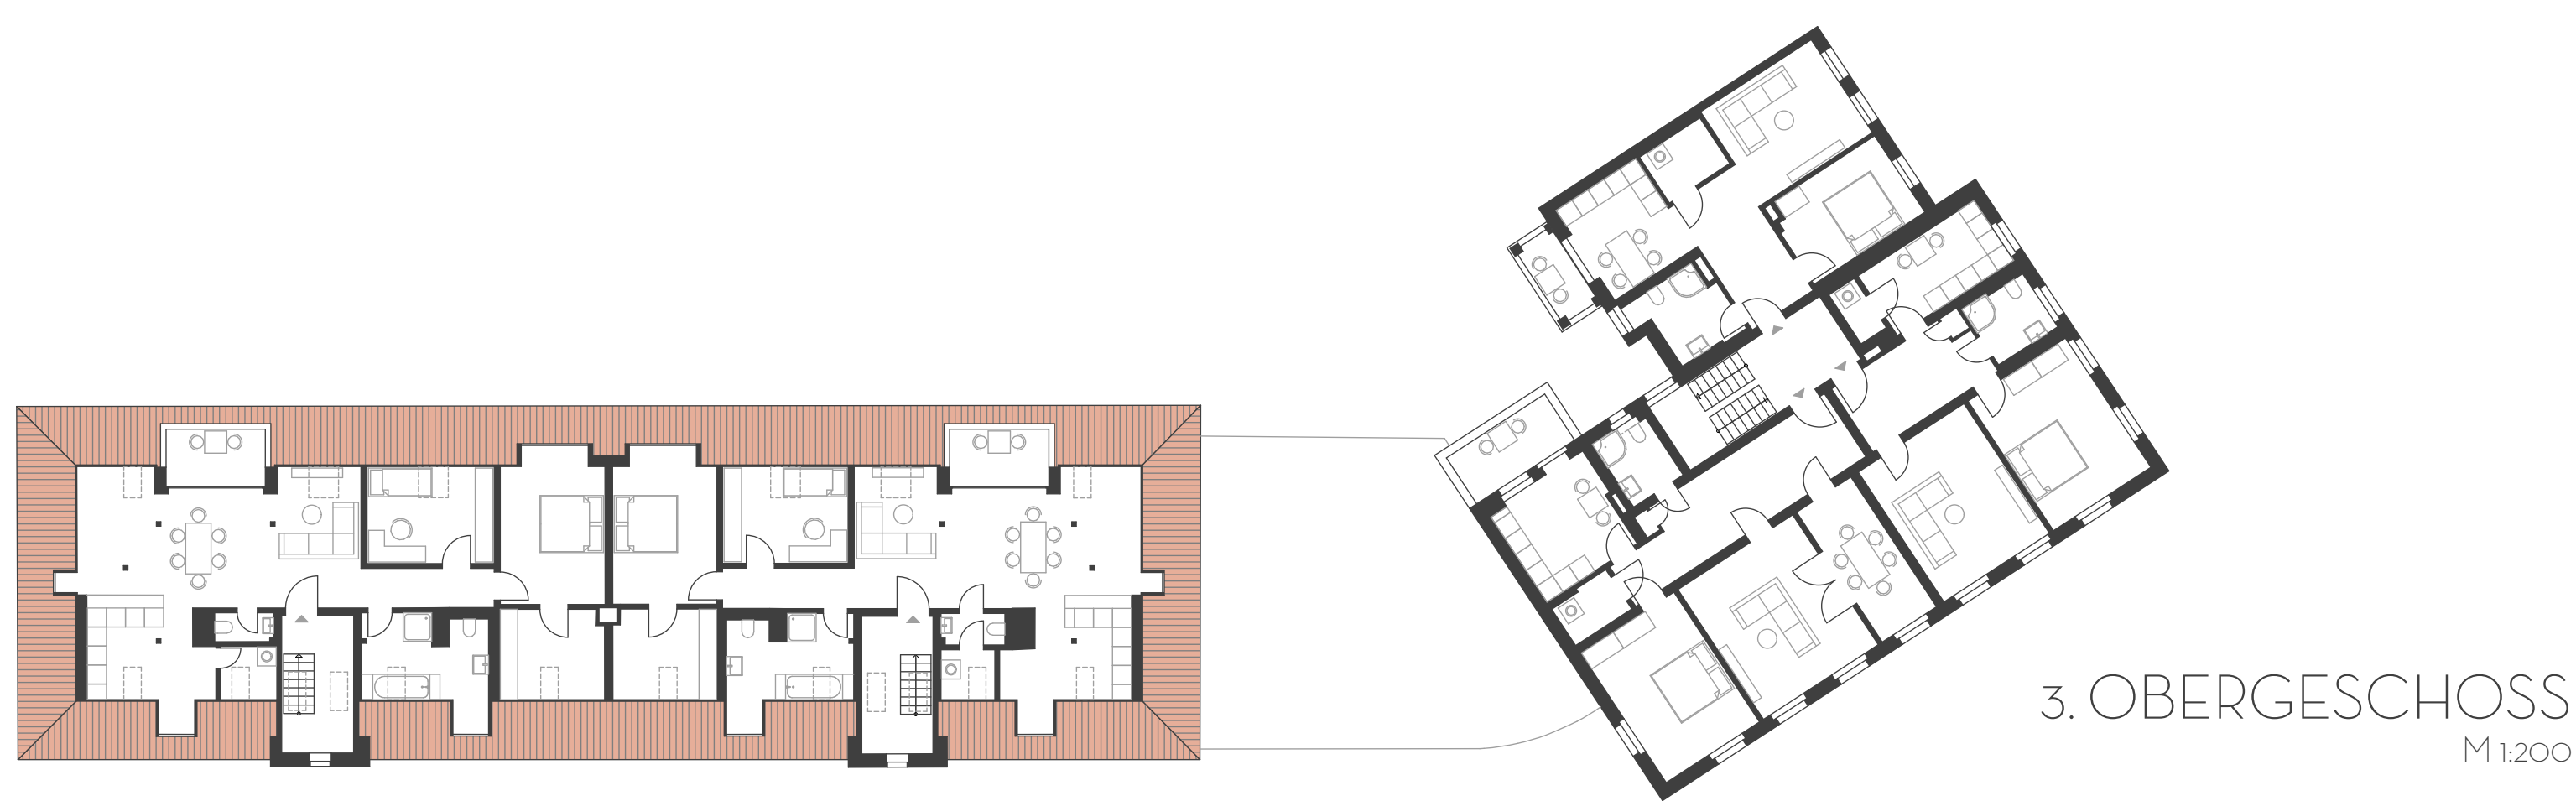


SCHNITT  
PUSCHKINALLEE 53  
M 1:100

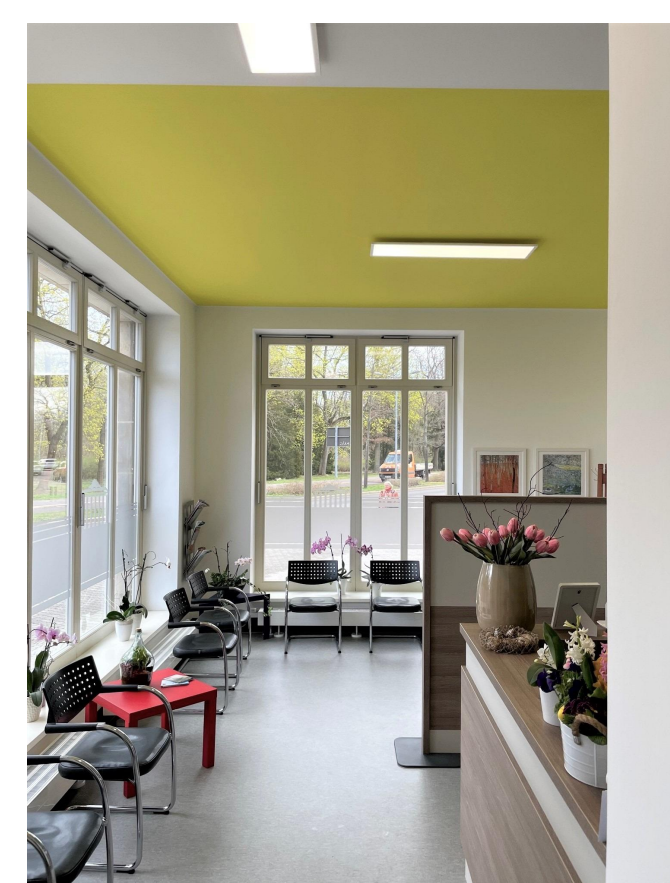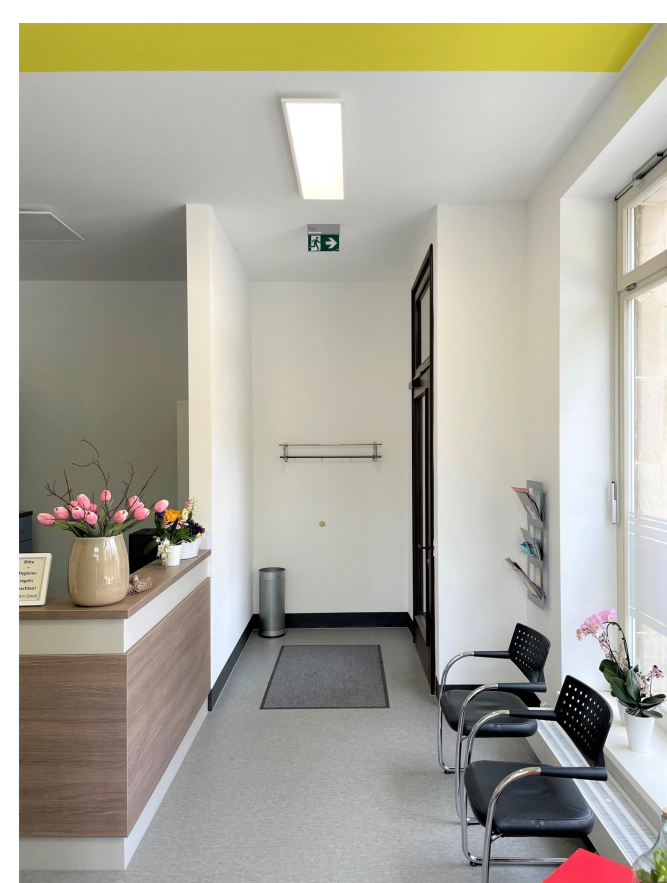

① ARZTPRAXIS



② HÖRGERÄTELADEN

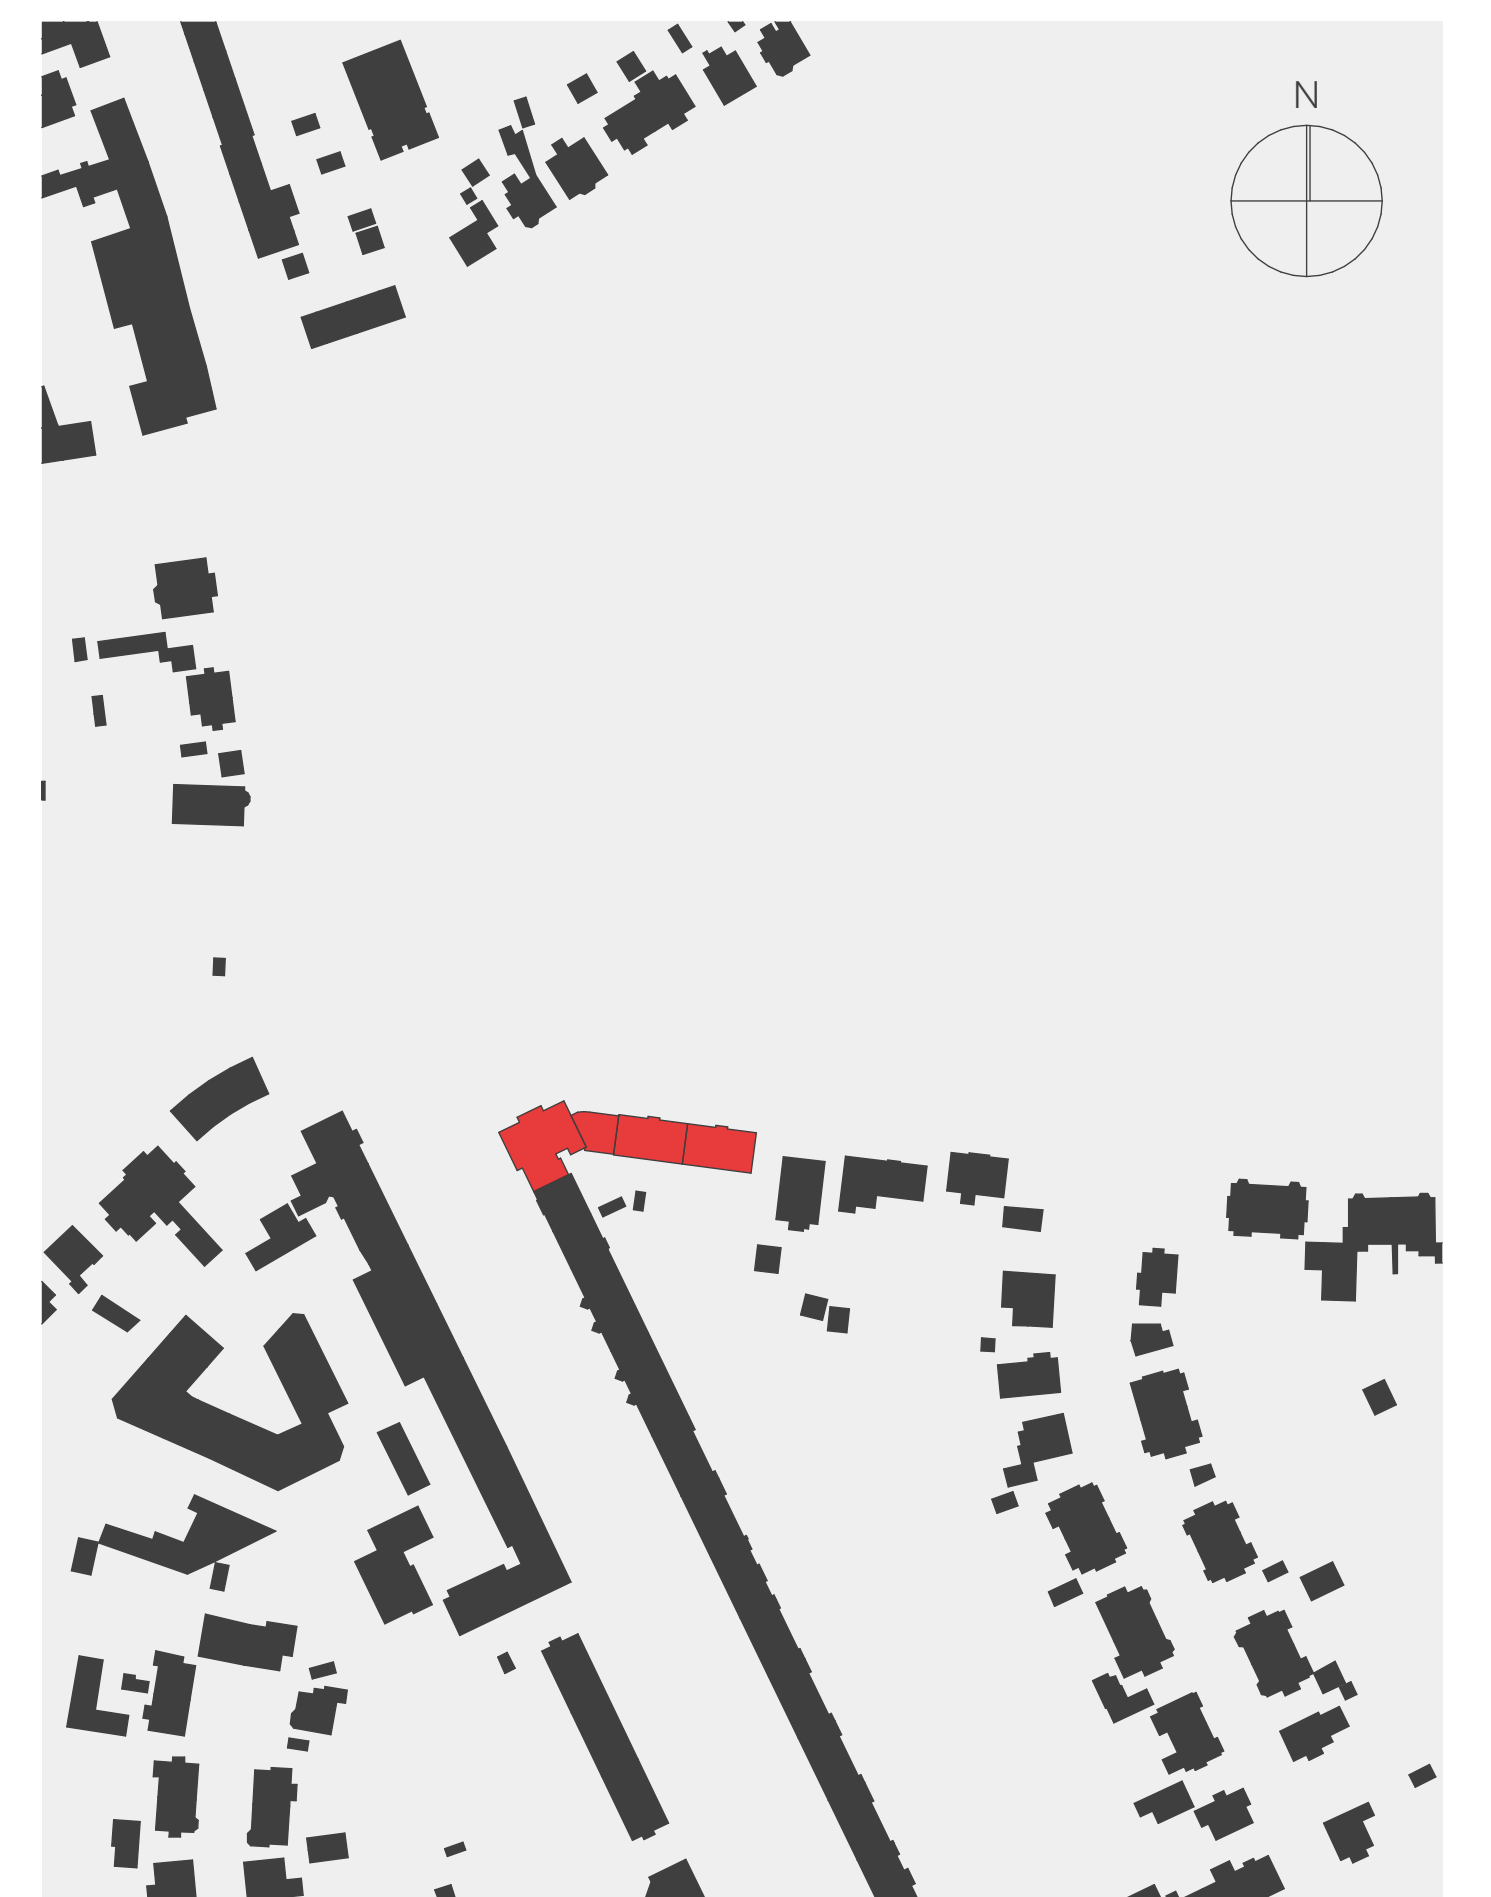

SCHWARZPLAN  
M 1:2000