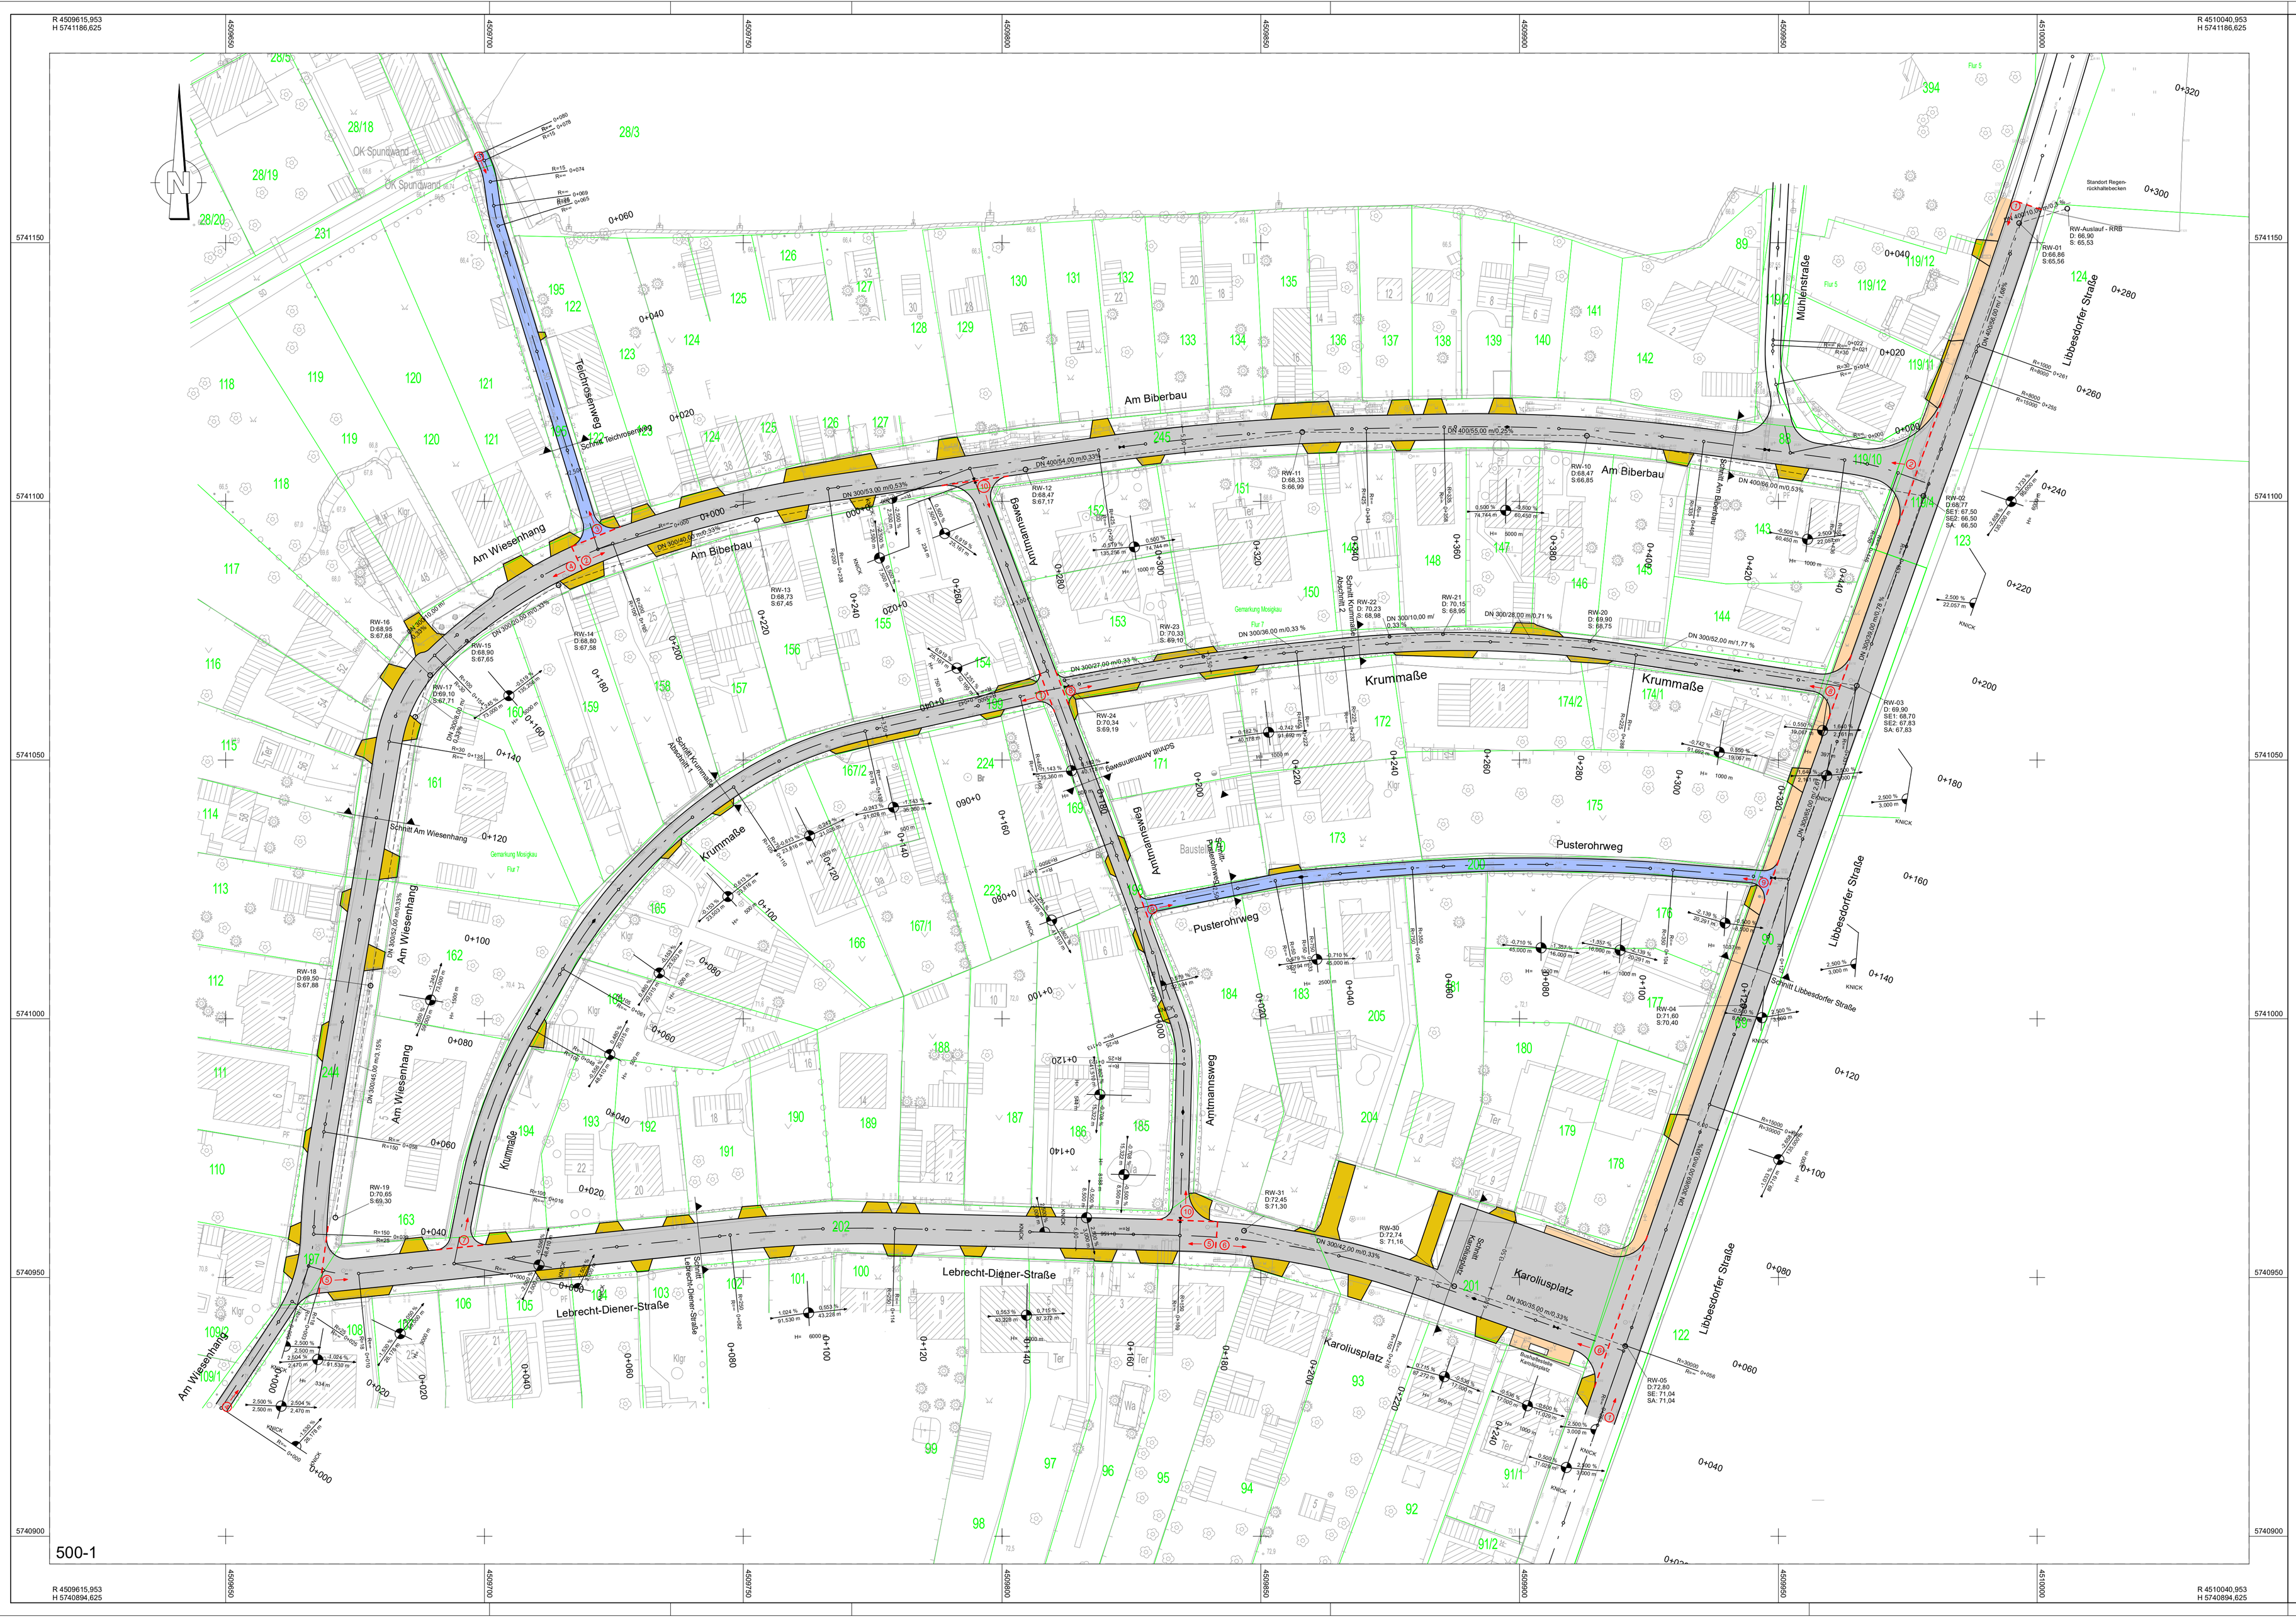

LEGENDE

- Dammböschung
- Gehweg / gemeinsamer Geh- und Radweg
- Pkw-Stellplätze
- Sicherheitsstreifen
- Fahrbahn (Asphaltdecke)
- Sicherheitsstreifen
- Gehweg mit Grundstückszufahrt / Radweg
- Bankett
- Mulde
- Einschnittsböschung
- Hs 5000m
- 1,000 % / 70,00 m — 0,500 % / 80,00 m — Neigungsbrechpunkt mit Angabe von Gefälle in Prozent, Länge der Gefällestrecke und Halbmesser
- DN 400/55,00 m/0,25% — geplanter RW-Kanal mit Kontrollschacht, Nennweite und Fließrichtungspfeil
- A5 Bordstein — HP 5 Mitte — Rinne — geplanter Straßenablauf | gepl. Hochpunkt Pendelrinne | vorhandener Straßenablauf
- Hochpunkt Gradiente / Tiefpunkt Gradiente
- vorh. Straßenbeleuchtung / geplanter Maststandort SB
- 2,50 % — 2,5% Fahrbahnquerneigung
- 138 — Flurstücksgrenze mit Flurstücksnummer
- Flurgrenze
- vorhandener Laub- bzw. Nadelbaum / zu fällender Baum
- geplanter Baum / geplante Anlage von Beeten

- Baugrenzen
- 1 — 1 Libbesdorfer Straße
- 2 — 2 Am Biberbau
- 3 — 3 Teichrosenweg
- 4 — 4 Am Wiesenhang
- 5 — 5 Lebrecht-Diener-Straße
- 6 — 6 Karoliusplatz
- 7 — 7 Krummaße 1. Abschnitt
- 8 — 8 Krummaße 2. Abschnitt
- 9 — 9 Pusterohrweg
- 10 — 10 Amtmannsweg

Darstellung auf der Grundlage der
- Topographischen Stadtkarte, Entwurfsvermessung
Herausgeber: Stadt Dessau-Roßlau, Amt f. Stadtentwicklung Denkmalpflege u. Geodienste
- Flurstücksgrenzen d. Liegenschaftskarte 1:1000, Stand 04/2020
©eoBasis-DE / LvermGeo LSA, 2019 /A18-214-2009-7

Lagebezug: 42 / 83 (3°), LS 150 Höhenbezug: DHHN 92, HS 160

Nr.	Art der Änderung	Datum	Zeichen

Grundplan		Datum	Zeichen
Vermessungslageplan	hergestellt:		

Entwurfsbearbeitung

INGENIEUR-GESELLSCHAFT MBH KEMPA DESSAU
Albrechtstraße 126, 06844 Dessau-Roßlau
Telefon: 0340 / 25208-0
Fax: 0340 / 25208-25

Projekt-Nr.: 3118 780

	Datum	Zeichen
bearbeitet:	01/2021	Hünecke
gezeichnet:	01/2021	Hänze
geprüft:	01/2021	Strauch

Stadt Dessau-Roßlau
– Tiefbauamt –
Finanzrat-Albert-Straße 1
06862 Dessau-Roßlau

STADT DESSAU-ROSSLAU

Unterlage Nr. 5.1
Blatt Nr. 1
Reg.-Nr.

Straße: -
Nächster Ort: -
Bau-km
– von NK – nach NK

	Datum	Zeichen
nachgeprüft:		

VORUNTERSUCHUNG

Mosigkau-Wohnsiedlung südlich des Mühlenteiches, Verkehrsanlagen und Umsetzung des Entwässerungskonzeptes

Lageplan
Variante 1 - Bushaltestelle am Karoliusplatz

Maßstab: 1:500

Datum:03.03.21 Projekt:TBA-DE-Mosigkau-V1 Datei:Lagepl-Var1