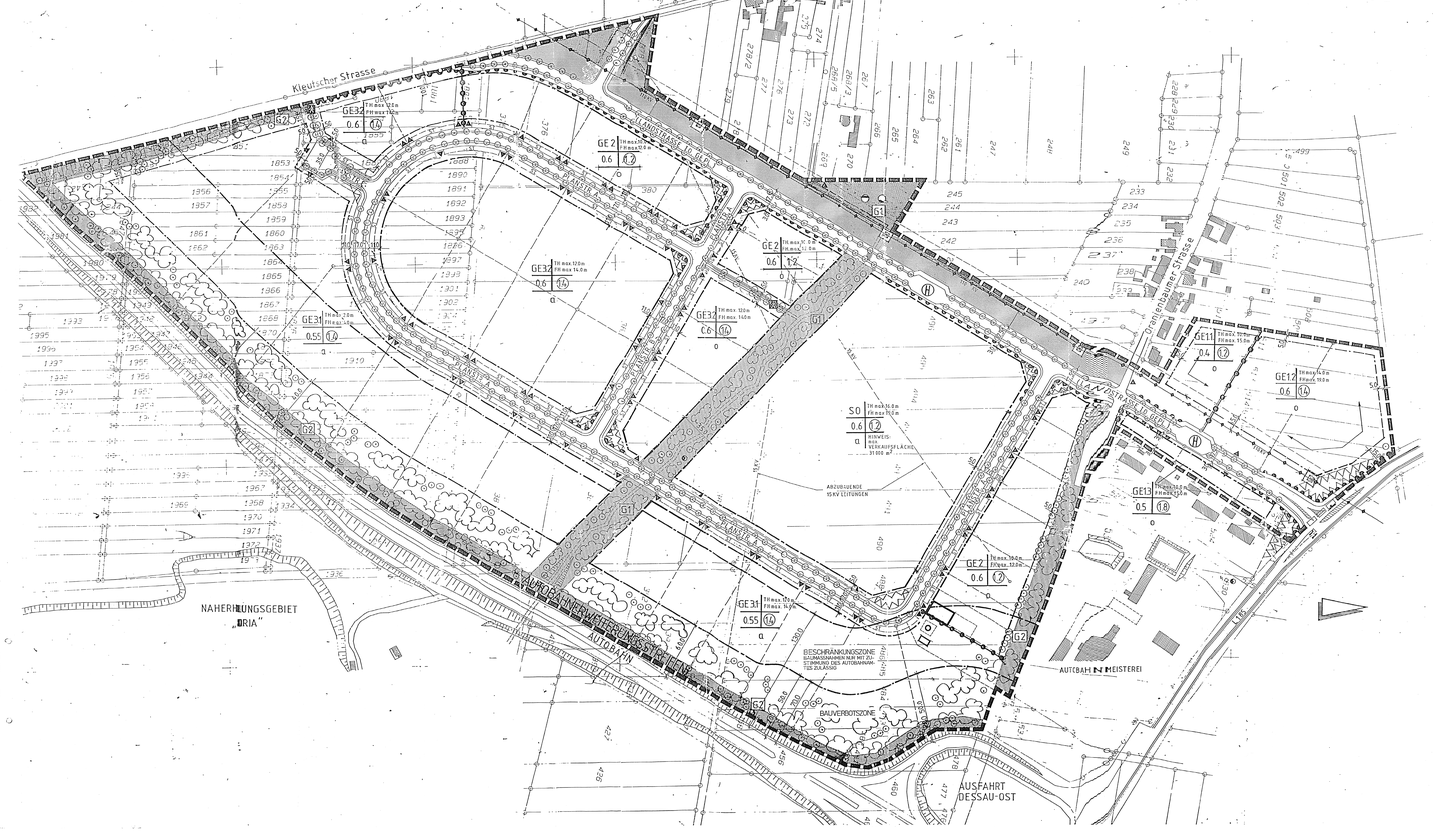
Kleutscher Strasse
NAHERHOLUNGSGEBIET „DRIA"
AUTOBAHN
AUTOBAHN-MEISTEREI
AUSFAHRT DESSAU-OST
BAUVERBOTSZONE
BESCHRÄNKUNGSZONE (BAUMASSNAHMEN NUR MIT ZUSTIMMUNG DES AUTOBAHNAMTES ZULÄSSIG)
G1
G2
